DZIENNIK URZĘDOWY
WOJEWÓDZTWA PODKARPACKIEGO

Rzeszów, dnia środa, 23 czerwca 2021 r.

Poz. 2279

Podpisany przez:
Marcin Jacek Zaborniak
Data: 23.06.2021 15:04:48

UCHWAŁA NR XXXII/307/2021
RADY GMINY CZARNA

z dnia 11 maja 2021 r.

w sprawie zaliczenia drogi do kategorii dróg gminnych

Na podstawie art. 18 ust. 2 pkt 15 i art. 40 ust.1 ustawy z dnia 8 marca 1990 roku o samorządzie gminnym /tj. Dz.U. z 2020 r. poz. 713 ze zm./ oraz art. 7 ust. 1 i 2 ustawy z dnia 21 marca 1985 roku o drogach publicznych /tj. Dz.U. z 2020 r. poz. 470/ Rada Gminy Czarna uchwala, co następuje:

§ 1. Zalicza się do kategorii dróg gminnych publicznych, drogę oznaczoną w ewidencji gruntów jako działki nr ewid 518/2, 518/7 obręb Grabiny oraz nr ewid 1002 obręb Głowaczowa stanowiących własność Gminy Czarna.

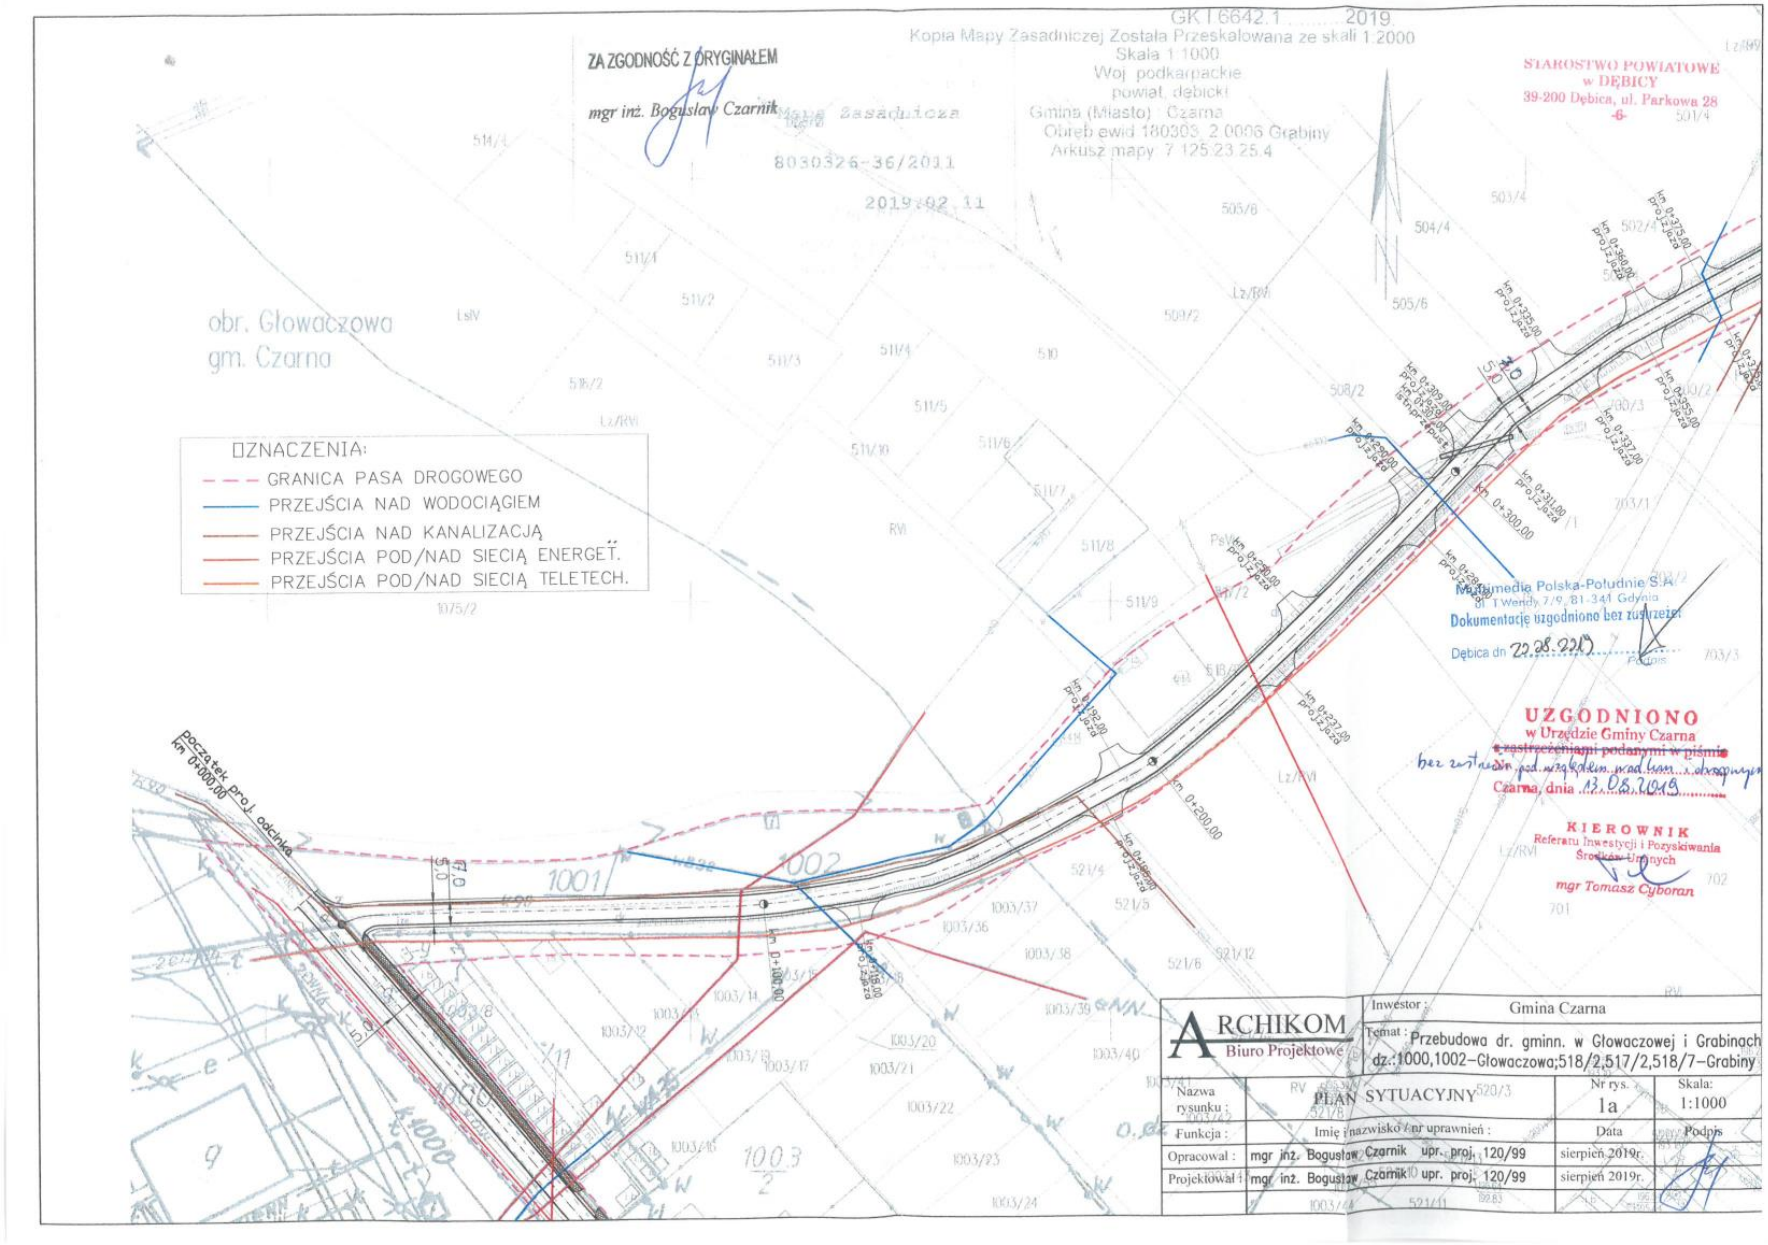
§ 2. Lokalizacja drogi o której mowa w § 1 przedstawiona została na 3 egzemplarzach map stanowiących załącznik do uchwały.

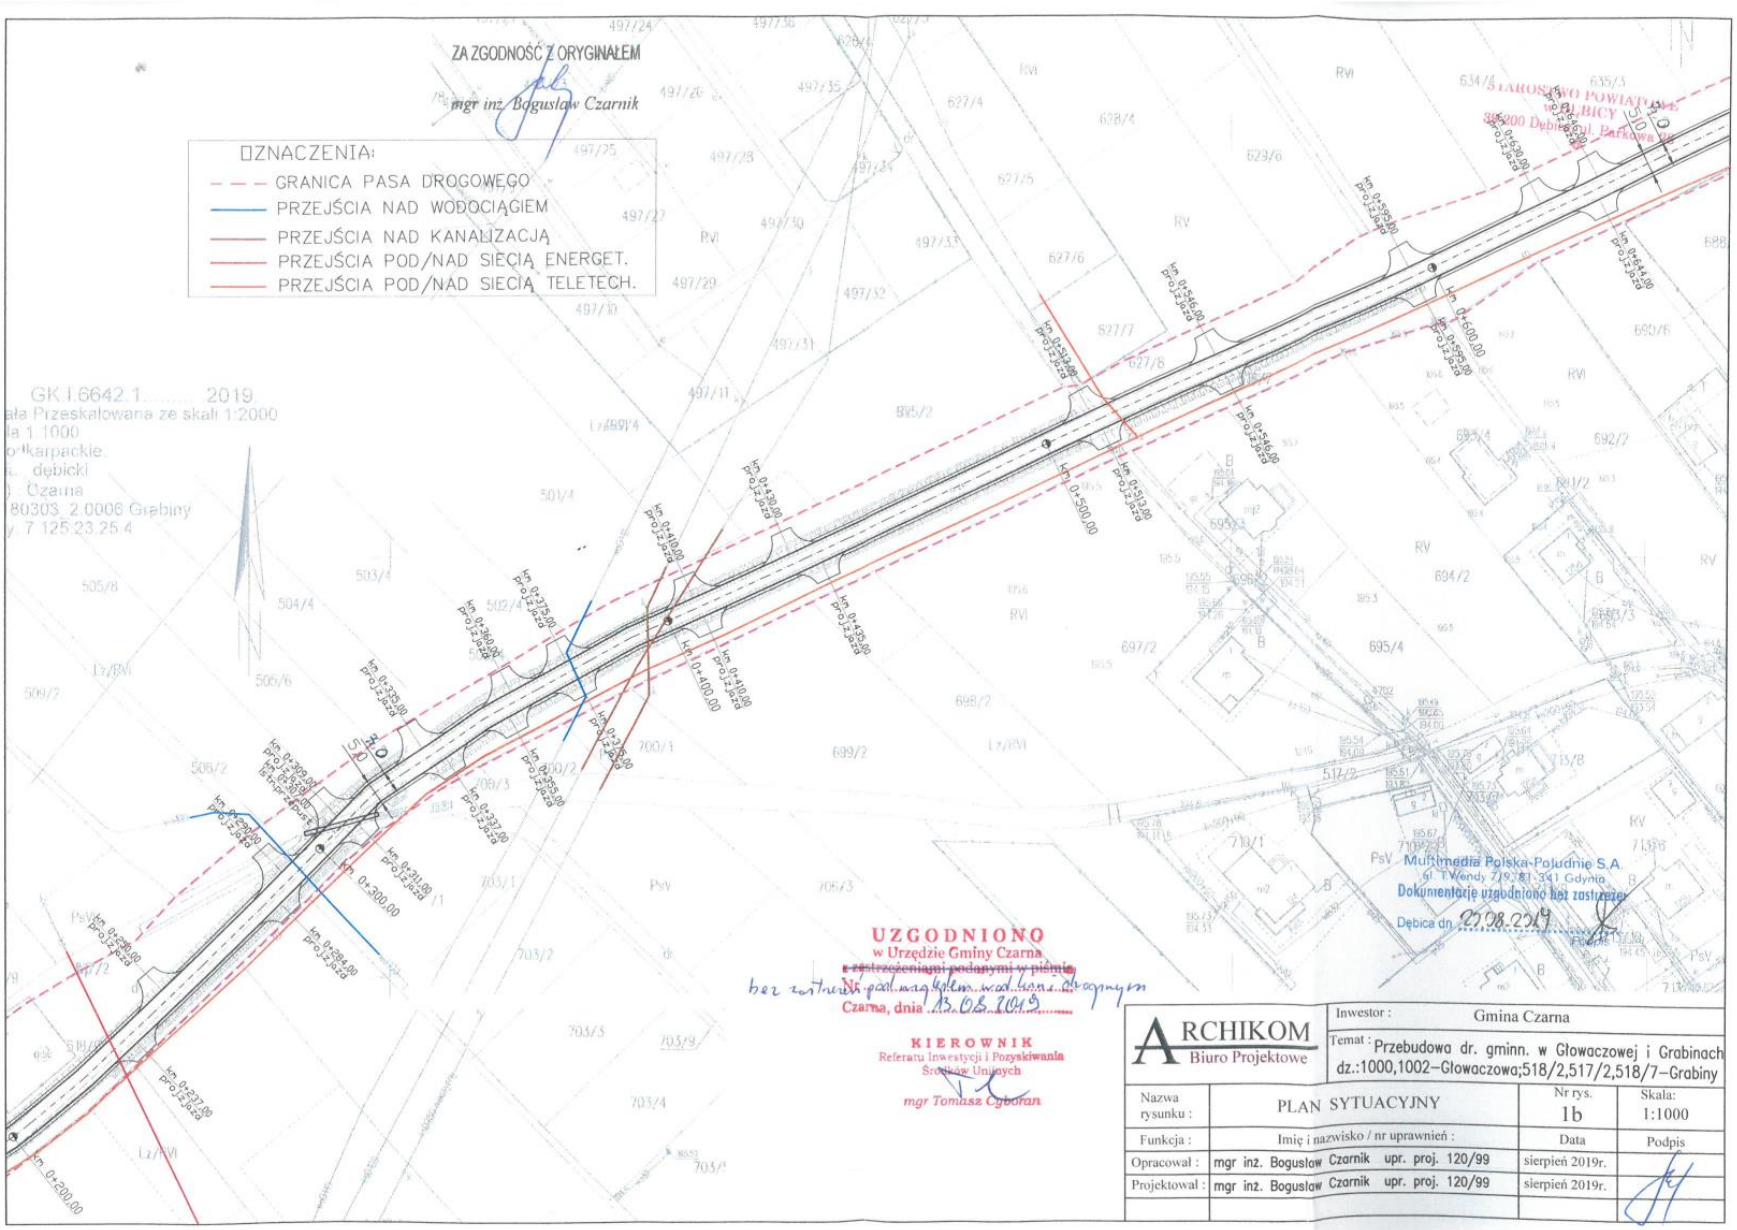
§ 3. Wykonanie uchwały powierza się Wójtowi Gminy Czarna.

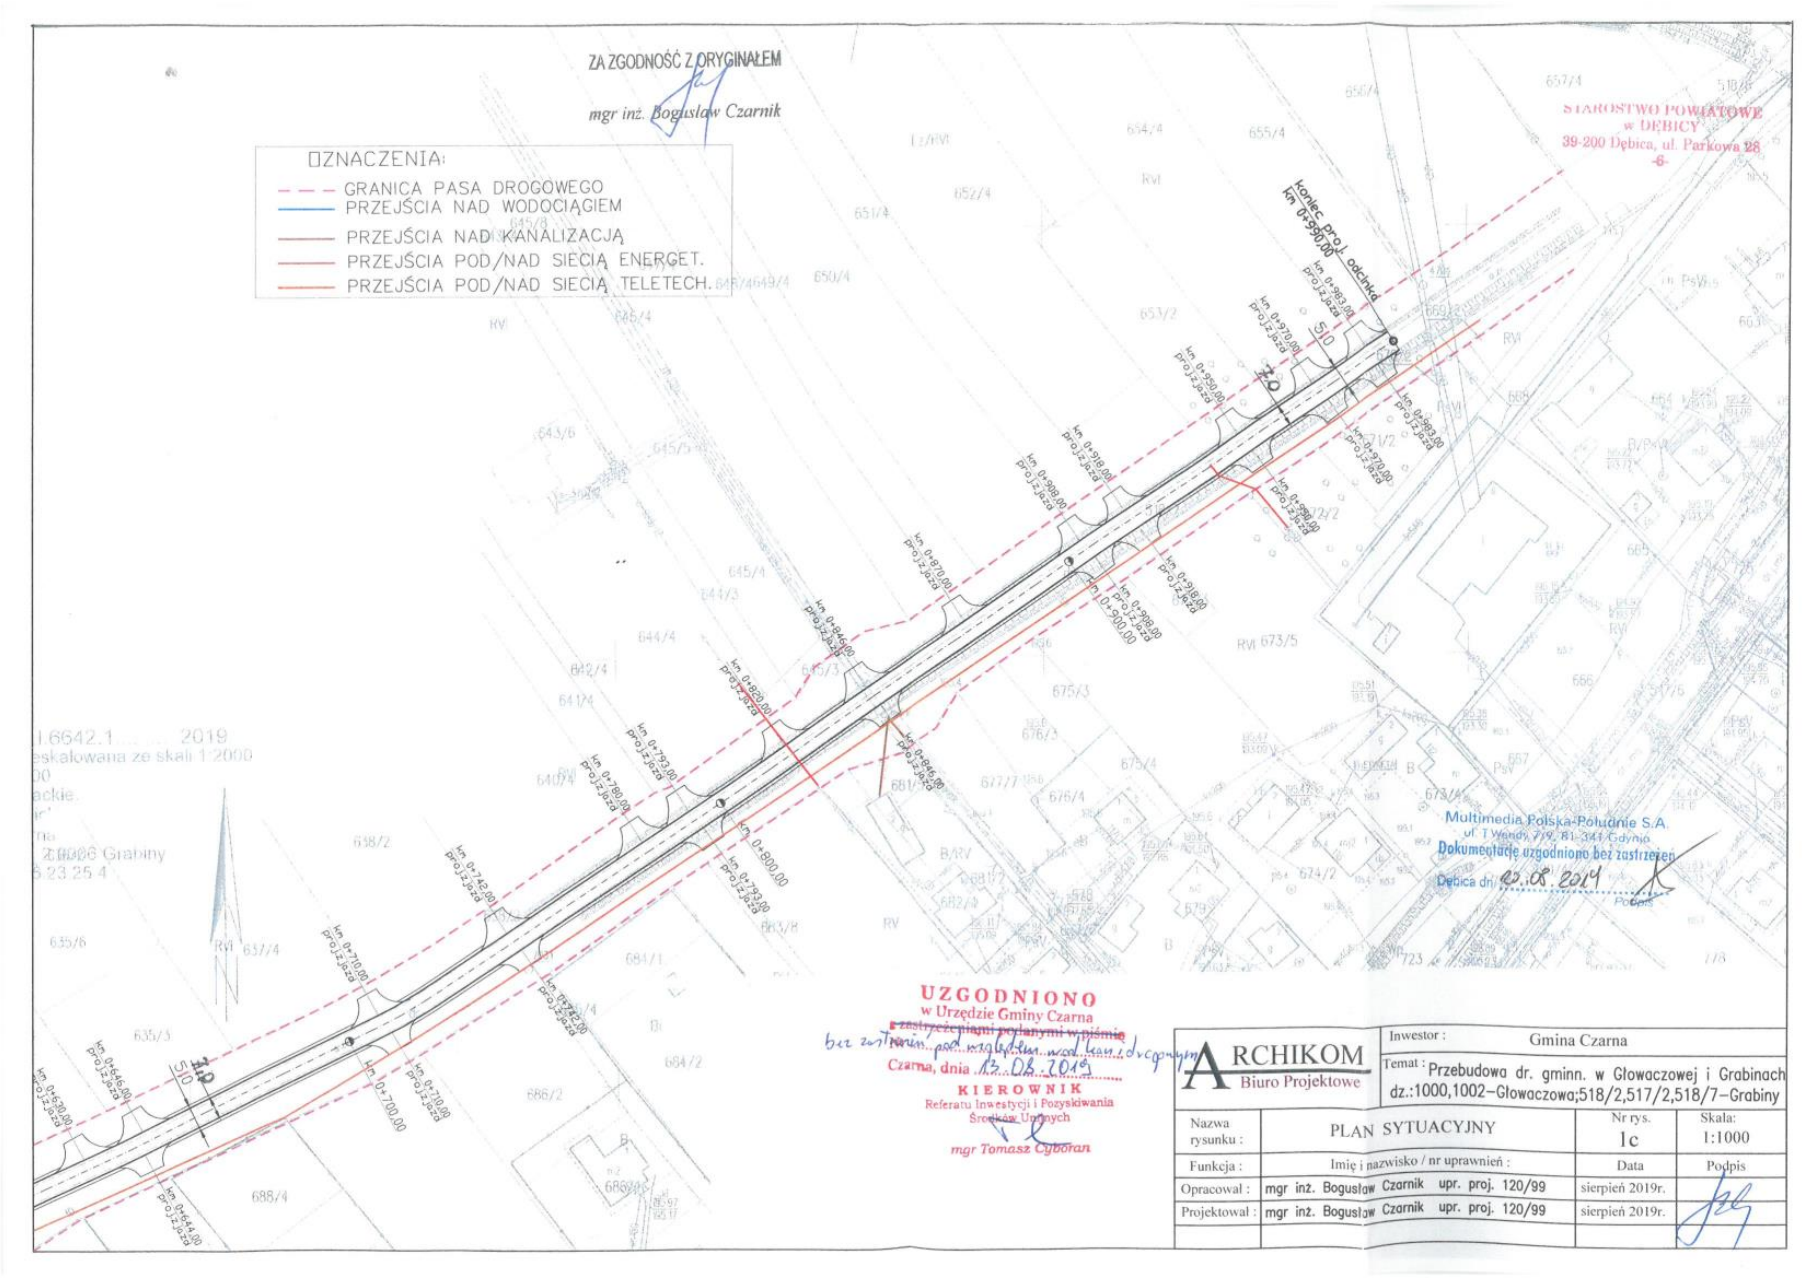
§ 4. Uchwała wchodzi w życie po upływie 14 dni od dnia ogłoszenia w Dzienniku Urzędowym Województwa Podkarpackiego.

Przewodnicząca Rady Gminy
Czarna

Aneta Feret


ZA ZGODNOŚĆ Z ORYGINAŁEM
mgr inż. Bogusław Czarnik
GK.I.6642.1 2019
Kopia Mapy Zasadniczej Została Przeskalowana ze skali 1:2000
Skala 1:1000
Woj. podkarpackie
powiat. dębicki
Gmina (Miasto) Czarna
Obręb ewid. 180303_2.0006 Grabiny
Arkusz mapy 7-125-23-25-4
8030326-36/2011
2019-02-11
STAROSTWO POWIATOWE
w DĘBICY
39-200 Dębica, ul. Parkowa 28
obr. Głowaczowa
gm. Czarna
OZNACZENIA:
GRANICA PASA DROGOWEGO
PRZEJŚCIA NAD WODOCIĄGIEM
PRZEJŚCIA NAD KANALIZACJĄ
PRZEJŚCIA POD/NAD SIECIĄ ENERGET.
PRZEJŚCIA POD/NAD SIECIĄ TELETECH.
Multimedia Polska-Południe S.A.
Dokumentację uzgodniono bez zastrzeżeń
Dębica dn 22.08.2019
UZGODNIONO
w Urzędzie Gminy Czarna
bez zastrzeżeń
Czarna, dnia 13.08.2019
KIEROWNIK
Referatu Inwestycji i Pozyskiwania
Środków Unijnych
mgr Tomasz Cyboran
początek proj. odcinka km 0+000,00
ARCHIKOM
Biuro Projektowe
Inwestor: Gmina Czarna
Temat: Przebudowa dr. gminn. w Głowaczowej i Grabinach dz.:1000,1002–Głowaczowa;518/2,517/2,518/7–Grabiny
Nazwa rysunku: PLAN SYTUACYJNY
Nr rys.: 1a
Skala: 1:1000
Funkcja: Imię i nazwisko / nr uprawnień: Data: Podpis:
Opracował: mgr inż. Bogusław Czarnik upr. proj. 120/99 sierpień 2019r.
Projektował: mgr inż. Bogusław Czarnik upr. proj. 120/99 sierpień 2019r.


ZA ZGODNOŚĆ Z ORYGINAŁEM
mgr inż. Bogusław Czarnik
OZNACZENIA:
GRANICA PASA DROGOWEGO
PRZEJŚCIA NAD WODOCIĄGIEM
PRZEJŚCIA NAD KANALIZACJĄ
PRZEJŚCIA POD/NAD SIECIĄ ENERGET.
PRZEJŚCIA POD/NAD SIECIĄ TELETECH.
GK.I.6642.1. 2019
ała Przeskalowana ze skali 1:2000
la 1:1000
karpackie
dębicki
Czarna
80303_2.0006 Grabiny
7.125.23.25.4
km 0+200,00
km 0+300,00
km 0+400,00
km 0+500,00
km 0+600,00
UZGODNIONO
w Urzędzie Gminy Czarna
z zastrzeżeniami podanymi w piśmie
Nr pod względem wod.-kan. i drogowym
Czarna, dnia 13.08.2019
KIEROWNIK
Referatu Inwestycji i Pozyskiwania
Środków Unijnych
mgr Tomasz Cyboran
bez zastrzeżeń
STAROSTWO POWIATOWE
DĘBICY
39-200 Dębica ul. Parkowa 4a
Multimedia Polska-Południe S.A
ul. Tarnowska 7, 81-341 Gdynia
Dokumentację uzgodniono bez zastrzeżeń
Dębica dn. 27.08.2019
ARCHIKOM
Biuro Projektowe
Inwestor: Gmina Czarna
Temat: Przebudowa dr. gminn. w Głowaczowej i Grabinach dz.:1000,1002–Głowaczowa;518/2,517/2,518/7–Grabiny
Nazwa rysunku: PLAN SYTUACYJNY
Nr rys. 1b
Skala: 1:1000
Funkcja: Imię i nazwisko / nr uprawnień: Data Podpis
Opracował: mgr inż. Bogusław Czarnik upr. proj. 120/99 sierpień 2019r.
Projektował: mgr inż. Bogusław Czarnik upr. proj. 120/99 sierpień 2019r.


ZA ZGODNOŚĆ Z ORYGINAŁEM
mgr inż. Bogusław Czarnik
OZNACZENIA:
GRANICA PASA DROGOWEGO
PRZEJŚCIA NAD WODOCIĄGIEM
PRZEJŚCIA NAD KANALIZACJĄ
PRZEJŚCIA POD/NAD SIECIĄ ENERGET.
PRZEJŚCIA POD/NAD SIECIĄ TELETECH.
koniec proj. odcinka km 0+990,00
STAROSTWO POWIATOWE w DĘBICY 39-200 Dębica, ul. Parkowa 28 -6-
Multimedia Polska-Południe S.A. ul. Twarda 7/9, 81-341 Gdynia
Dokumentację uzgodniono bez zastrzeżeń
Dębica dn. 23.08.2019
UZGODNIONO
w Urzędzie Gminy Czarna
bez zastrzeżeń pod względem wod-kan i drogowym
Czarna, dnia 13.08.2019
KIEROWNIK
Referatu Inwestycji i Pozyskiwania Środków Unijnych
mgr Tomasz Cyboran
ARCHIKOM Biuro Projektowe
Inwestor: Gmina Czarna
Temat: Przebudowa dr. gminn. w Głowaczowej i Grabinach dz.:1000,1002–Głowaczowa;518/2,517/2,518/7–Grabiny
Nazwa rysunku: PLAN SYTUACYJNY
Nr rys. 1c
Skala: 1:1000
Funkcja: Imię i nazwisko / nr uprawnień: Data: Podpis:
Opracował: mgr inż. Bogusław Czarnik upr. proj. 120/99 sierpień 2019r.
Projektował: mgr inż. Bogusław Czarnik upr. proj. 120/99 sierpień 2019r.