DZIENNIK URZĘDOWY
WOJEWÓDZTWA PODKARPACKIEGO

Rzeszów, dnia 30 września 2010 r. **Nr 91**

TREŚĆ:
Poz.:

UCHWAŁA RADY MIEJSKIEJ

1661 — **w Boguchwale** Nr LXI/662/10 z dnia 16 września 2010 r. w sprawie określenia szczegółowego sposobu konsultowania z organizacjami pozarządowymi i podmiotami wymienionymi w art. 3 ust. 3 ustawy z dnia 24 kwietnia 2003 roku o działalności pożytku publicznego i o wolontariacie, projektów aktów prawa miejscowego..... 8466

UCHWAŁY RAD GMIN:

1662 — **w Kołaczycach** Nr LIII/302/2010 z dnia 27 sierpnia 2010 r. w sprawie: określenia szczegółowych zasad, sposobu i trybu umarzania, odraczania lub rozkładania na raty spłaty należności pieniężnych mających charakter cywilnoprawny przypadających Gminie Kołaczyce oraz jej jednostkom organizacyjnym..... 8467

1663 — **w Osieku Jasielskim** Nr XLVI/276/2010 z dnia 10 sierpnia 2010 r. w sprawie zaliczenia dróg na terenie Gminy Osiek Jasielski do kategorii dróg gminnych..... 8468

1664 — **w Osieku Jasielskim** Nr XLVI/278/2010 z dnia 10 sierpnia 2010 r. w sprawie trybu postępowania o udzielnie dotacji, sposobu jej rozliczania oraz sposobu kontroli wykonywania zleconego zadania publicznego przez podmioty nie będące jednostkami sektora finansów publicznych i niedziałające w celu osiągnięcia zysku..... 8509

1665 — **w Wojaszówce** Nr XLI/243/2010 z dnia 24 września 2010 r. w sprawie ustanowienia zasad przyznawania nagród i wyróżnień za osiągnięcie wysokich wyników sportowych we współzawodnictwie międzynarodowym lub krajowym oraz za zasługi dla sportu..... 8512

INFORMACJA

1666 — **Starosty Powiatu Dębickiego** Nr GK.I.7430/7-19/09/2010 z dnia 14 września 2010 r. w sprawie modernizacji operatu ewidencji gruntów i budynków obrębu Kędzierz..... 8517

SPRAWOZDANIA:

1667 — z wykonania budżetu **Gminy i Miasta Rudnik nad Sanem** za 2009 r..... 8517

1668 — z wykonania budżetu **Gminy i Miasta Sokołów Małopolski** za rok 2009..... 8533

1669 — **Zarządu Powiatu w Lubaczowie** z dnia 18 marca 2010 r. w sprawie wykonania budżetu powiatu za 2009 rok..... 8546

1661

UCHWAŁA Nr LXI/662/10
RADY MIEJSKIEJ W BOGUCHWALE
z dnia 16 września 2010 r.

w sprawie określenia szczegółowego sposobu konsultowania z organizacjami pozarządowymi i podmiotami wymienionymi w art. 3 ust. 3 ustawy z dnia 24 kwietnia 2003 roku o działalności pożytku publicznego i o wolontariacie, projektów aktów prawa miejscowego

Na podstawie art. 7 ust. 1 pkt 19 i art. 18 ust. 2 pkt 15 ustawy z dnia 8 marca 1990r. o samorządzie gminnym (Dz. U. z 2001r. nr 142, poz. 1591 z późń. zm.) w związku z art. 5 ust. 5 ustawy z dnia 24 kwietnia 2003 roku o działalności pożytku publicznego i wolontariacie (Dz. U. Nr 96, poz. 873 z późn. zm) Rada Miejska w Boguchwale uchwala, co następuje:

§ 1. Uchwala się szczegółowy sposób konsultowania z organizacjami pozarządowymi i podmiotami wymienionymi w art. 3 ust. 3 ustawy o działalności pożytku publicznego i o wolontariacie, projektów aktów prawa miejscowego w dziedzinach dotyczących działalności statutowej tych organizacji, zwanych dalej "konsultacjami".

§ 2. Konsultacje przeprowadza się w oparciu o zasady:

1) pomocniczości

2) partnerstwa

3) suwerenności

4) efektywności

5) uczciwej konkurencji

6) jawności

§ 3. 1. Konsultacje przeprowadza się w przypadkach skierowania pod obrady Rady Miejskiej projektów aktów prawa miejscowego w dziedzinach dotyczących działalności statutowej organizacji pozarządowych.

2. Konsultacje przeprowadza się w celu poznania opinii przedmiotów, o których mowa w ust. 1, w sprawie poddanej konsultacji.

3. Konsultacje uważa się za ważne bez względu na ilość uczestniczących w nich organizacji pozarządowych i podmiotów wymienionych w art. 3 ust. 3 ustawy o działalności pożytku publicznego i o wolontariacie.

4. Wynik konsultacji nie jest wiążący dla Rady Miejskiej

§ 4. 1. Burmistrz określa przedmiot, formę i termin przeprowadzenia konsultacji.

2. Informację o podejmowanych konsultacjach wraz z projektem dokumentu przeznaczonego do konsultacji publikuje się na stronie internetowej Gminy Boguchwała .

3. Konsultacje mogą mieć formę:

a) bezpośrednich otwartych spotkań,

b) wyrażenia pisemnej opinii w danej kwestii,

c) ankiet.

4. O wyborze danej formy konsultacji decyduje Burmistrz

5. Termin wyrażenia opinii nie może być krótszy niż 14 dni od dnia zamieszczenia informacji o konsultacjach na stronie internetowej Gminy Boguchwała.

6. Wyniki konsultacji przedstawia się Radzie Miejskiej.

7. Wyniki konsultacji mogą być opublikowane na stronie internetowej i na tablicy ogłoszeń Urzędu Miejskiego.

§ 5. Wykonanie uchwały powierza się Burmistrzowi Boguchwały

§ 6. Uchwała wchodzi w życie po upływie 14 dnia od dnia ogłoszenia w Dzienniku Urzędowym Województwa Podkarpackiego.

PRZEWODNICZĄCY RADY

Bogdan Dziedzic

1662

UCHWAŁA Nr LIII/302/2010
RADY MIEJSKIEJ W KOŁACZYCACH
z dnia 27 sierpnia 2010 r.

w sprawie: określenia szczegółowych zasad, sposobu i trybu umarzania, odraczania lub rozkładania na raty spłaty należności pieniężnych mających charakter cywilnoprawny przypadających Gminie Kołaczyce oraz jej jednostkom organizacyjnym

Na podstawie art. 18, ust. 2 pkt 15 ustawy z dnia 8 marca 1990 roku o samorządzie gminnym (tj. Dz. U. z 2001 r. Nr 142, poz. 1591 z późn. zm.) oraz art. 59 ust 2 ustawy z dnia 27 sierpnia 2009 roku o finansach publicznych (Dz. U. Nr 157, poz. 1240 ze zmianami) Rada Miejska w Kołaczycach uchwala co następuje:

§ 1. Uchwała określa szczegółowe zasady umarzania, sposób i tryb umarzania, odraczania lub rozkładania na raty należności pieniężnych mających charakter cywilnoprawny przypadających Gminie Kołaczyce lub jej jednostkom organizacyjnym.

§ 2. 1. Należności pieniężne mające charakter cywilnoprawny, przypadające Gminie Kołaczyce j jej jednostkom organizacyjnym może być umorzona w całości, jeżeli:

1) osoba fizyczna - zmarła nie pozostawiając, żadnego majątku, albo pozostawiła majątek nie podlegający egzekucji na podstawie odrębnych przepisów, albo pozostawiła przedmioty codziennego użytku domowego, których łączna wartość nie przekracza kwoty 6.000,00 zł,

2) osoba prawna – została wykreślona z właściwego rejestru osób prawnych przy jednoczesnym braku majątku, z którego można wyegzekwować należność, a odpowiedzialność z tytułu należności nie przechodzi z mocy prawa na osoby trzecie,

3) zachodzi uzasadnione przypuszczenie, że w postępowaniu egzekucyjnym nie uzyska się kwoty wyższej od kosztów dochodzenia i egzekucji tej należności lub postępowanie egzekucyjne okazało się bezskuteczne,

4) jednostka organizacyjna nieposiadająca osobowości prawnej uległa likwidacji,

5) zachodzi ważny interes dłużnika lub interes publiczny

2. W przypadku, gdy oprócz dłużnika głównego są zobowiązane inne osoby, należności o których mowa w ust. 1 mogą zostać umorzone tylko wtedy, gdy warunki umarzania są spełnione wobec wszystkich zobowiązanych

3. Przepisy ust. 1 i 2 stosuje się odpowiednio do umarzania z urzędu odsetek od należności pieniężnych mających charakter cywilnoprawny, przypadających gminie Kołaczyce i jej jednostkom organizacyjnym oraz umarzania z urzędu spłat innych należności ubocznych.

§ 3. 1. W przypadkach uzasadnionych względami społecznymi lub gospodarczymi, Burmistrz Kołaczyc na wniosek dłużnika może odraczać terminy zapłaty całości lub części należności lub rozkładać płatność całości lub części należności na raty, biorąc pod uwagę możliwości płatnicze dłużnika oraz uzasadniony interes Gminy.

2. Do wniosku dłużnik jest zobowiązany dołączyć dokumenty potwierdzające sytuację ekonomiczną wnioskodawcy.

3. Burmistrz Kołaczyc może żądać od dłużnika dodatkowych wyjaśnień oraz dokumentów niezbędnych do rozstrzygnięcia sprawy.

4. Od należności, której termin zapłaty odroczono lub, którą rozłożono na raty, nie pobiera się odsetek za zwłokę za okres od dnia złożenia wniosku o zastosowanie ulgi.

5. Jeżeli dłużnik nie spłaci w terminie albo w pełnej wysokości ustalonych rat, należność pozostała do zapłaty staje się wymagalna natychmiast wraz z odsetkami ustawowymi za opóźnienie.

§ 4. 1. Do umarzania, odraczania terminu płatności lub rozkładania na raty należności przypadających gminie lub jej jednostkom organizacyjnym uprawnieni są:

1) Burmistrz Kołaczyc, jeśli kwota należności nie przekracza jednorazowo 10.000,00 zł

2) Burmistrz Kołaczyc, po uzyskaniu zgody Rady Miejskiej w Kołaczycach przy należnościach powyżej 10.000,00 zł

2. Upoważnia się kierowników jednostek organizacyjnych Gminy realizujących dochody Gminy Kołaczyce, o których mowa w niniejszej uchwale, do umarzania spłat należności do kwoty 200,00 zł oraz odraczania terminów lub rozkładania na raty spłat należności do kwoty 500,00 zł, o czym powiadamia pisemnie Burmistrza Kołaczyc w terminie 1 miesiąca od daty dokonania umorzenia lub odroczenia terminu płatności lub rozłożenia na raty.

3. Przez należności o których mowa w ust. 1, rozumie się należność główną wraz z odsetkami za

zwłokę albo kary umowne według stanu na dzień umorzenia.

§ 5. 1. Umorzenie należności oraz odroczenie terminu spłaty całości lub części należności albo rozłożenia na raty płatności następuje w formie umowy lub jednostronnego oświadczenia, woli, na podstawie przepisów prawa cywilnego .

2. Decyzja o umorzeniu lub udzieleniu ulgi w spłacie należności może być cofnięta, a umowa rozwiązana, jeżeli wyjdzie na jaw, że dowody na podstawie, których należności umorzono lub udzielono ulg w ich spłacie, okazały się fałszywe albo dłużnik wprowadził uprawniony organ w błąd co do okoliczności, które stanowiły podstawę wydania decyzji lub zawarcia umowy.

§ 6. Udzielanie ulg w formie umarzania, odraczania i rozkładania na raty na wniosek podmiotu prowadzącego działalność gospodarczą, bez względu na formę organizacyjno-prawną następuje zgodnie z przepisami ustawy z dnia 30 kwietnia 2004 roku o postępowaniu w sprawach pomocy publicznej (t.j. Dz. U. z 2007 r. Nr 59, poz. 404 z późn. zm.).

§ 7. Burmistrz Kołaczyc przedstawia Radzie Miejskiej w Kołaczycach sprawozdanie dotyczące zakresu umorzonych należności oraz ulg w trybie określonym w niniejszej uchwale według stanu na 30 czerwca oraz 31 grudnia każdego roku budżetowego, w terminach odpowiednio do 30 sierpnia roku bieżącego oraz 30 marca następnego roku budżetowego.

§ 8. Wykonanie uchwały powierza się Burmistrzowi Kołaczyc.

§ 9. Traci moc Uchwała Rady Gminy Kołaczyce NR XLV/224/2006 z dnia 27 czerwca 2006 r. w sprawie szczegółowych zasad i trybu umarzania, odraczania lub rozkładania na raty należności pieniężnych do których nie stosuje się przepisów ustawy ordynacja podatkowa.

§ 10. Uchwała wchodzi w życie po upływie 14 dni od dnia ogłoszenia w Dzienniku Urzędowym Województwa Podkarpackiego

PRZEWODNICZĄCY RADY

Stanisław Dunaj

1663

UCHWAŁA Nr XLVI/276/2010
RADY GMINY W OSIEKU JASIELSKIM
z dnia 10 sierpnia 2010 r.

w sprawie zaliczenia dróg na terenie Gminy Osiek Jasielski do kategorii dróg gminnych

Na podstawie art. 18 ust. 2 pkt 15 ustawy z dnia 8 marca 1990r. o samorządzie gminnym (Dz. U. z 2001r. Nr 142 poz. 1591 z późn. zm.) oraz art. 7 ust. 2 ustawy z dnia 21 marca 1985r. o drogach publicznych (Dz. U. z 2007r. Nr 19 poz. 115 z późn. zm.) oraz po zasięgnięciu opinii Zarządu Powiatu w Jaśle, Rada Gminy w Osieku Jasielskim uchwala co następuje:

§ 1. Zaliczyć do kategorii dróg gminnych Gminy Osiek Jasielski następujące drogi oznaczone numerami ewidencyjnymi:

1. działka nr ew. 34/8 w Osieku Jasielskim
2. działka nr ew. 34/24 w Osieku Jasielskim
3. działka nr ew. 33 w Osieku Jasielskim
4. działka nr ew. 46/1 w Osieku Jasielskim
5. działka nr ew. 538 w Osieku Jasielskim
6. działka nr ew. 553 w Osieku Jasielskim
7. działka nr ew. 1110/2 w Osieku Jasielskim
8. działka nr ew. 1087/1 w Osieku Jasielskim
9. działka nr ew. 222 w Osieku Jasielskim
10. działka nr ew. 681 w Osieku Jasielskim
11. działka nr ew. 387 w Mrukowej
12. działka nr ew. 380 i 1025 w Mrukowej
13. działka nr ew. 1041 w Samoklęskach
14. działka nr ew. 1347 w Samoklęskach
15. działka nr ew. 1372 w Samoklęskach
16. działka nr ew. 639 w Samoklęskach
17. działka nr ew. 1841 w Pielgrzymce
18. działka nr ew. 1815 w Pielgrzymce

19. działka nr ew. 515/6 w Pielgrzymce

20. działka nr ew. 1783 w Pielgrzymce

21. działka nr ew. 1843/1 w Pielgrzymce

22. działki nr ew. 1825/2, 1816, 1817, 1812, 1811, 1807 w Pielgrzymce

23. działki nr ew. 301, 245, 188, 193 w Świerchowej

24. działka nr ew. 316 w Świerchowej

25. działka nr ew. 279 w Świerchowej

26. działka nr ew. 35 w Świerchowej

27. działka nr ew. 669 w Świerchowej

28. działki nr ew. 467, 156/21 w Czekaju

29. działka nr ew. 465 w Czekaju

30. działka nr ew. 876 w Załężu i nr ew. 1 w Osieku Jasielskim

31. działka nr ew. 249 w Załężu

32. działka nr ew. 654 w Załężu

33. działki nr ew. 680, 684 w Załężu

34. działki nr ew. 440, 487 w Załężu

35. działka nr ew. 593 w Załężu

36. działka nr ew. 103 w Załężu

37. działka nr ew. 149 w Zawadce Osieckiej

38. działki nr ew. 557, 423/2 w Zawadce Osieckiej

§ 2. Oznaczenie przebiegu dróg określa mapa stanowiąca załącznik do uchwały


§ 3. Wykonanie uchwały powierza się Wójtowi Gminy Osiek Jasielski


§ 4. Uchwała wchodzi w życie po upływie 14 dni od dnia jej ogłoszenia w Dzienniku Urzędowym Województwa Podkarpackiego

Przewodniczący Rady Gminy
w Osieku Jasielskim


Piotr Wojdacz

Załącznik Nr 1 mapa 1
Do uchwały nr XLVI/276/2010
Rady Gminy w Osieku Jasielskim
Z dnia 10.08.2010 r.

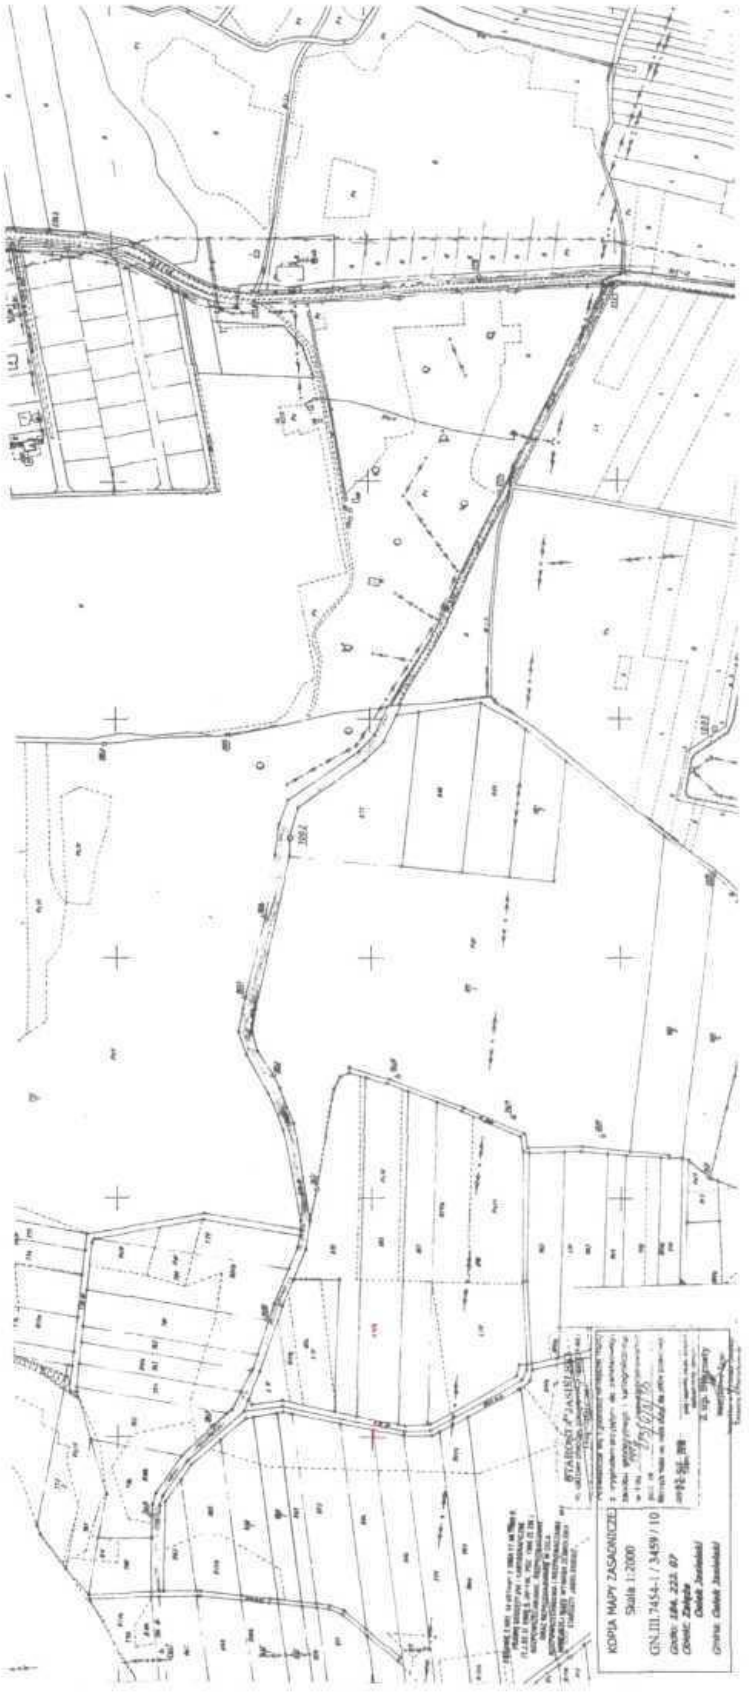

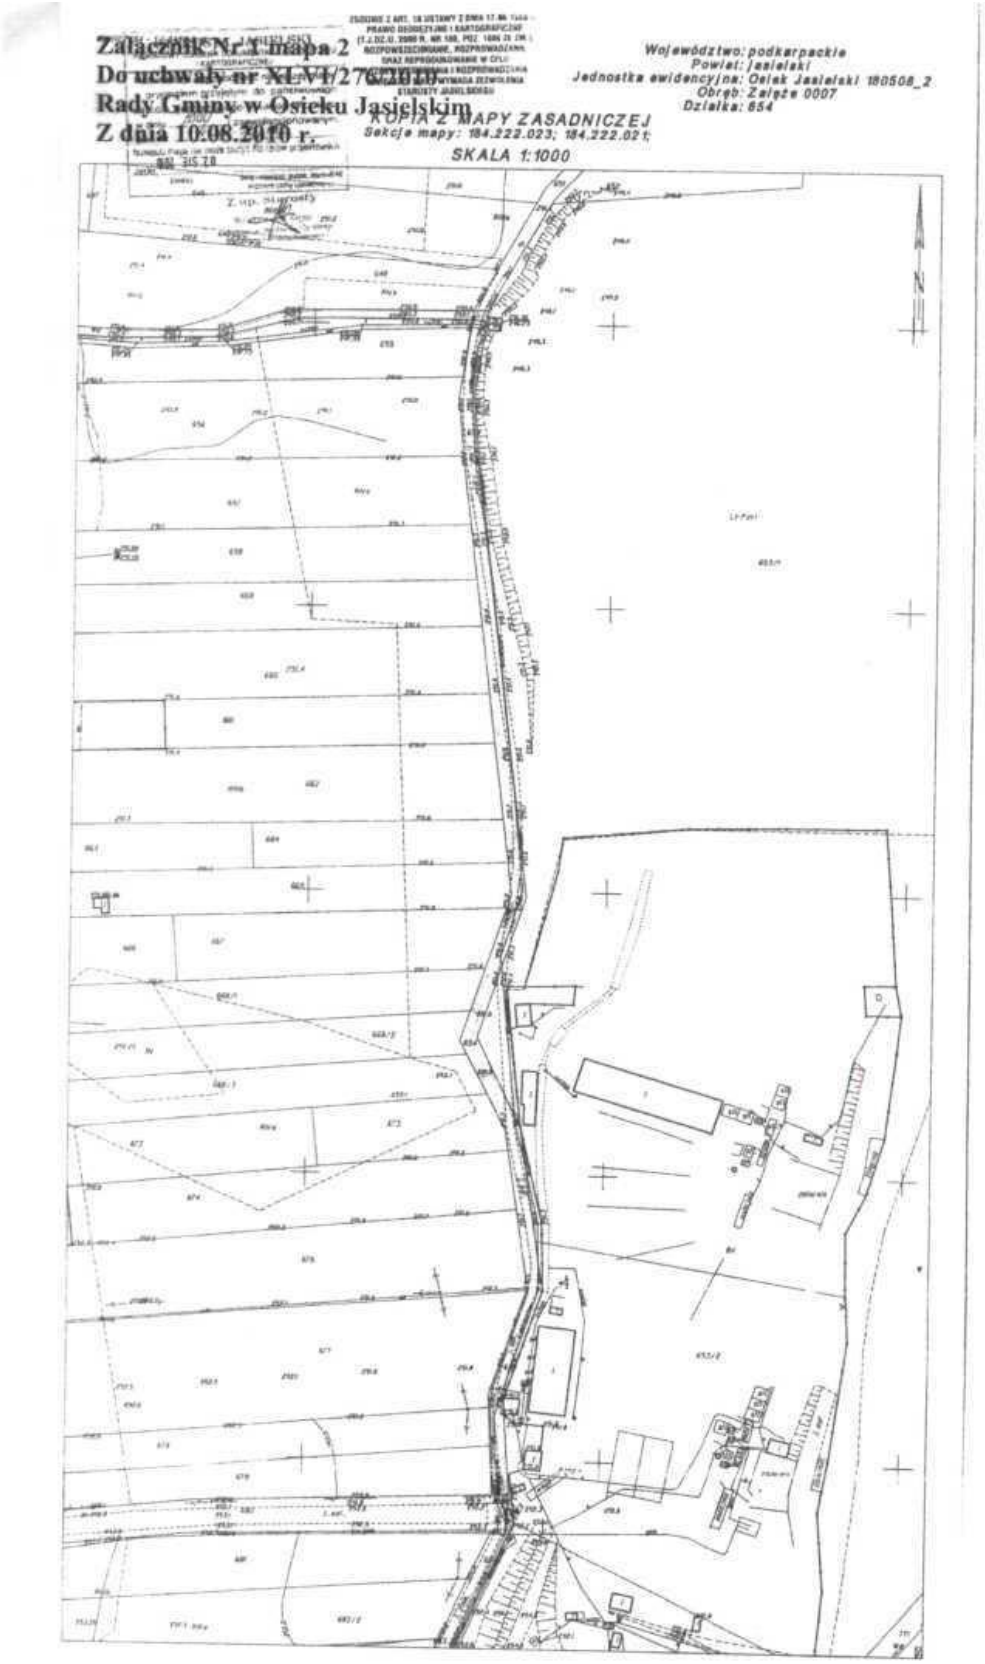

Załącznik Nr 1 mapa 2
Do uchwały nr XLVI/276/2010
Rady Gminy w Osieku Jasielskim
Z dnia 10.08.2010 r.
Województwo: podkarpackie
Powiat: jasielski
Jednostka ewidencyjna: Osiek Jasielski 180508_2
Obręb: Zalęże 0007
Działka: 654
KOPIA Z MAPY ZASADNICZEJ
Sekcje mapy: 184.222.023; 184.222.021
SKALA 1:1000

Załącznik Nr 1 mapa 3
Do uchwały nr XLVI/276/2010
Rady Gminy w Osieku Jasielskim
Z dnia 10.08.2010 r.

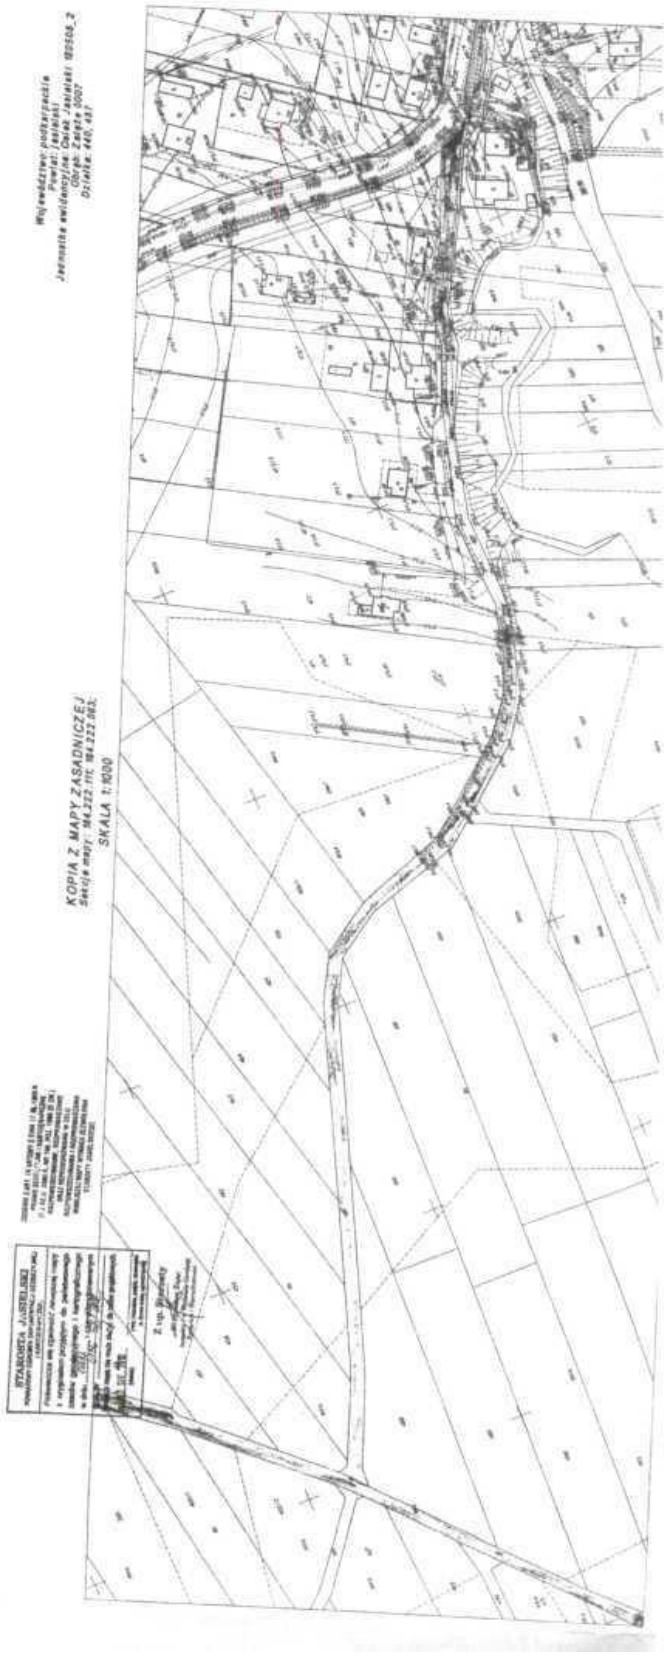




Załącznik Nr 1 mapa 4
Do uchwały nr XLVI/276/2010
Rady Gminy w Osieku Jasielskim
Z dnia 10.08.2010 r.

Załącznik Nr 1 mapa 5
Do uchwały nr XLVI/276/2010
Rady Gminy w Osieku Jasielskim
Z dnia 10.08.2010 r.

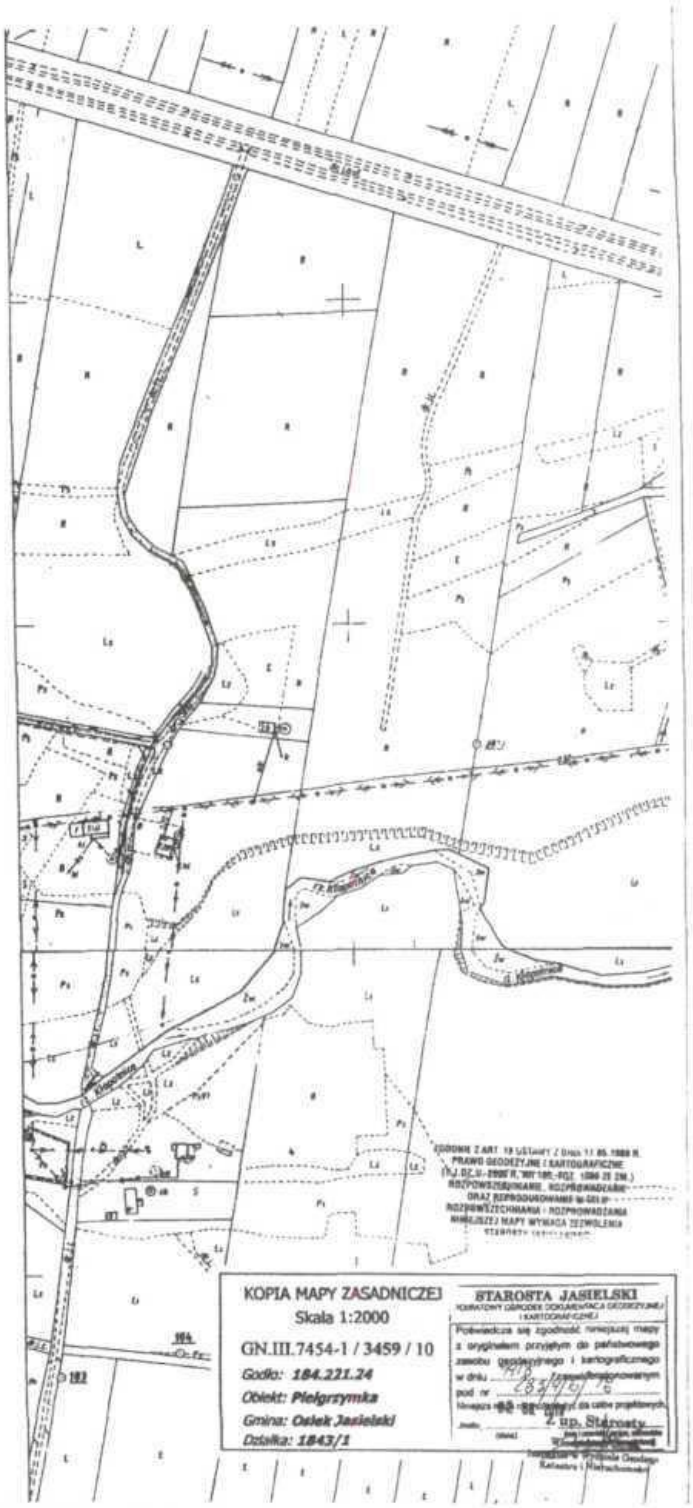


Załącznik Nr 1 mapa 6
Do uchwały nr XLVI/276/2010
Rady Gminy w Ostrzu Jasielskim
Z dnia 10.08.2010 r.

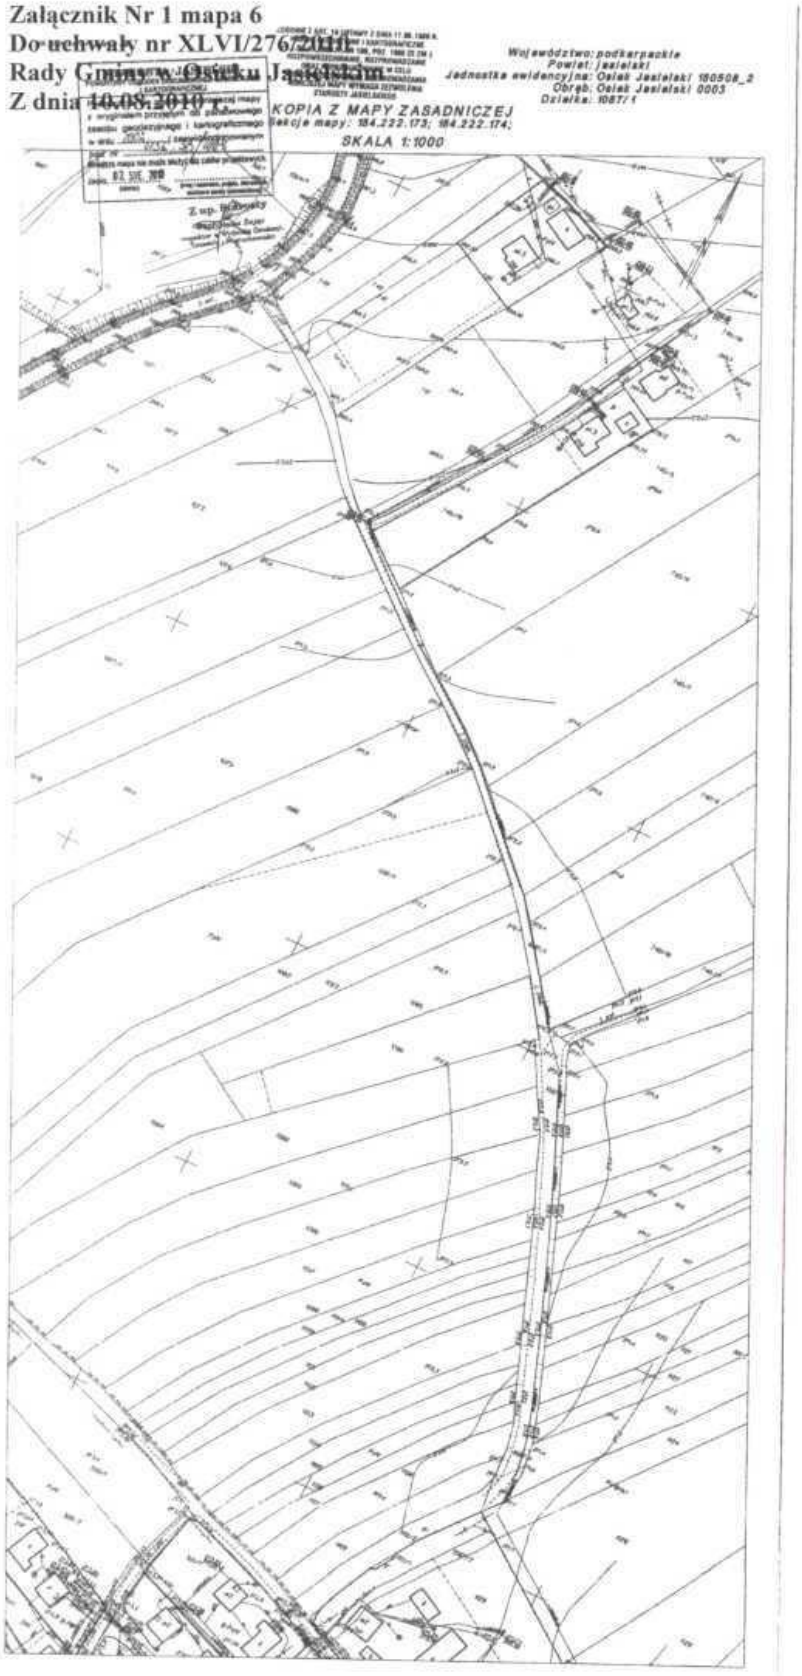

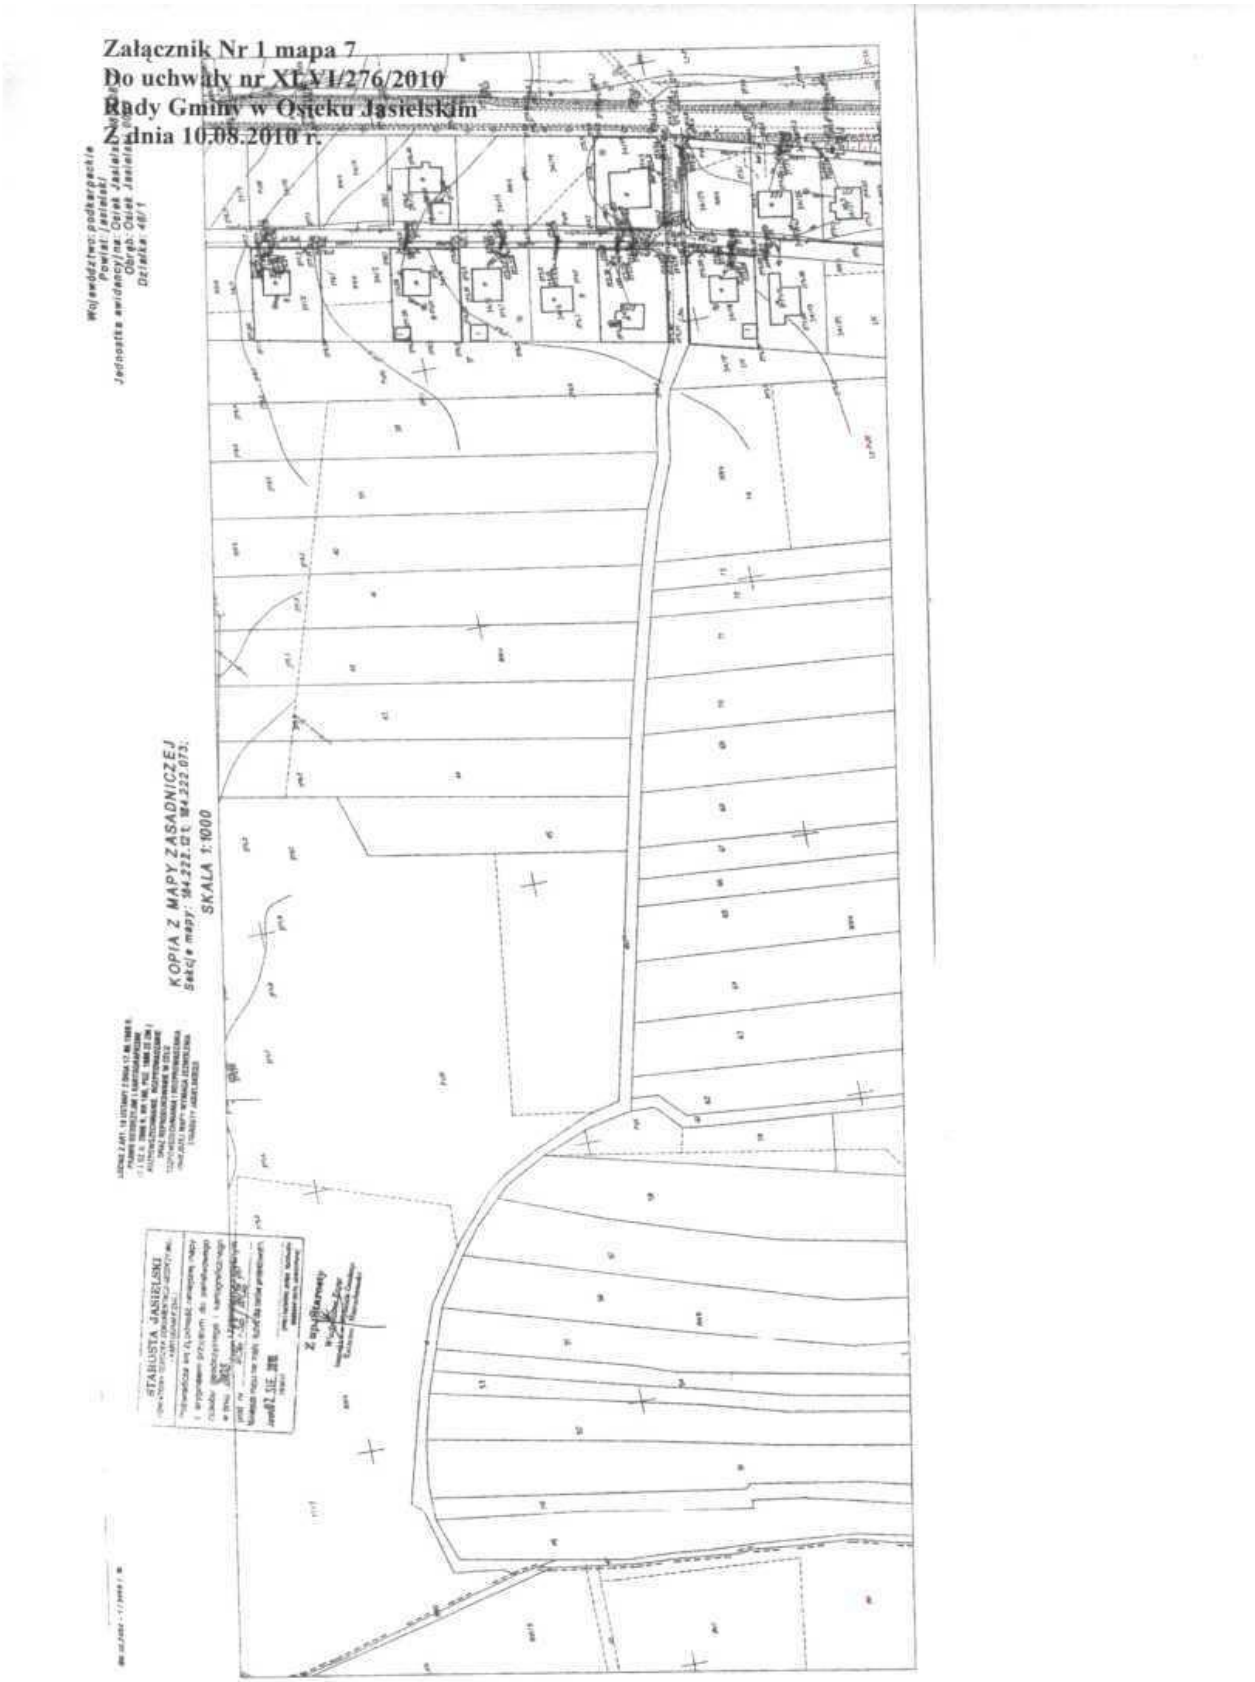
Załącznik Nr 1 mapa 7
Do uchwały nr XLVI/276/2010
Rady Gminy w Osieku Jasielskim
Z dnia 10.08.2010 r.
KOPIA Z MAPY ZASADNICZEJ
SKALA 1:1000
STAROSTA JASIELSKI

Załącznik Nr 1 mapa 8
Do uchwały nr XLVI/276/2010
Rady Gminy w Osieku Jasielskim
Z dnia 10.08.2010 r.

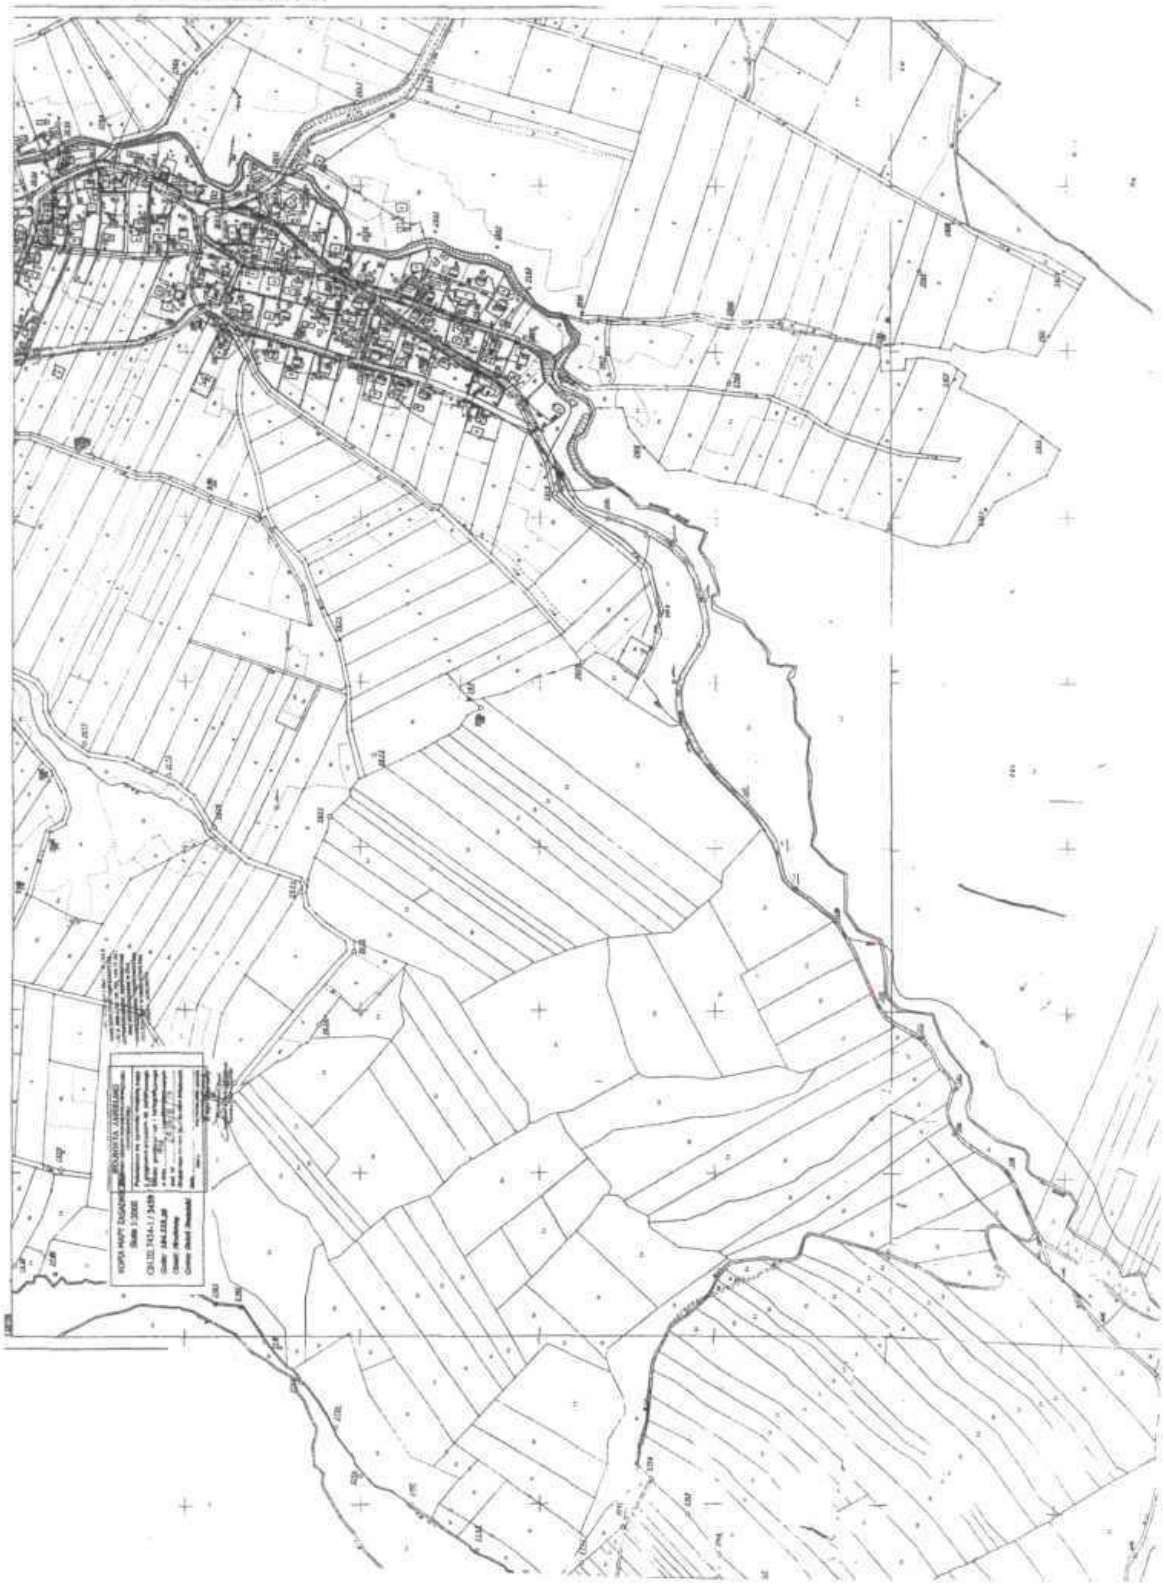


Załącznik Nr 1 mapa 9
Do uchwały nr XLVI/276/2010
Rady Gminy w Osieku Jasielskim
Z dnia 10.08.2010 r.





Załącznik Nr 1 mapa 10
Do uchwały nr XLVI/276/2010
Rady Gminy w Osieku Jasielskim
Z dnia 10.08.2010 r.
STAROSTA
KOPIA MAPY ZASADNICZEJ
Skala 1:2000
GN.III.7454-1 / 3459 / 10
Godło: 184.222.11
Obiekt: Zawadka Osiecka
Gmina: Osiek Jasielski
Działki: 557, 423/2


Załącznik Nr 1 mapa 11
Do uchwały nr XLVI/276/2010
Rady Gminy w Osieku Jasielskim
Z dnia 10.08.2010 r.

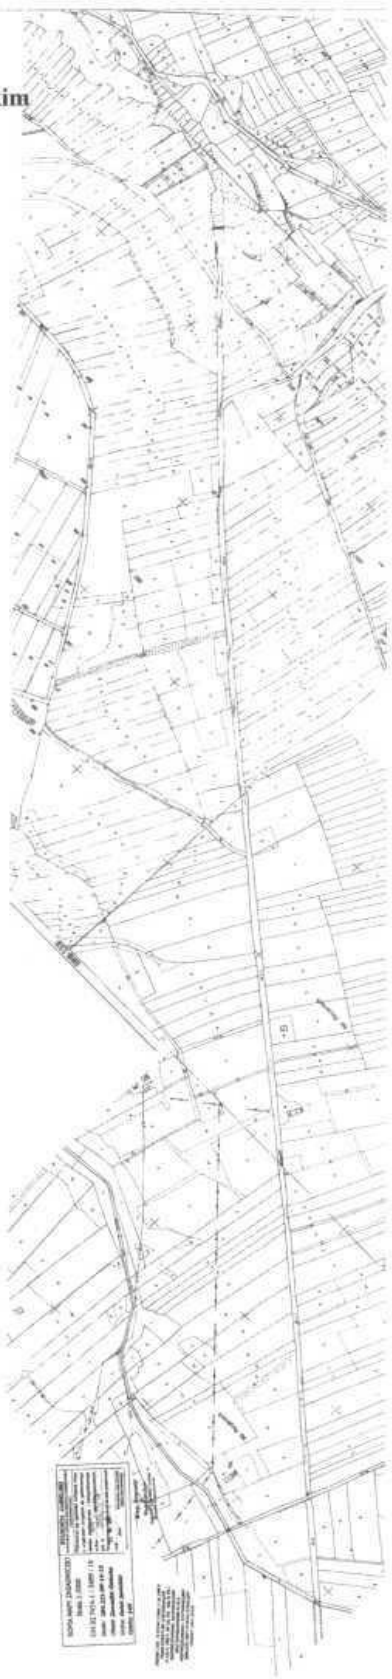


Załącznik Nr 1 mapa 12
Do uchwały nr XLVI/276/2010
Rady Gminy w Osieku Jasielskim
Z dnia 10.08.2010 r.

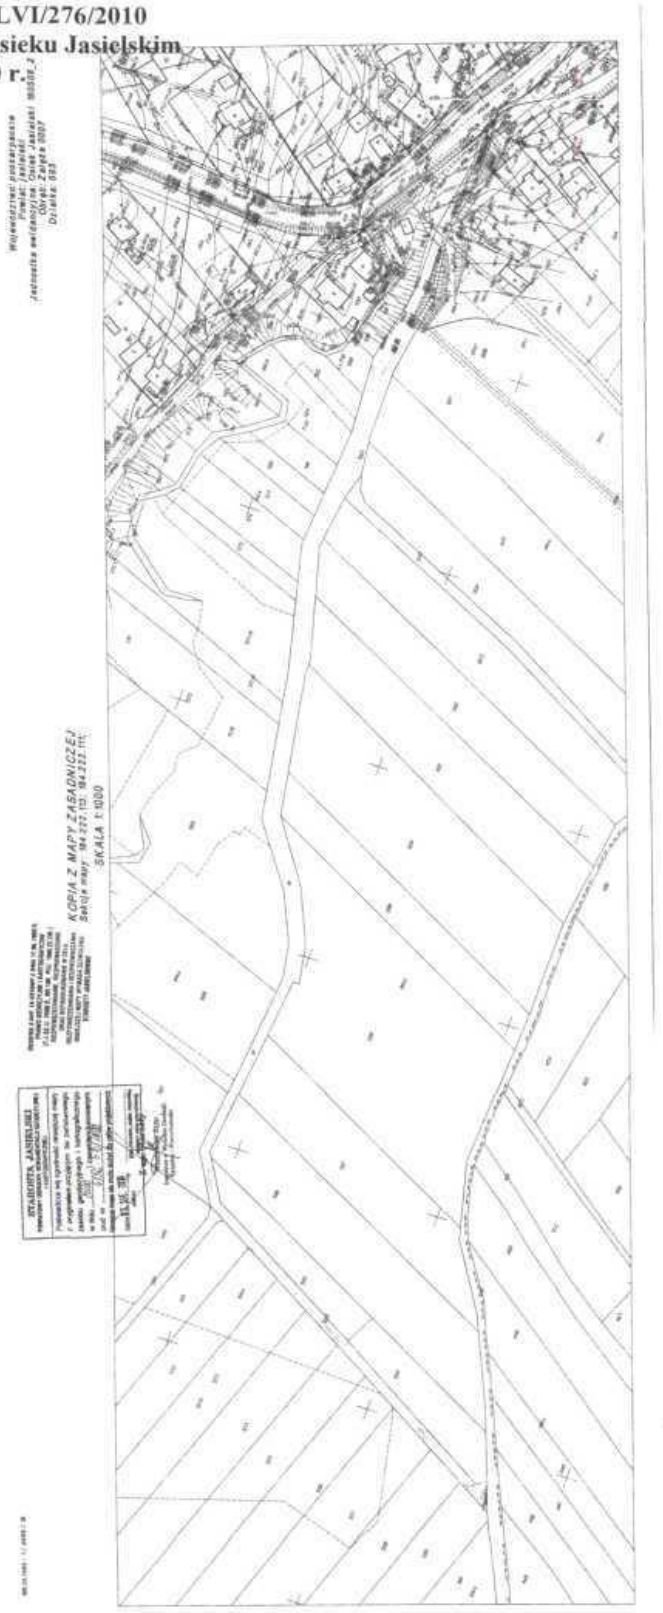


Załącznik Nr 1 mapa 13
Do uchwały nr XLVI/276/2010
Rady Gminy w Osieku Jasielskim
Z dnia 10.08.2010 r.

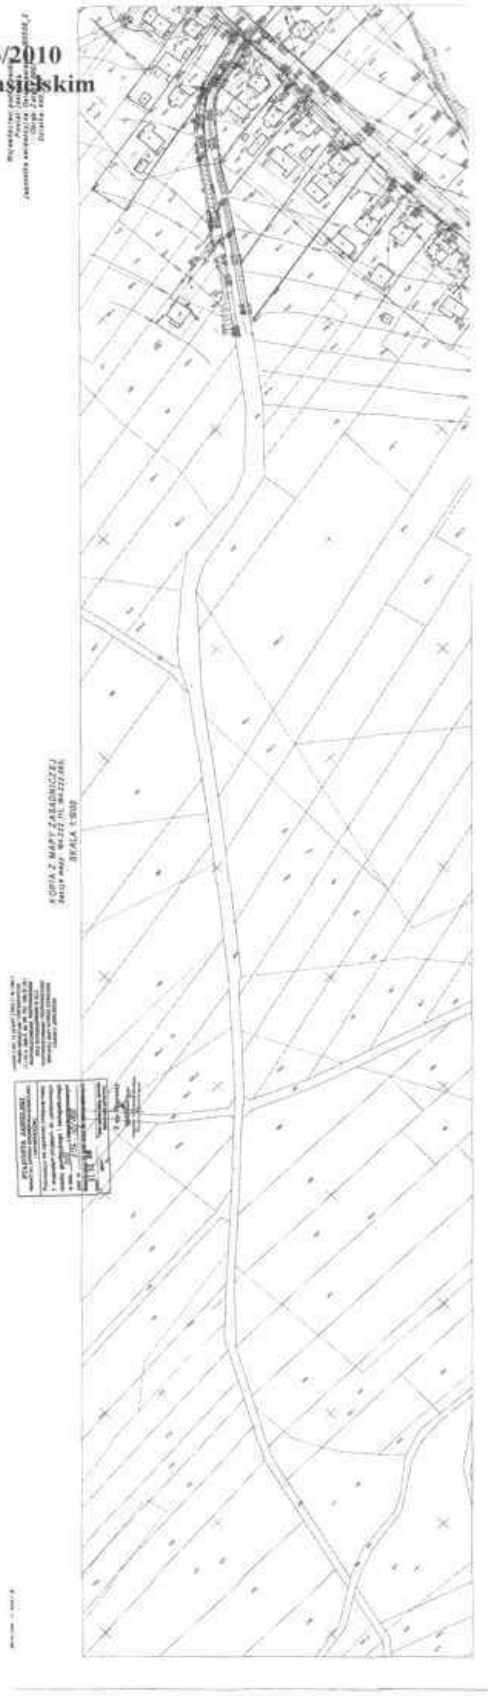

Załącznik Nr 1 mapa 14
Do uchwały nr XLVI/276/2010
Rady Gminy w Osieku Jasielskim
Z dnia 10.08.2010 r.

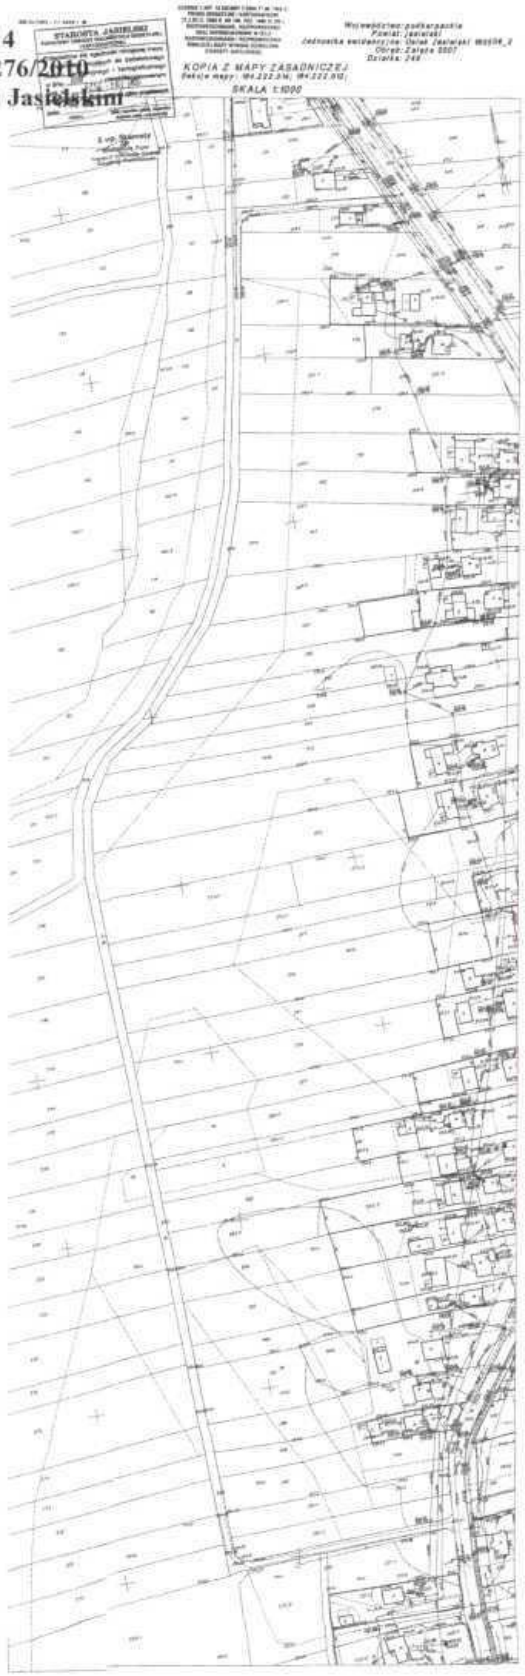

Załącznik Nr 1 mapa 15
Do uchwały nr XLVI/276/2010
Rady Gminy w Osieku Jasielskim
Z dnia 10.08.2010 r.

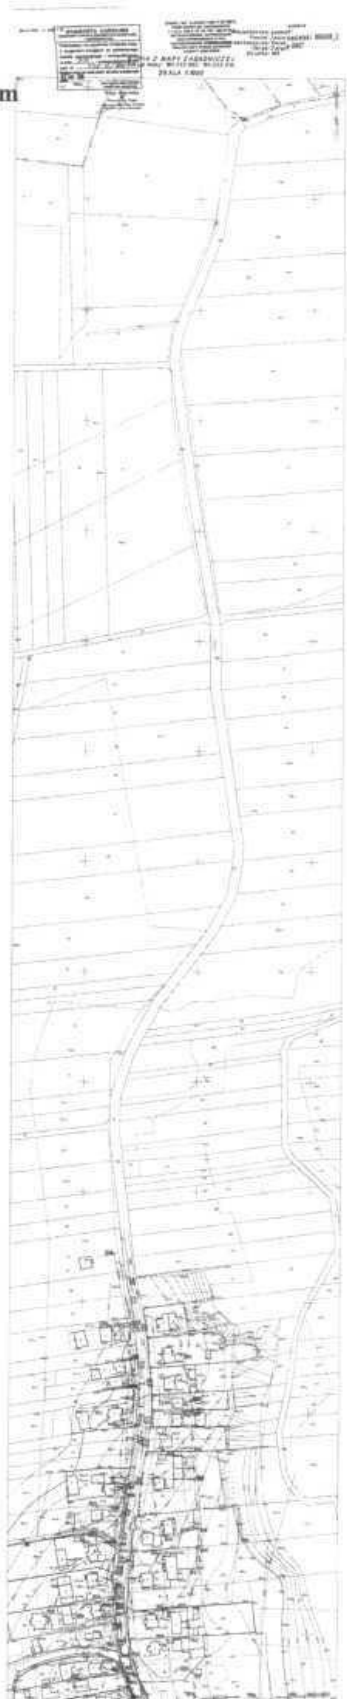


Załącznik Nr 1 mapa 16
Do uchwały nr XLV/276/2010
Rady Gminy w Osieku Jasielskim
Z dnia 10.08.2010 r.


STAROSTA JASIELSKI

Województwo: podkarpackie
Powiat: jasielski
Jednostka ewidencyjna: Osiek Jasielski 180508_2
Obręb: Świerchowa 0006
Działka: 188, 193, 245, 301

KOPIA MAPY ZASADNICZEJ
Sekcja mapy: 184.222.024;
SKALA 1:1000

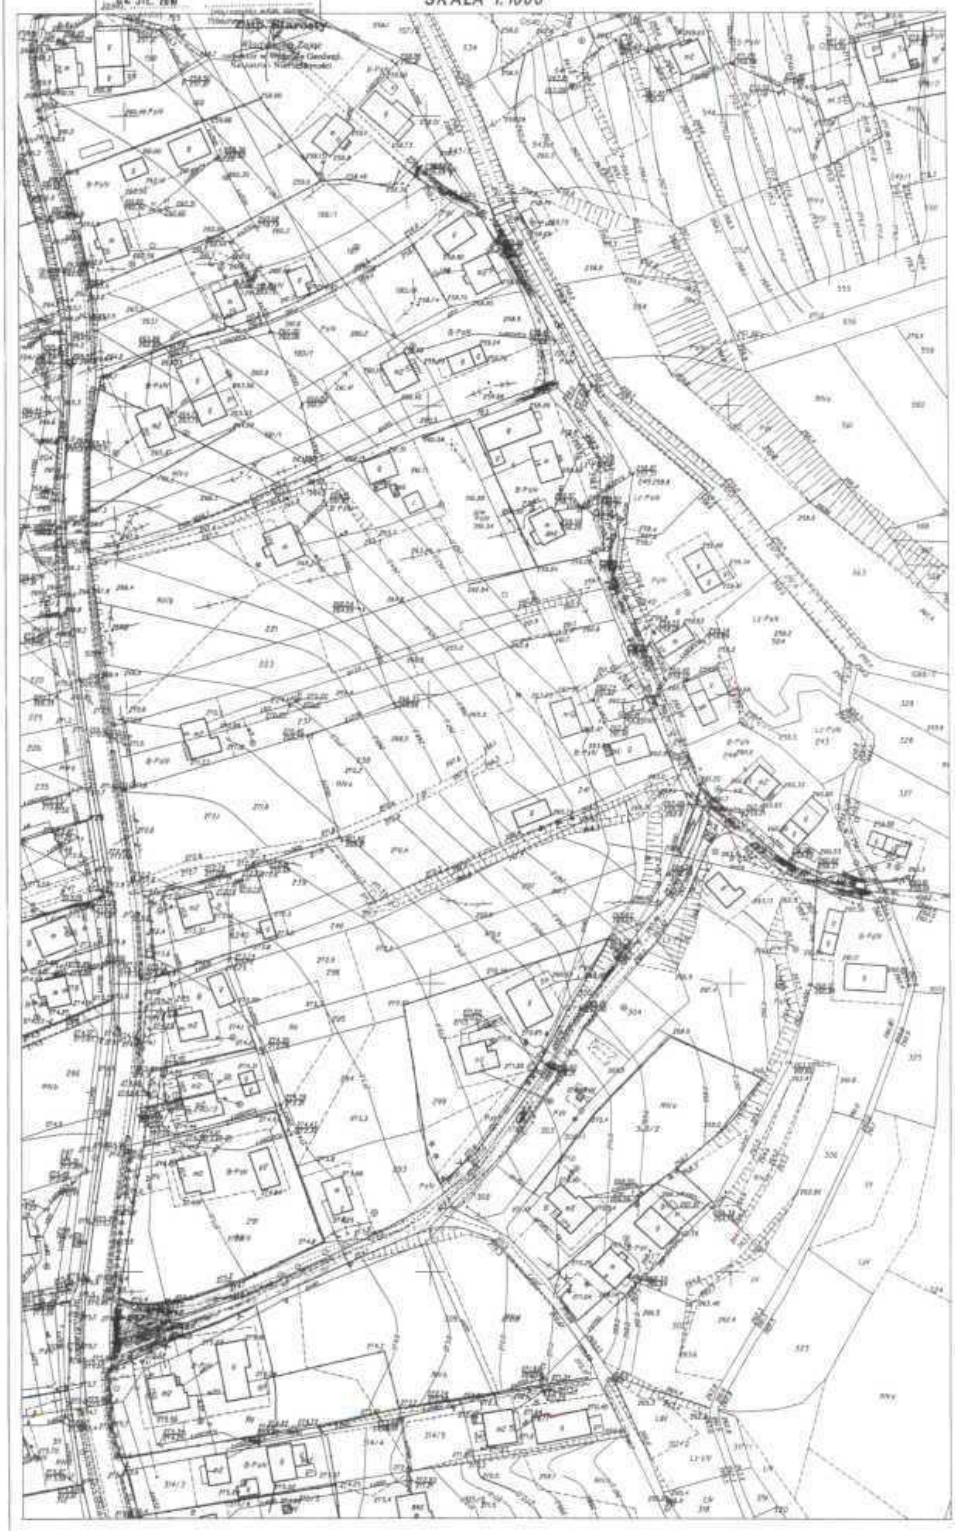



Załącznik Nr 1 mapa 17
Do uchwały nr XLVI/276/2010
Rady Gminy w Osieku Jasielskim
Z dnia 10.08.2010 r.

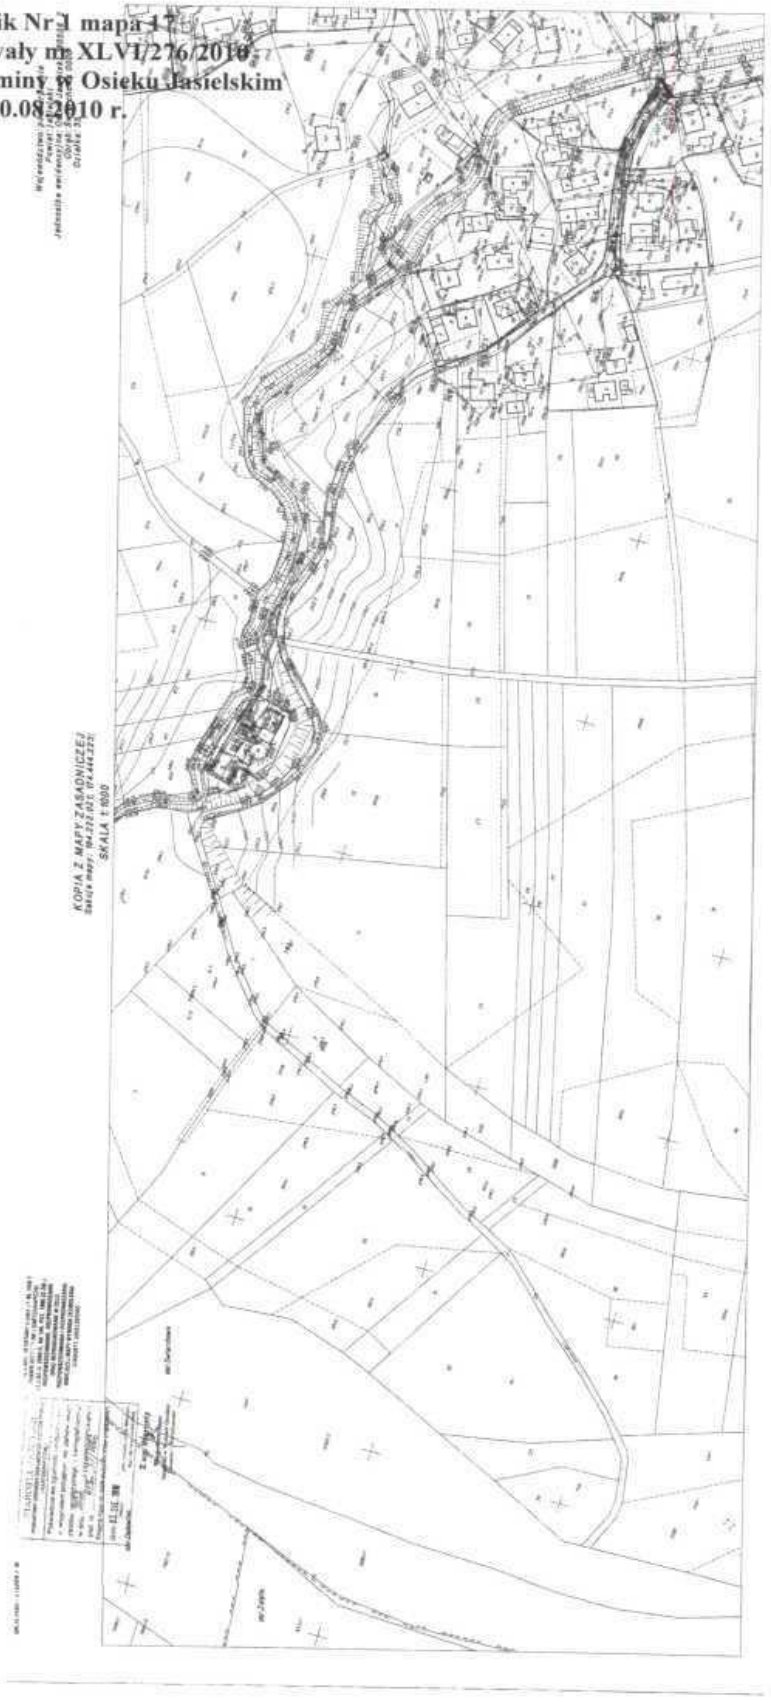


Załącznik Nr 1 mapa 18
Do uchwały nr XLVI/276/2010
Rady Gminy w Osieku Jasielskim
Z dnia 10.08.2010 r.

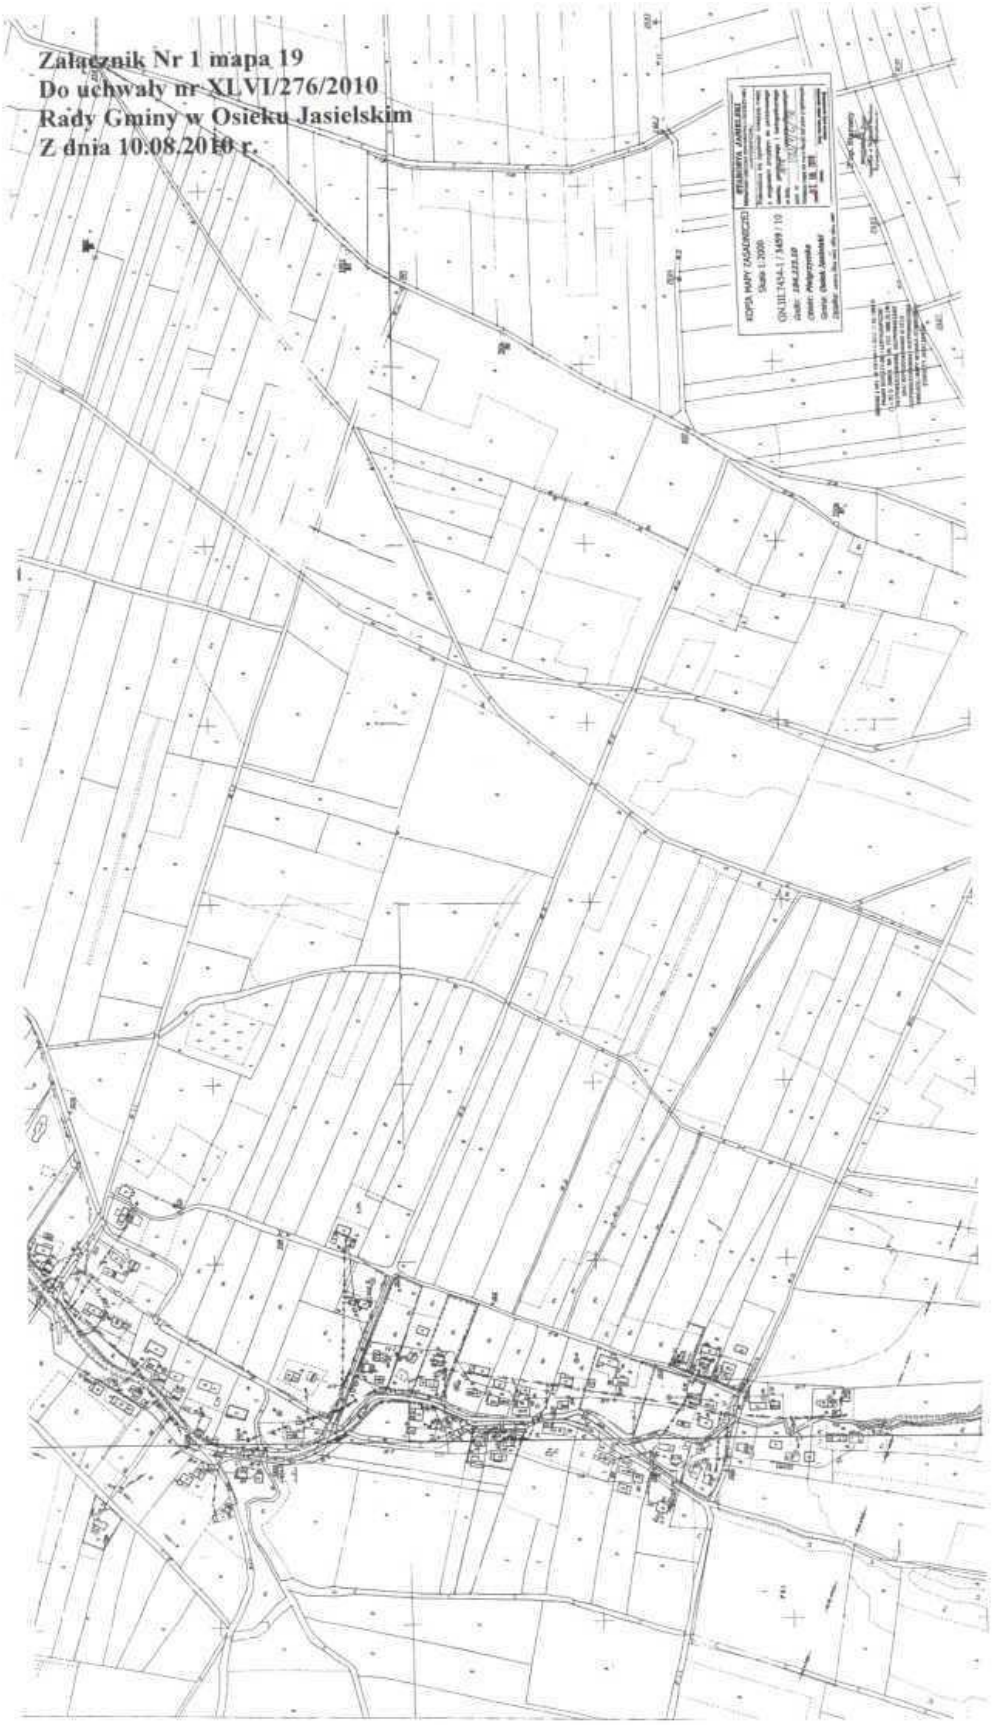



Załącznik Nr 1 mapa 19
Do uchwały nr XLVI/276/2010
Rady Gminy w Osieku Jasielskim
Z dnia 10.08.2010 r.

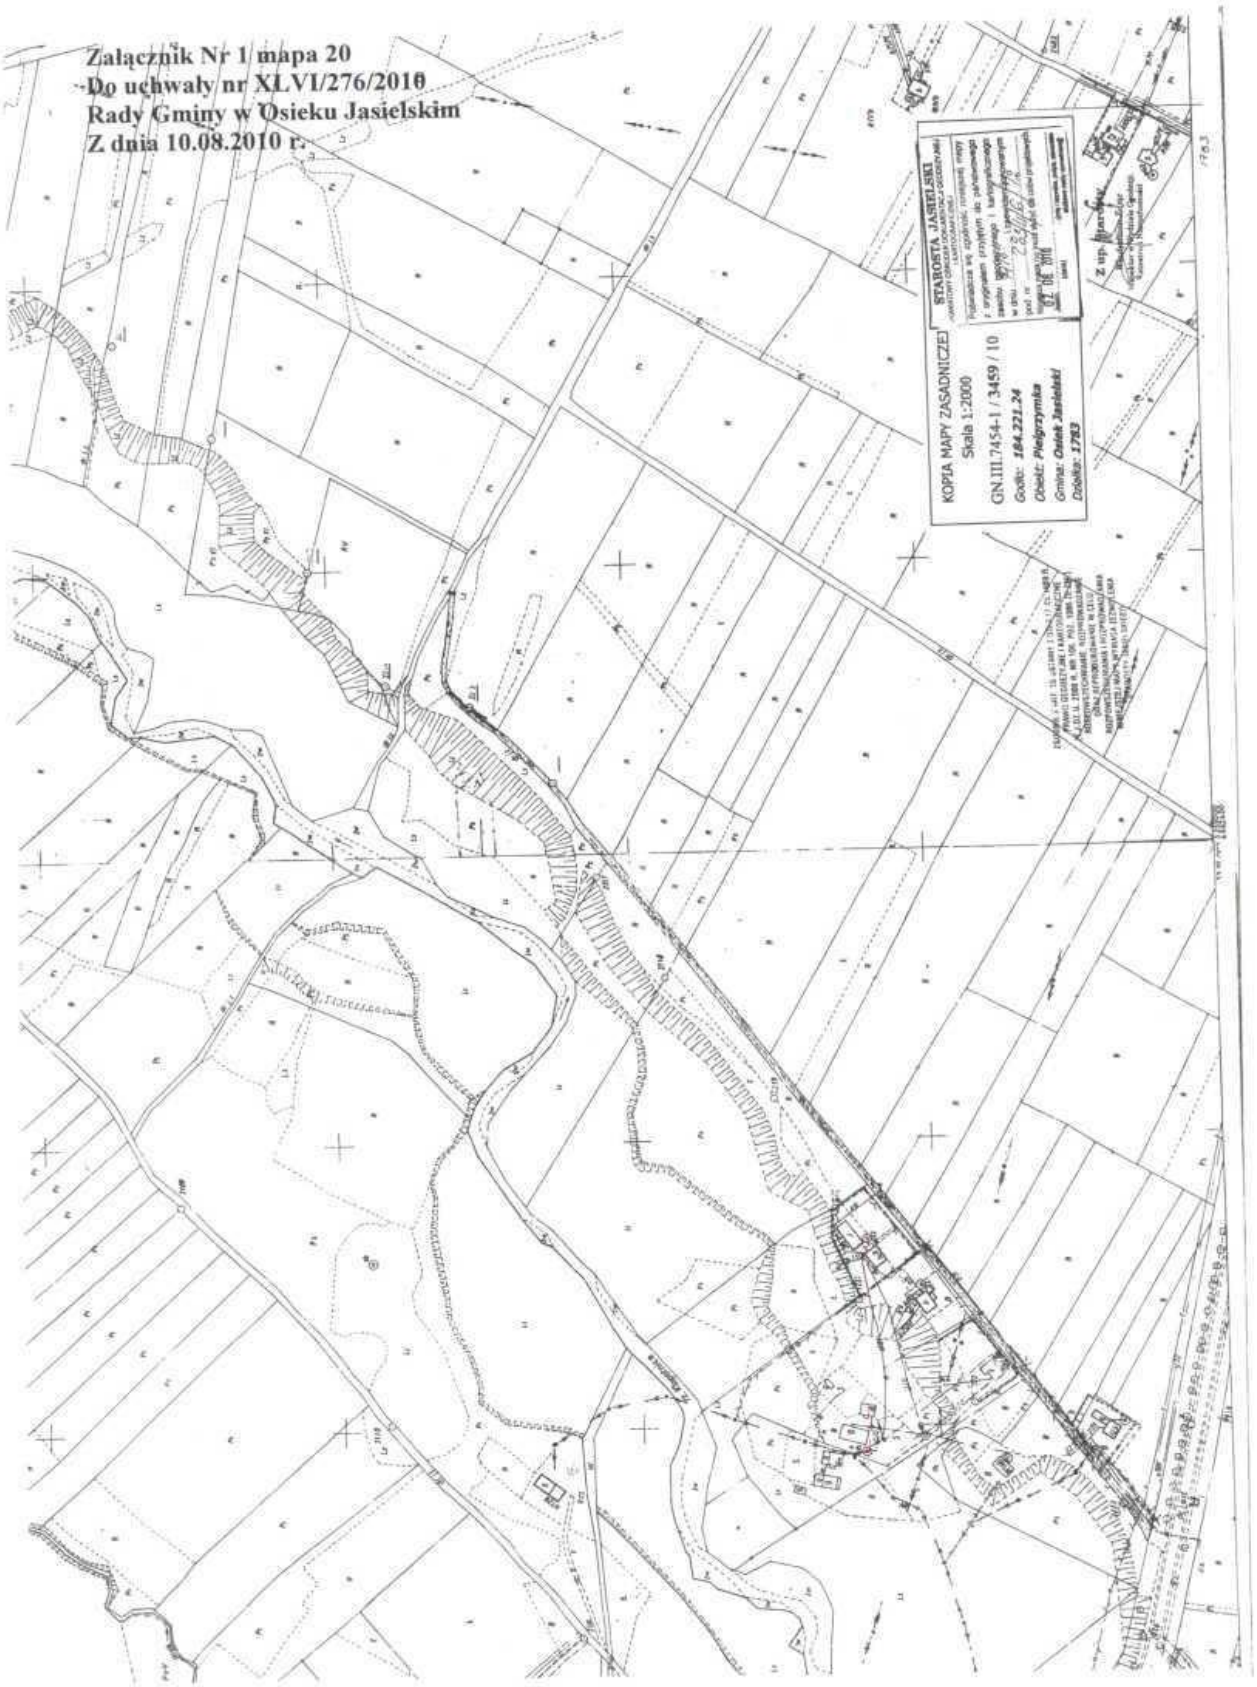

Załącznik Nr 1 mapa 20
Do uchwały nr XLVI/276/2010
Rady Gminy w Osieku Jasielskim
Z dnia 10.08.2010 r.
STAROSTA JASIELSKI
KOPIA MAPY ZASADNICZEJ
Skala 1:2000
GN.III.7454-1 / 3459 / 10
Godło: 184.221.24
Obręb: Pielgrzymka
Gmina: Osiek Jasielski
Działka: 1763

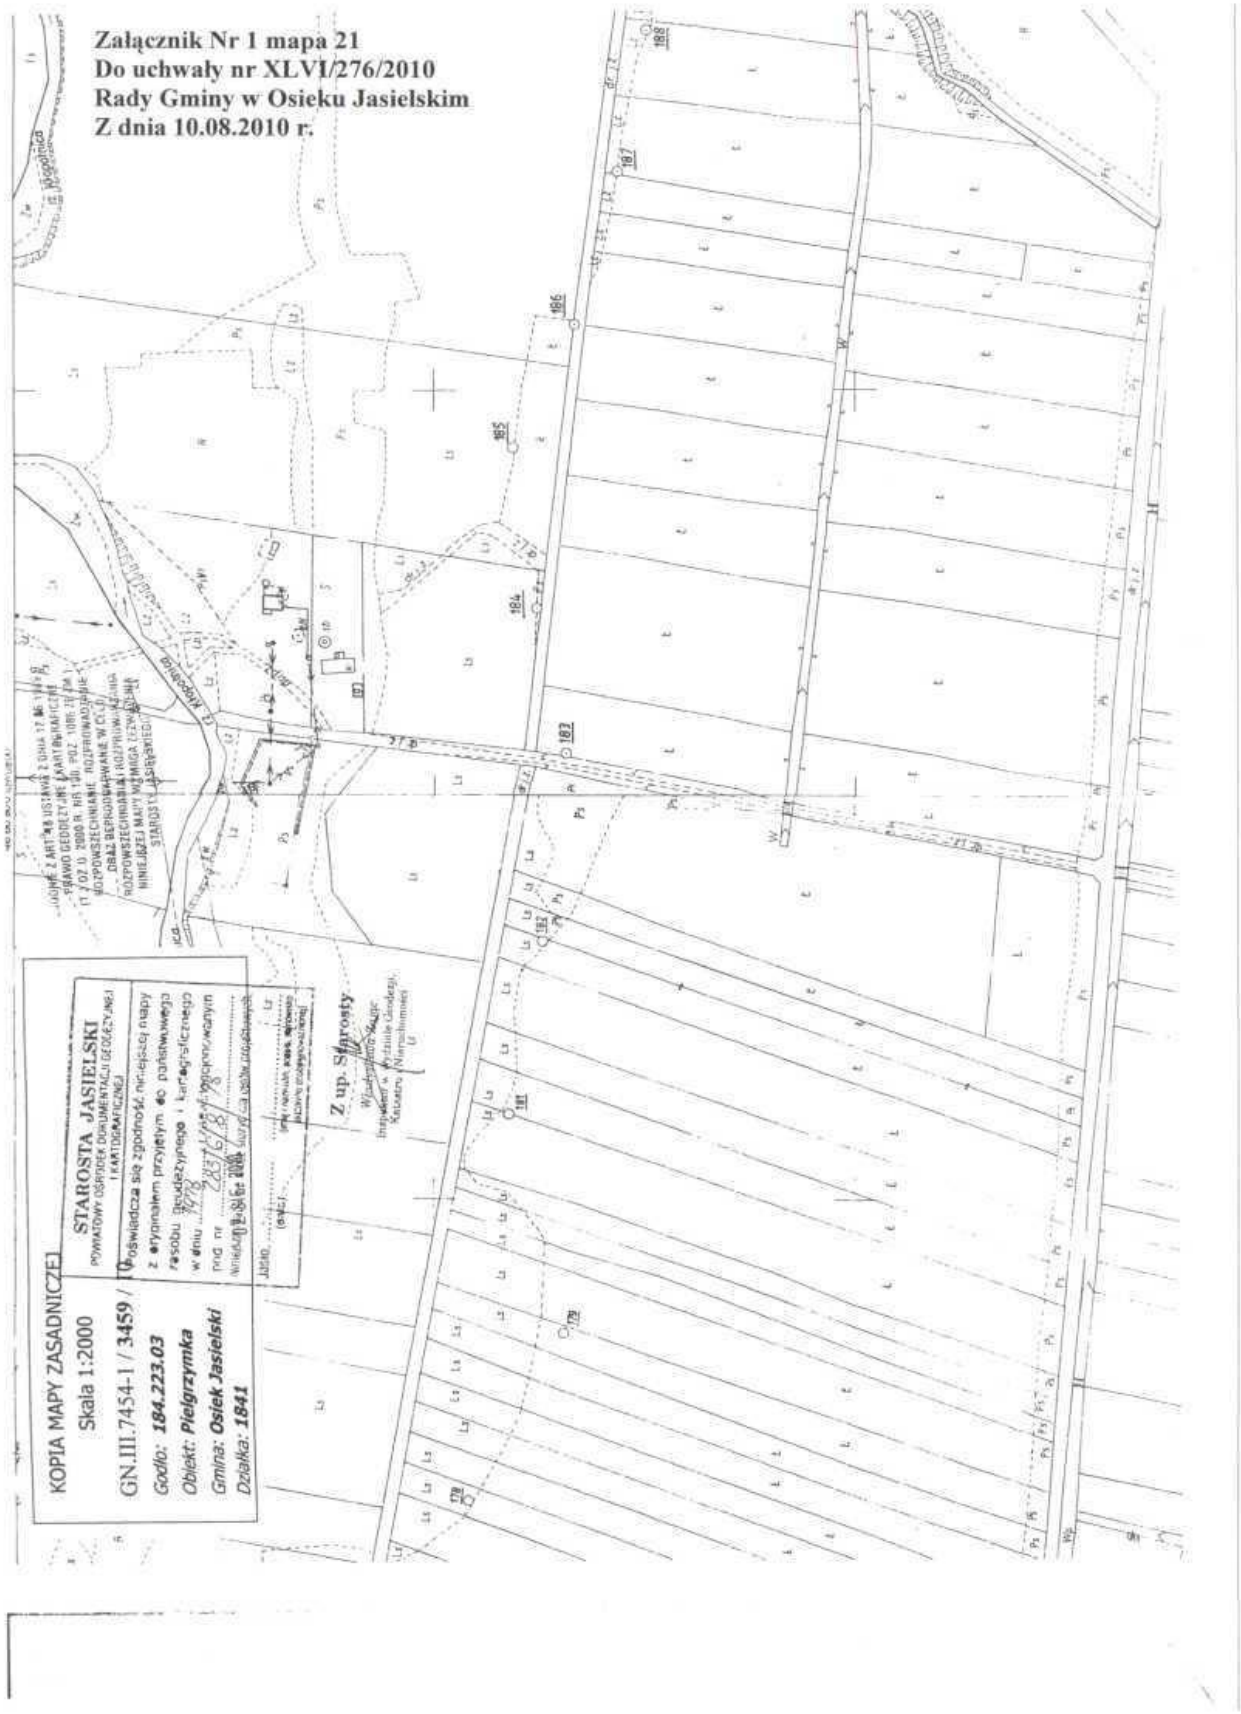
Załącznik Nr 1 mapa 21
Do uchwały nr XLVI/276/2010
Rady Gminy w Osieku Jasielskim
Z dnia 10.08.2010 r.
KOPIA MAPY ZASADNICZEJ
Skala 1:2000
GN.III.7454-1 / 3459 /
Godło: 184.223.03
Obiekt: Pielgrzymka
Gmina: Osiek Jasielski
Działka: 1841
STAROSTA JASIELSKI
Z up. Starosty


Załącznik Nr 1 mapa 22
Do uchwały nr XLVI/276/2010
Rady Gminy w Osieku Jasielskim
Z dnia 10.08.2010 r.

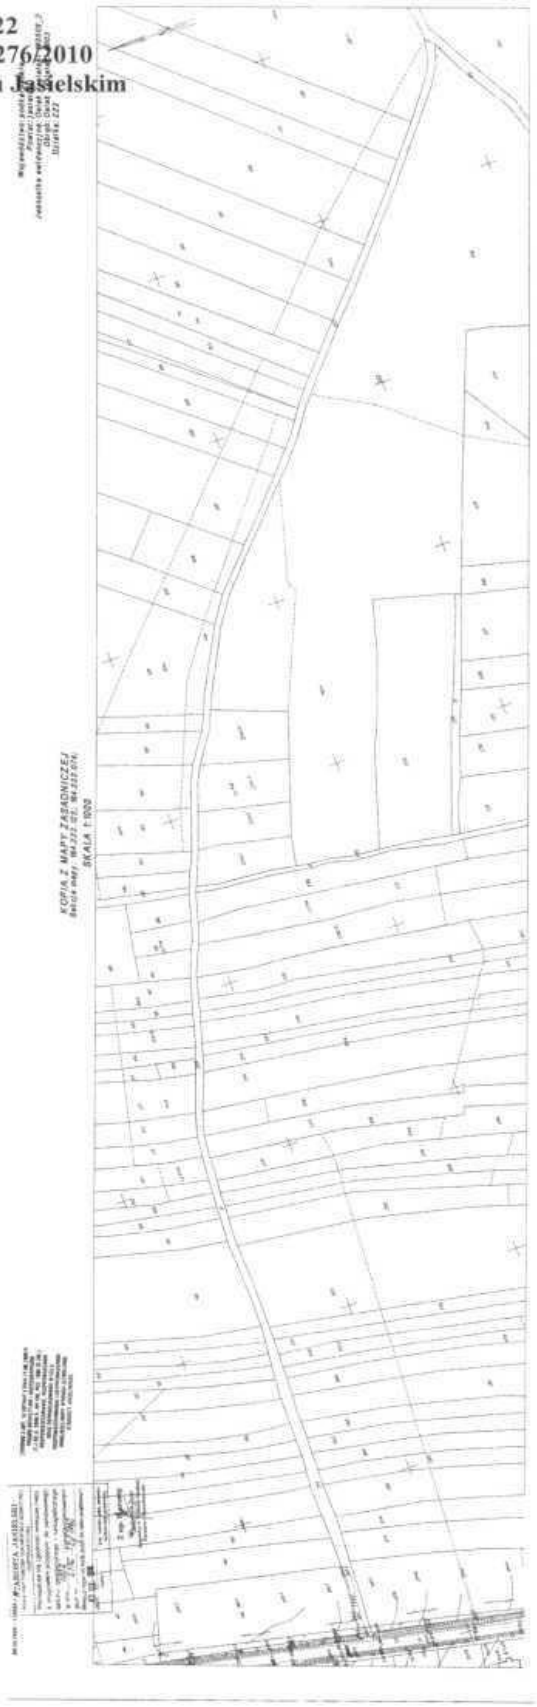


Załącznik Nr 1 mapa 23
Do uchwały nr XLVI/276/2010
Rady Gminy w Osieku Jasielskim
Z dnia 10.08.2010 r.

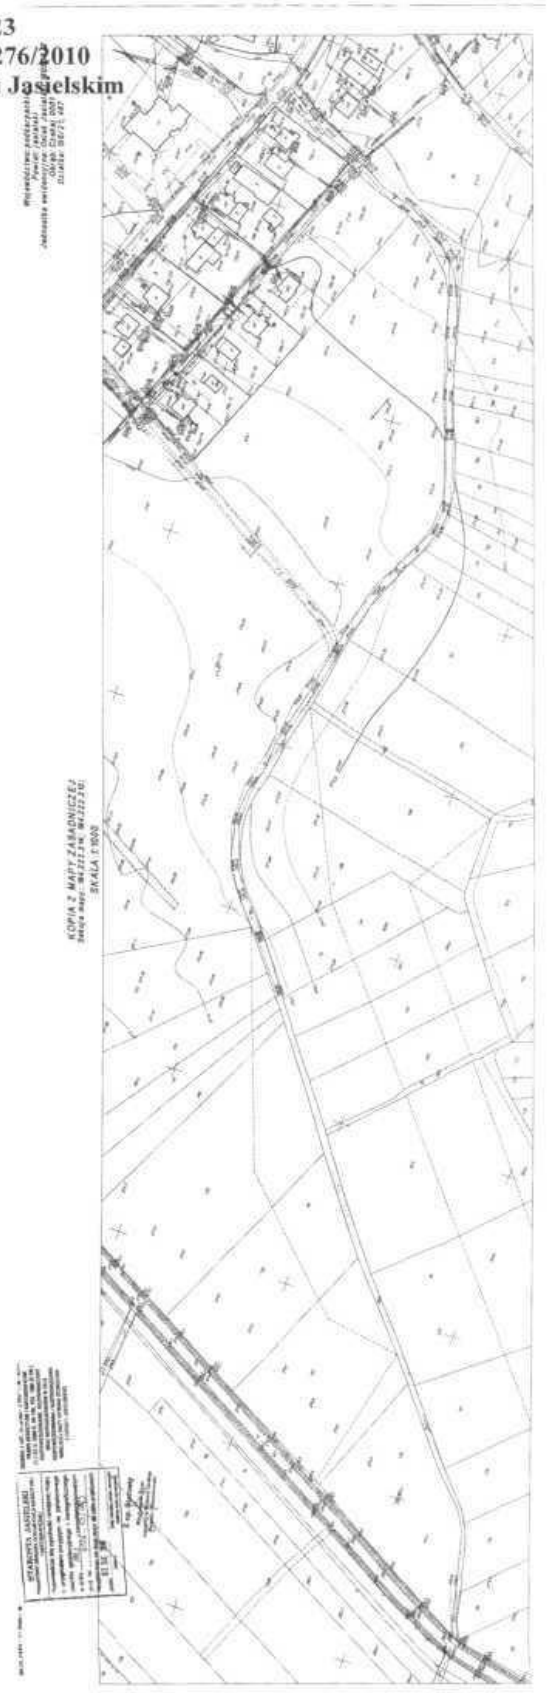


Załącznik Nr 1 mapa 24
Do uchwały nr XLVI/276/2010
Rady Gminy w Osiecku-Jasielskim
Z dnia 10.08.2010 r.
KOPIA MAPY ZASADNICZEJ
Skala 1:2000
GN.III.7454-1 / 3459
Godło: 184.224.06
Obiekt: Samokłęski
Gmina: Osiek Jasielski
Działka: 1041

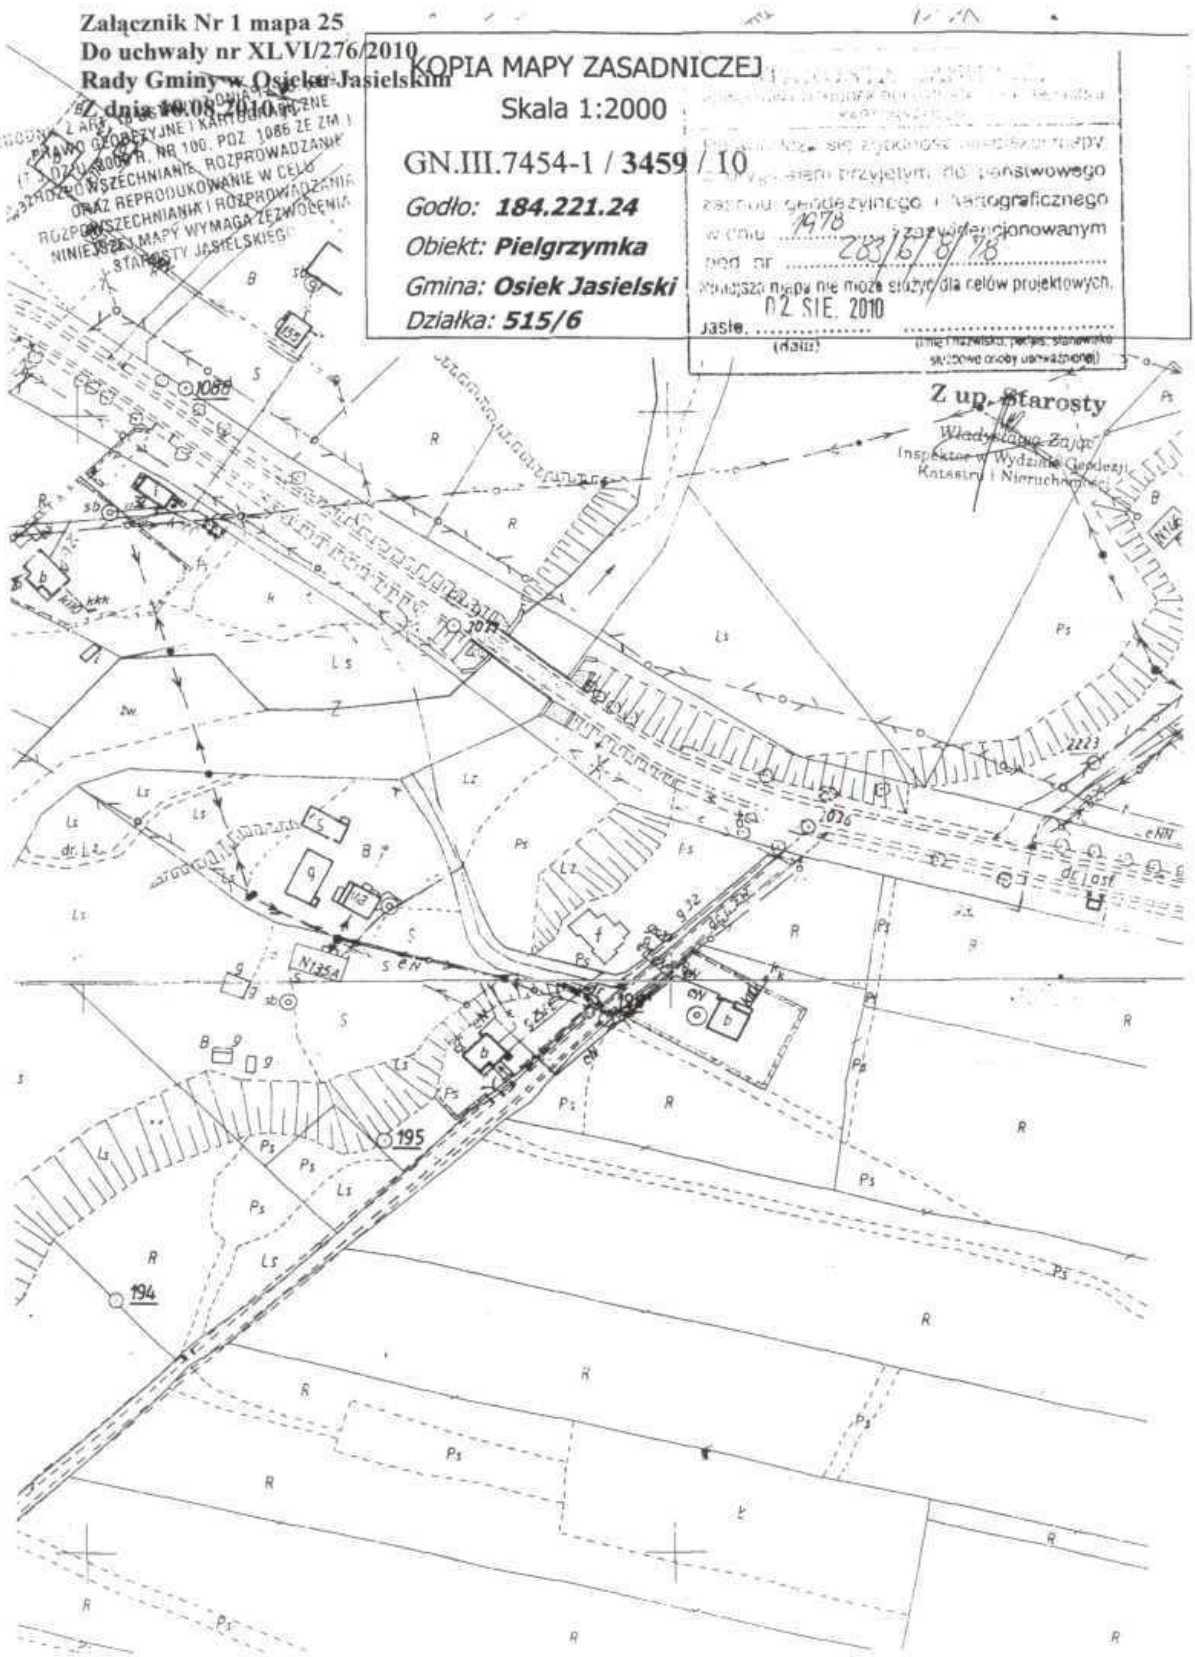
Załącznik Nr 1 mapa 25
Do uchwały nr XLVI/276/2010
Rady Gminy w Osiek Jasielskim
Z dnia 10.08.2010 r.
KOPIA MAPY ZASADNICZEJ
Skala 1:2000
GN.III.7454-1 / 3459 / 10
Godło: 184.221.24
Obiekt: Pielgrzymka
Gmina: Osiek Jasielski
Działka: 515/6
02 SIE. 2010
Z up. Starosty
Władysława Zając
Inspektor w Wydziale Geodezji, Kartografii i Nieruchomości
195
194

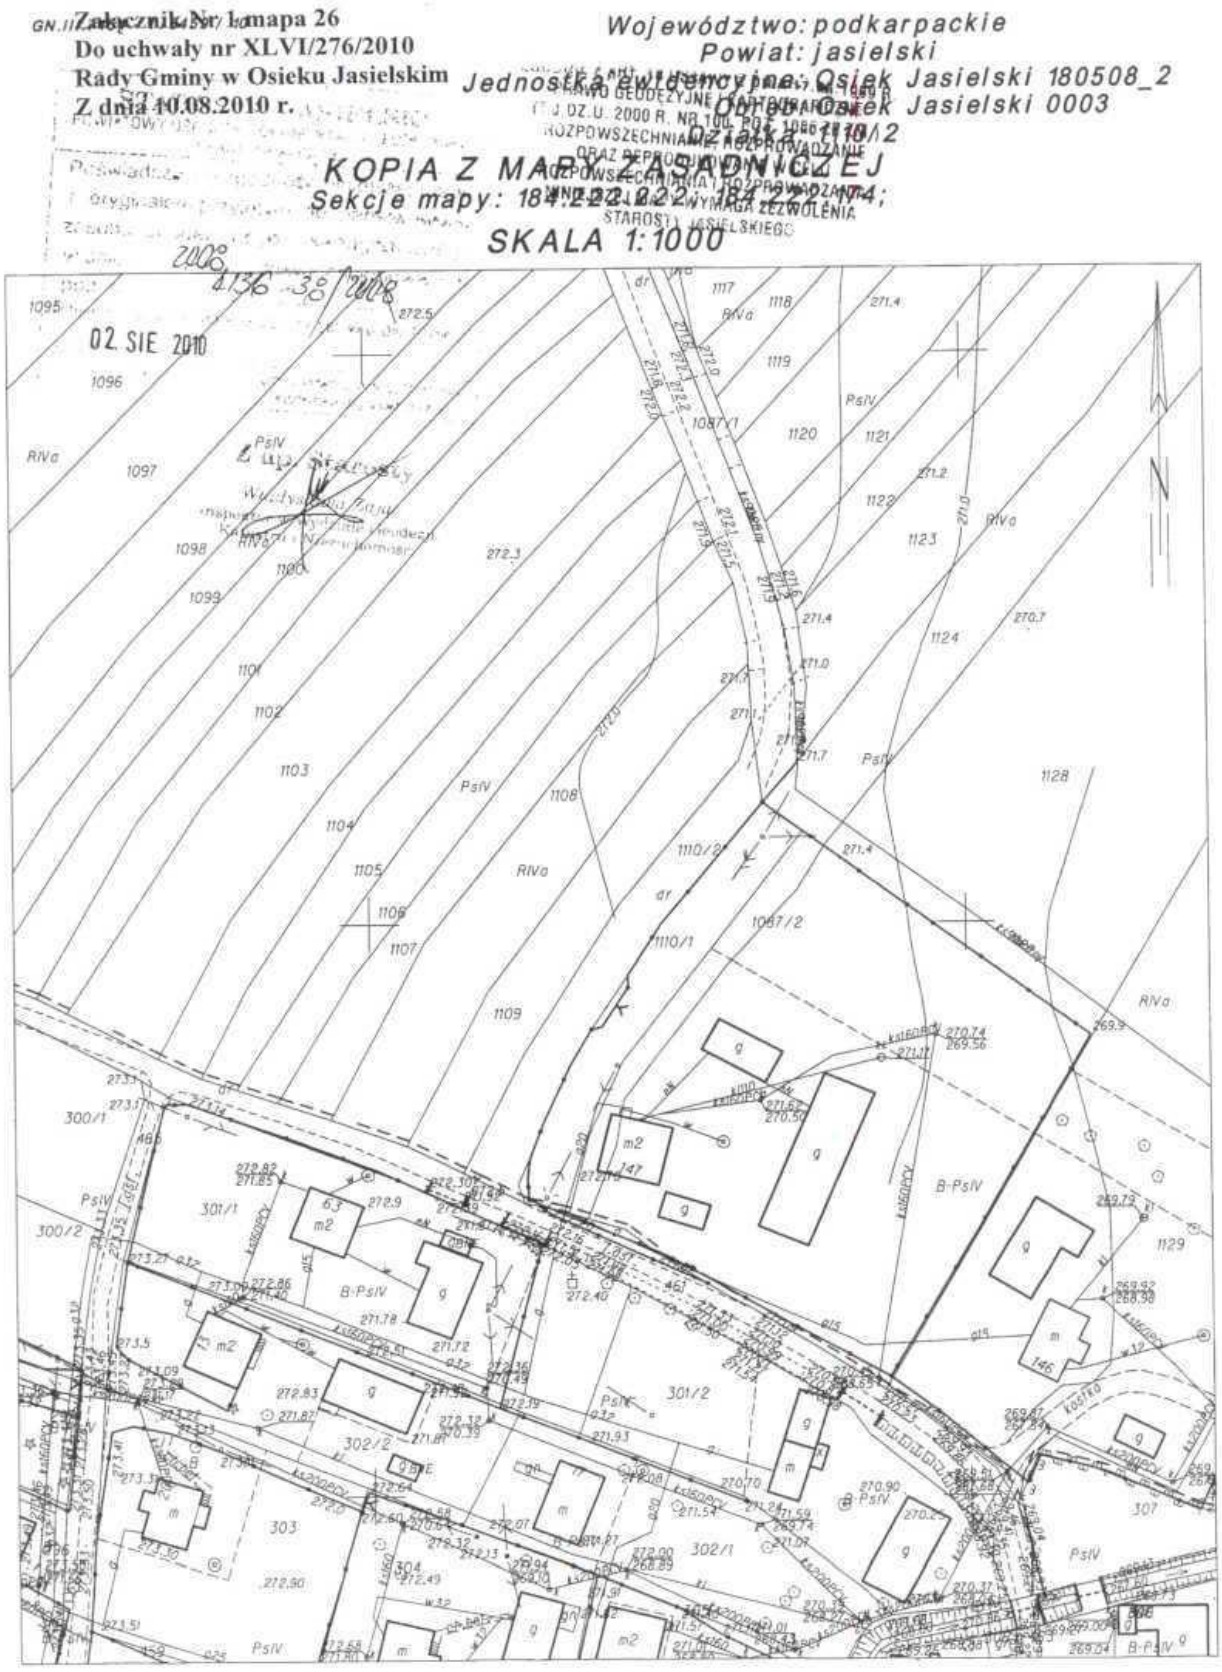
Załącznik Nr 1 mapa 26
Do uchwały nr XLVI/276/2010
Rady Gminy w Osieku Jasielskim
Z dnia 10.08.2010 r.
Województwo: podkarpackie
Powiat: jasielski
Jednostka ewidencyjna: Osiek Jasielski 180508_2
Obręb: Osiek Jasielski 0003
KOPIA Z MAPY ZASADNICZEJ
Sekcje mapy: 184.22, 184.22, 184.22, 184.24;
SKALA 1:1000
02 SIE 2010

Załącznik Nr 1 mapa 27
Do uchwały nr XLVI/276/2010
Rady Gminy Osiek Jasielski
z dnia 10.08.2010 r.

Województwo: podkarpackie
Powiat: jasielski
Jednostka ewidencyjna: Osiek Jasielski 180508_2
Obręb: Osiek Jasielski 0003
Działka: 681

KOPIA Z MAPY ZASADNICZEJ
Sekcje mapy: 184.222.172;
SKALA 1:1000


POWIATOWY OŚRODEK DOKUMENTACJI GEODEZYJNEJ I KARTOGRAFICZNEJ

Poświadcza się zgodność niniejszej mapy z oryginałem przyjętym do państwowego zasobu geodezyjnego i kartograficznego w dniu 2008 i zaewidencjonowanym pod nr 4136-36/2008

Niniejsza mapa nie może służyć dla celów prawnych.


Jasło 02. SIE. 2010.
(data)

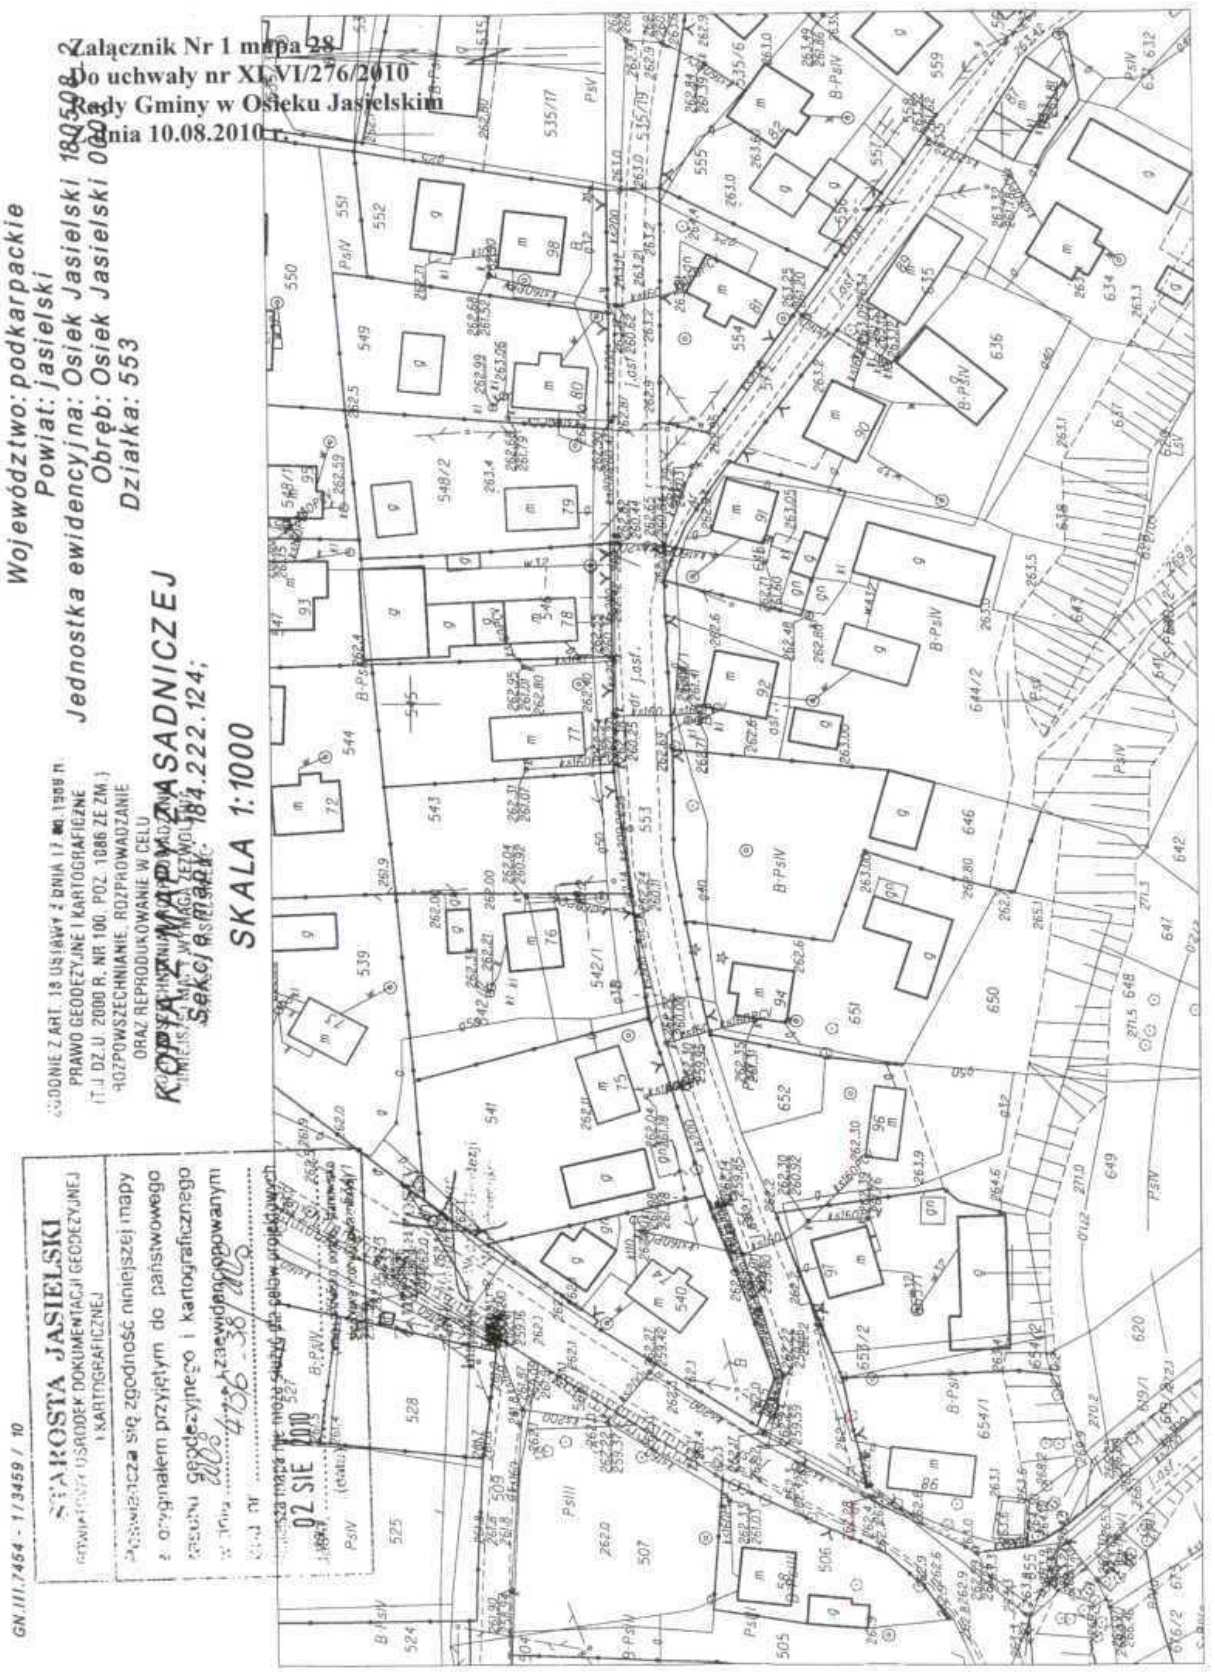




Załącznik Nr 1 mapa 28
Do uchwały nr XLVI/276/2010
Rady Gminy w Osieku Jasielskim
z dnia 10.08.2010 r.
Województwo: podkarpackie
Powiat: jasielski
Jednostka ewidencyjna: Osiek Jasielski 180508
Obręb: Osiek Jasielski 0002
Działka: 553
KOPIA MAPY ZASADNICZEJ
SKALA 1:1000
STAROSTA JASIELSKI
02 SIE 2010
GN.III.7454 - 1/3459 / 10

Załącznik Nr 1 mapa 29
Do uchwały nr XLVI/276/2010
Rady Gminy w Osieku Jasielskim
Z dnia 10.08.2010 r.

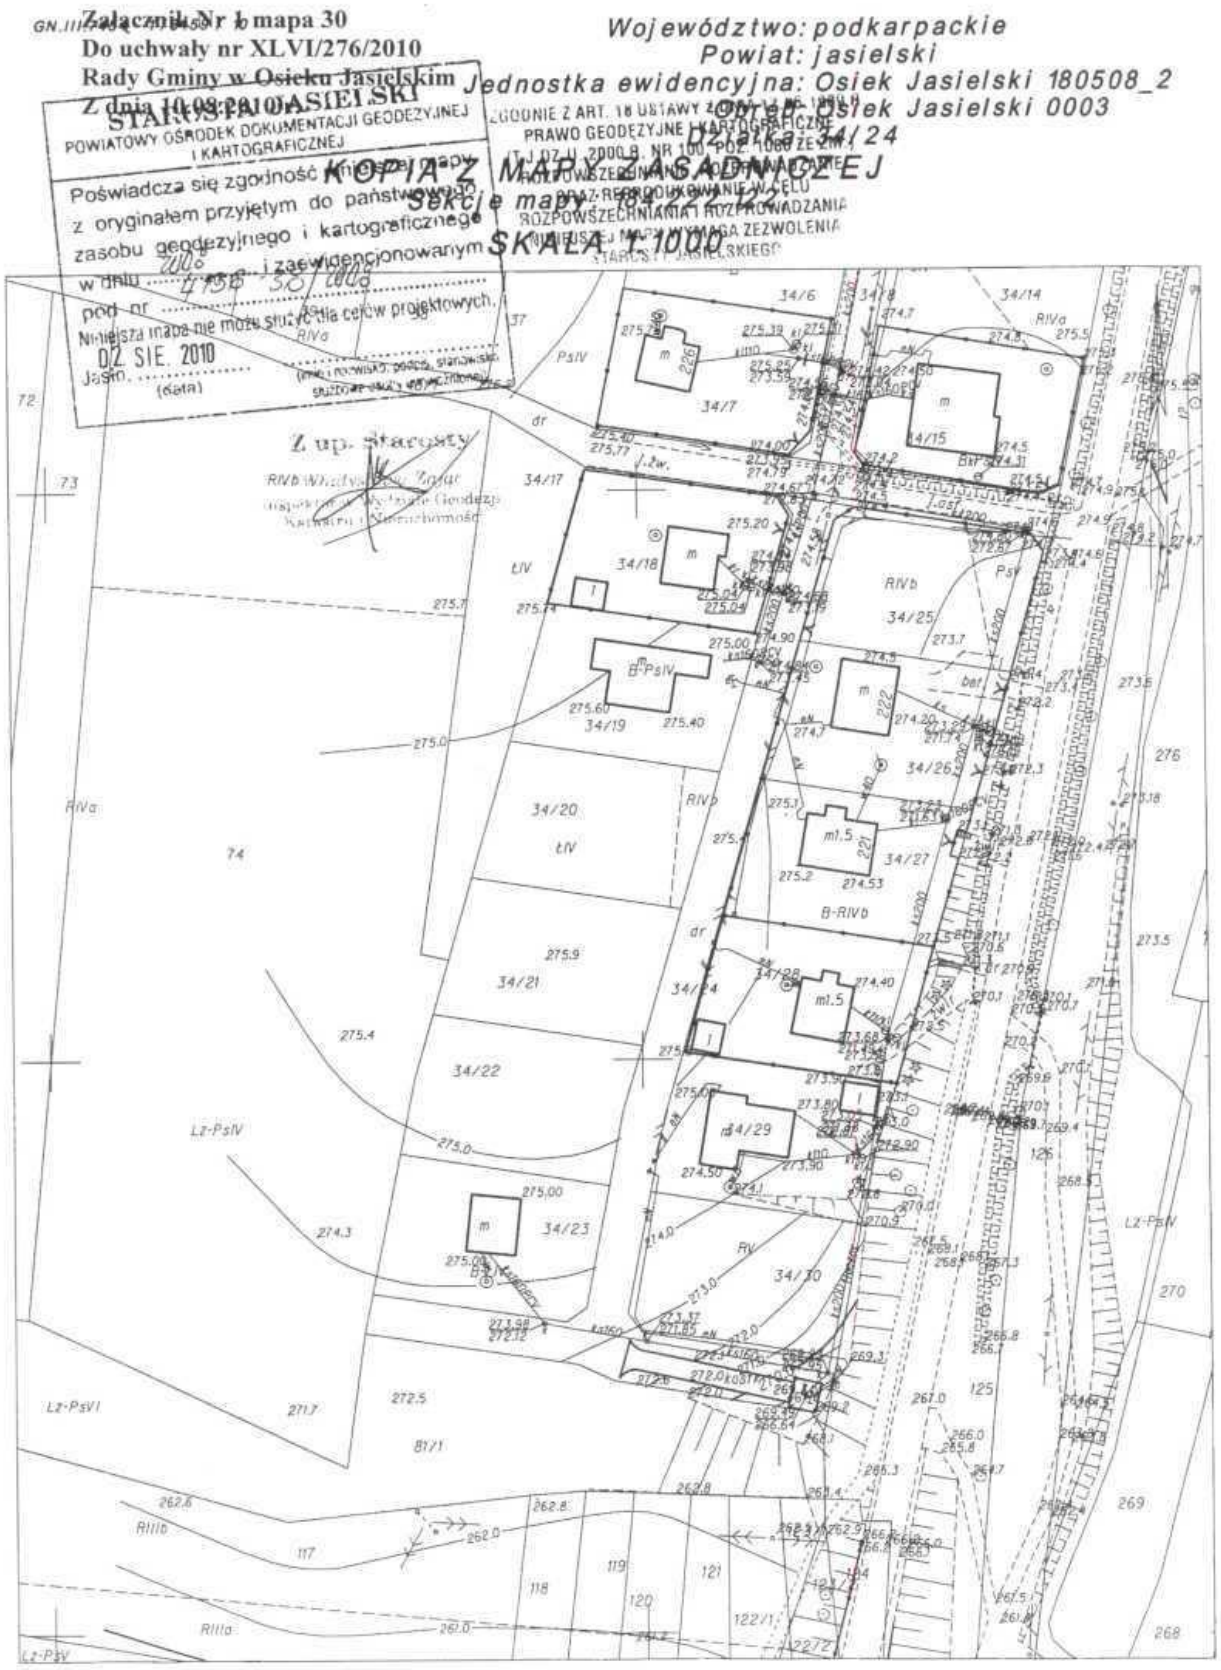



Załącznik Nr 1 mapa 30
Do uchwały nr XLVI/276/2010
Rady Gminy w Osieku Jasielskim
Z dnia 10.08.2010
STAROSTA JASIELSKI
POWIATOWY OŚRODEK DOKUMENTACJI GEODEZYJNEJ I KARTOGRAFICZNEJ
Poświadcza się zgodność niniejszej mapy z oryginałem przyjętym do państwowego zasobu geodezyjnego i kartograficznego w dniu 2010 r. i zaewidencjonowanym pod nr 4758/38/2010
Niniejsza mapa nie może służyć dla celów projektowych.
02 SIE. 2010
Jasło, (data)
Województwo: podkarpackie
Powiat: jasielski
Jednostka ewidencyjna: Osiek Jasielski 180508_2
Obręb: Osiek Jasielski 0003
Działka: 34/24
KOPIA Z MAPY ZASADNICZEJ
Sekcja mapy: 34,22,24
SKALA 1:1000
Z up. Starosty
RIVb
B-PsIV
B-RIVb
Lz-PsIV
Lz-PsVI
RIIIb
RIIIa
Lz-PsV

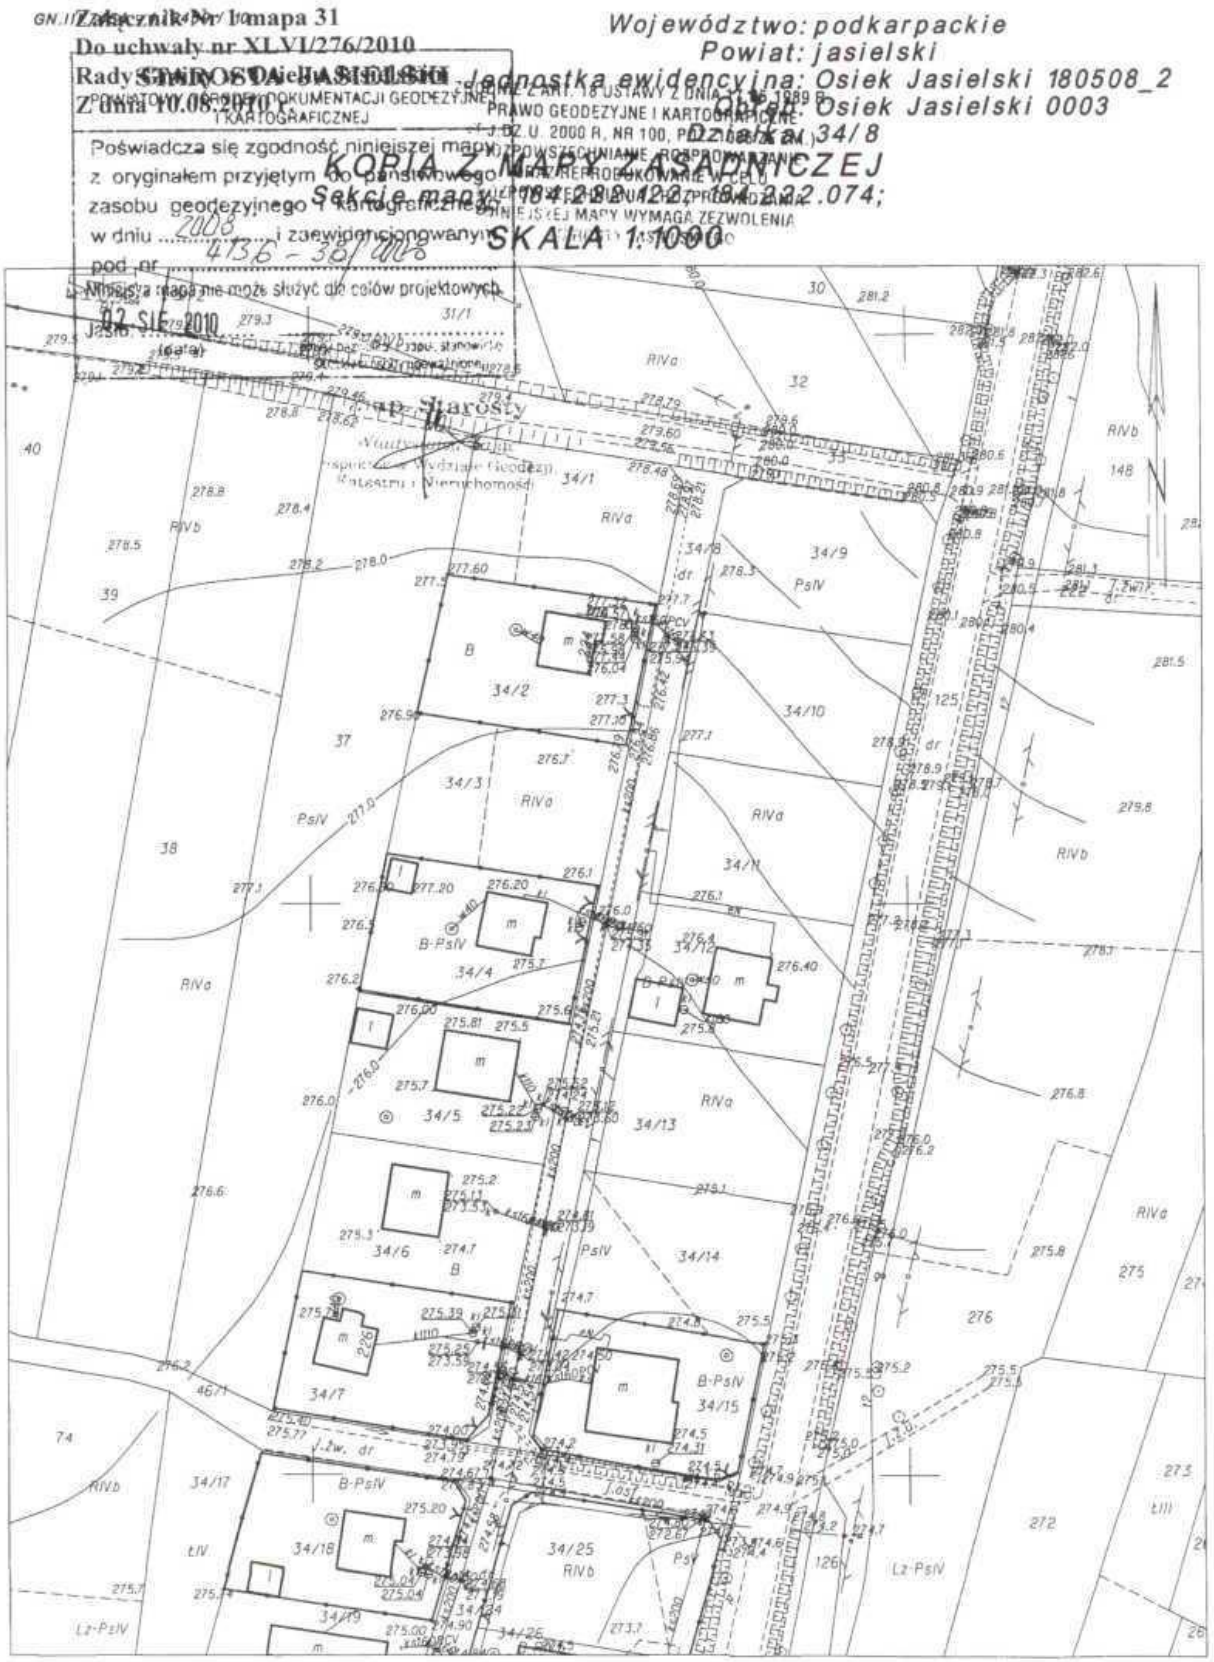
Załącznik Nr 1 mapa 31
Do uchwały nr XLVI/276/2010
Rady Powiatu Jasielskiego
Z dnia 10.08.2010 r.
Województwo: podkarpackie
Powiat: jasielski
Jednostka ewidencyjna: Osiek Jasielski 180508_2
Obręb: Osiek Jasielski 0003
Działka: 34/8
KOPIA Z MAPY ZASADNICZEJ
Sekcje mapy: 184.281.122.184.222.074;
SKALA 1:1000
Starosty
Wydział Geodezji, Kartografii i Nieruchomości
02 SIE 2010
(data)
Poświadcza się zgodność niniejszej mapy z oryginałem przyjętym do państwowego zasobu geodezyjnego i kartograficznego
w dniu 2008 i zaewidencjonowanym pod nr 4136 - 381/08
Niniejsza mapa nie może służyć do celów projektowych.
PRAWO GEODEZYJNE I KARTOGRAFICZNE
Z NINIEJSZEJ MAPY WYMAGA ZEZWOLENIA

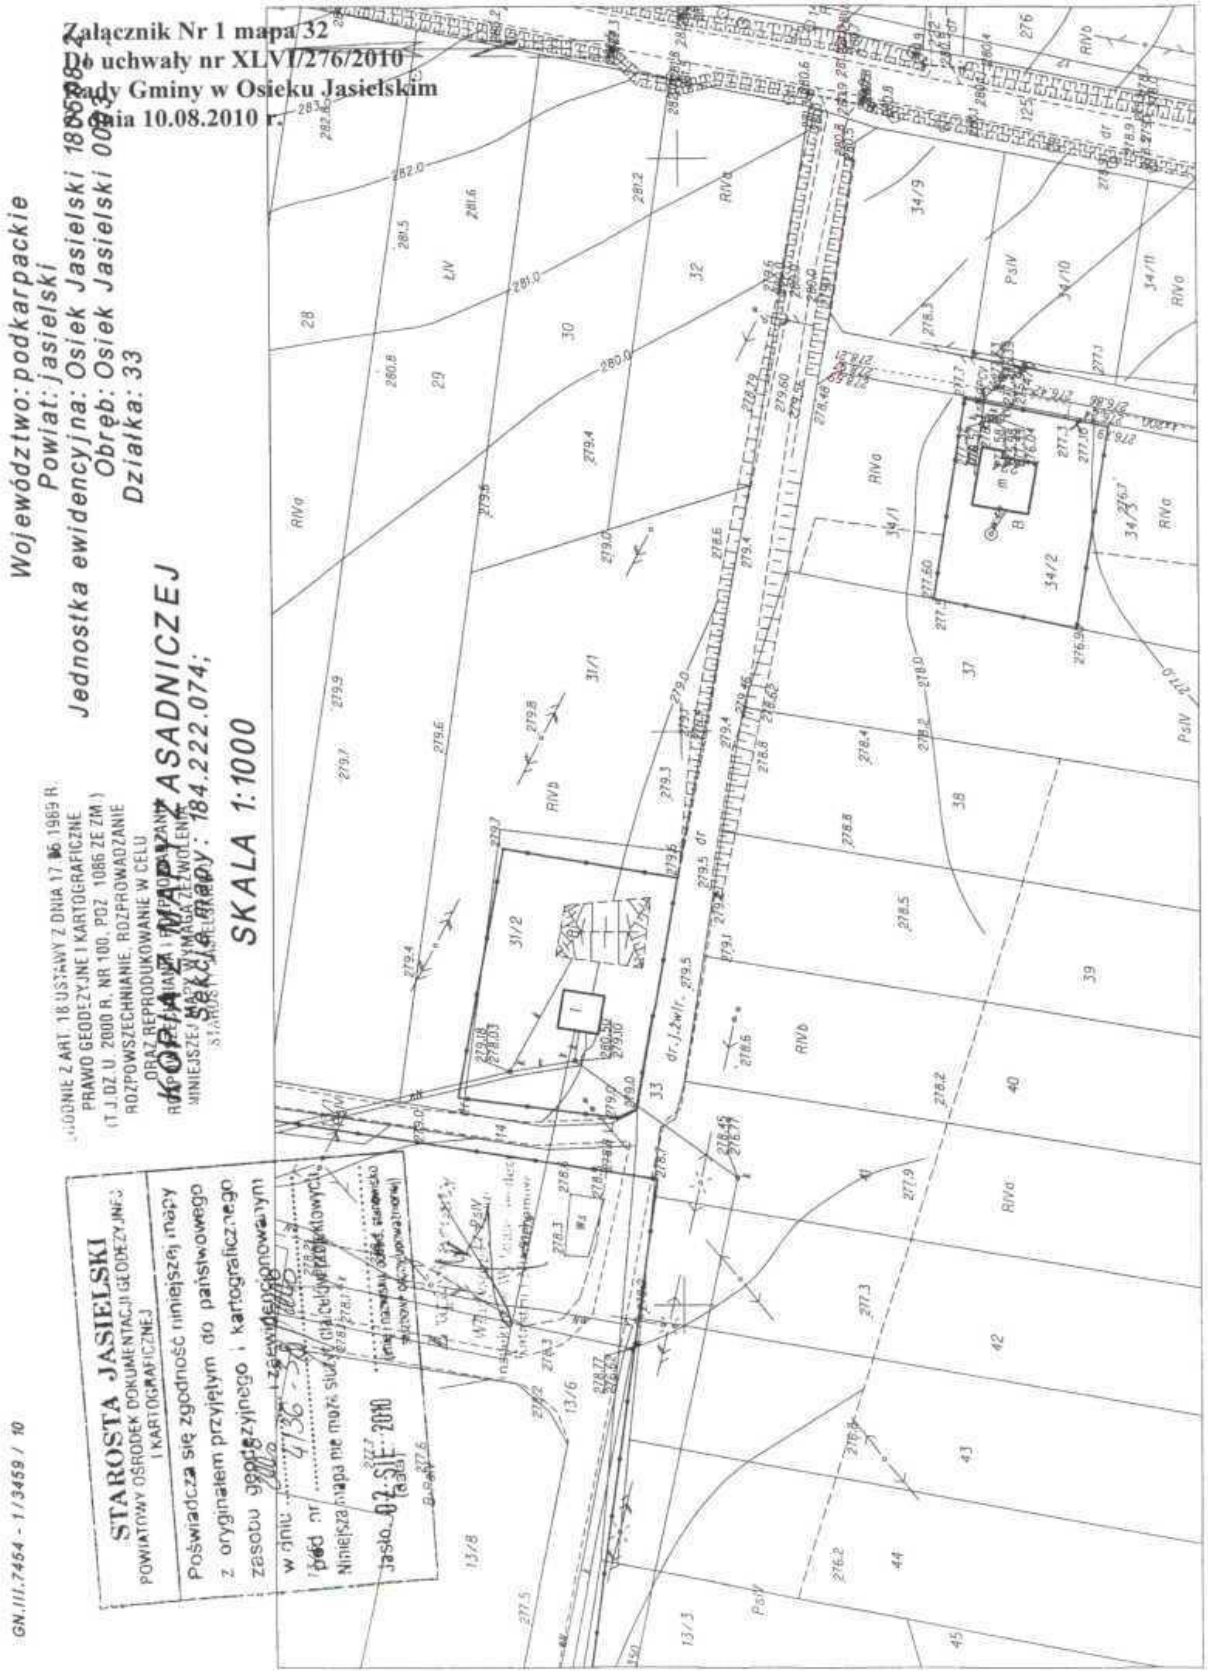



Załącznik Nr 1 mapa 32
Do uchwały nr XLVI/276/2010
Rady Gminy w Osieku Jasielskim
z dnia 10.08.2010 r.



Załącznik Nr 1 mapa 33
do Uchwały Nr XLV/272/2010
Rady Gminy w Osiku Jasielskim
z dnia 10.08.2010 r.
KOPIA MAPY ZASADNICZEJ
Skala 1:2000
GN.III.7454-1 / 3459 / 10
Godło: 184.223.20
Obiekt: Mrukowa
Gmina: Osiek Jasielski
Działka: 387
STAROSTA JASIELSKI
POWIATOWY OŚRODEK DOKUMENTACJI GEODEZYJNEJ I KARTOGRAFICZNEJ
Poświadcza się zgodność niniejszej mapy z oryginałem przyjętym do państwowego zasobu geodezyjnego i kartograficznego w dniu 1998 r. i zaewidencjonowanym pod nr 2814/13/78
Niniejsza mapa nie może służyć dla celów projektowych
Jasło, 02 SIE. 2010
(data)
(imię i nazwisko, podpis, stanowisko)
STAROSTY JASIELSKIEGO
16.201
499
18002
534
18001
533
1002
IA0406
2686
2687
2690
2691
2692
2693
2694
2617
2689
2688
2791
2793
518
2380

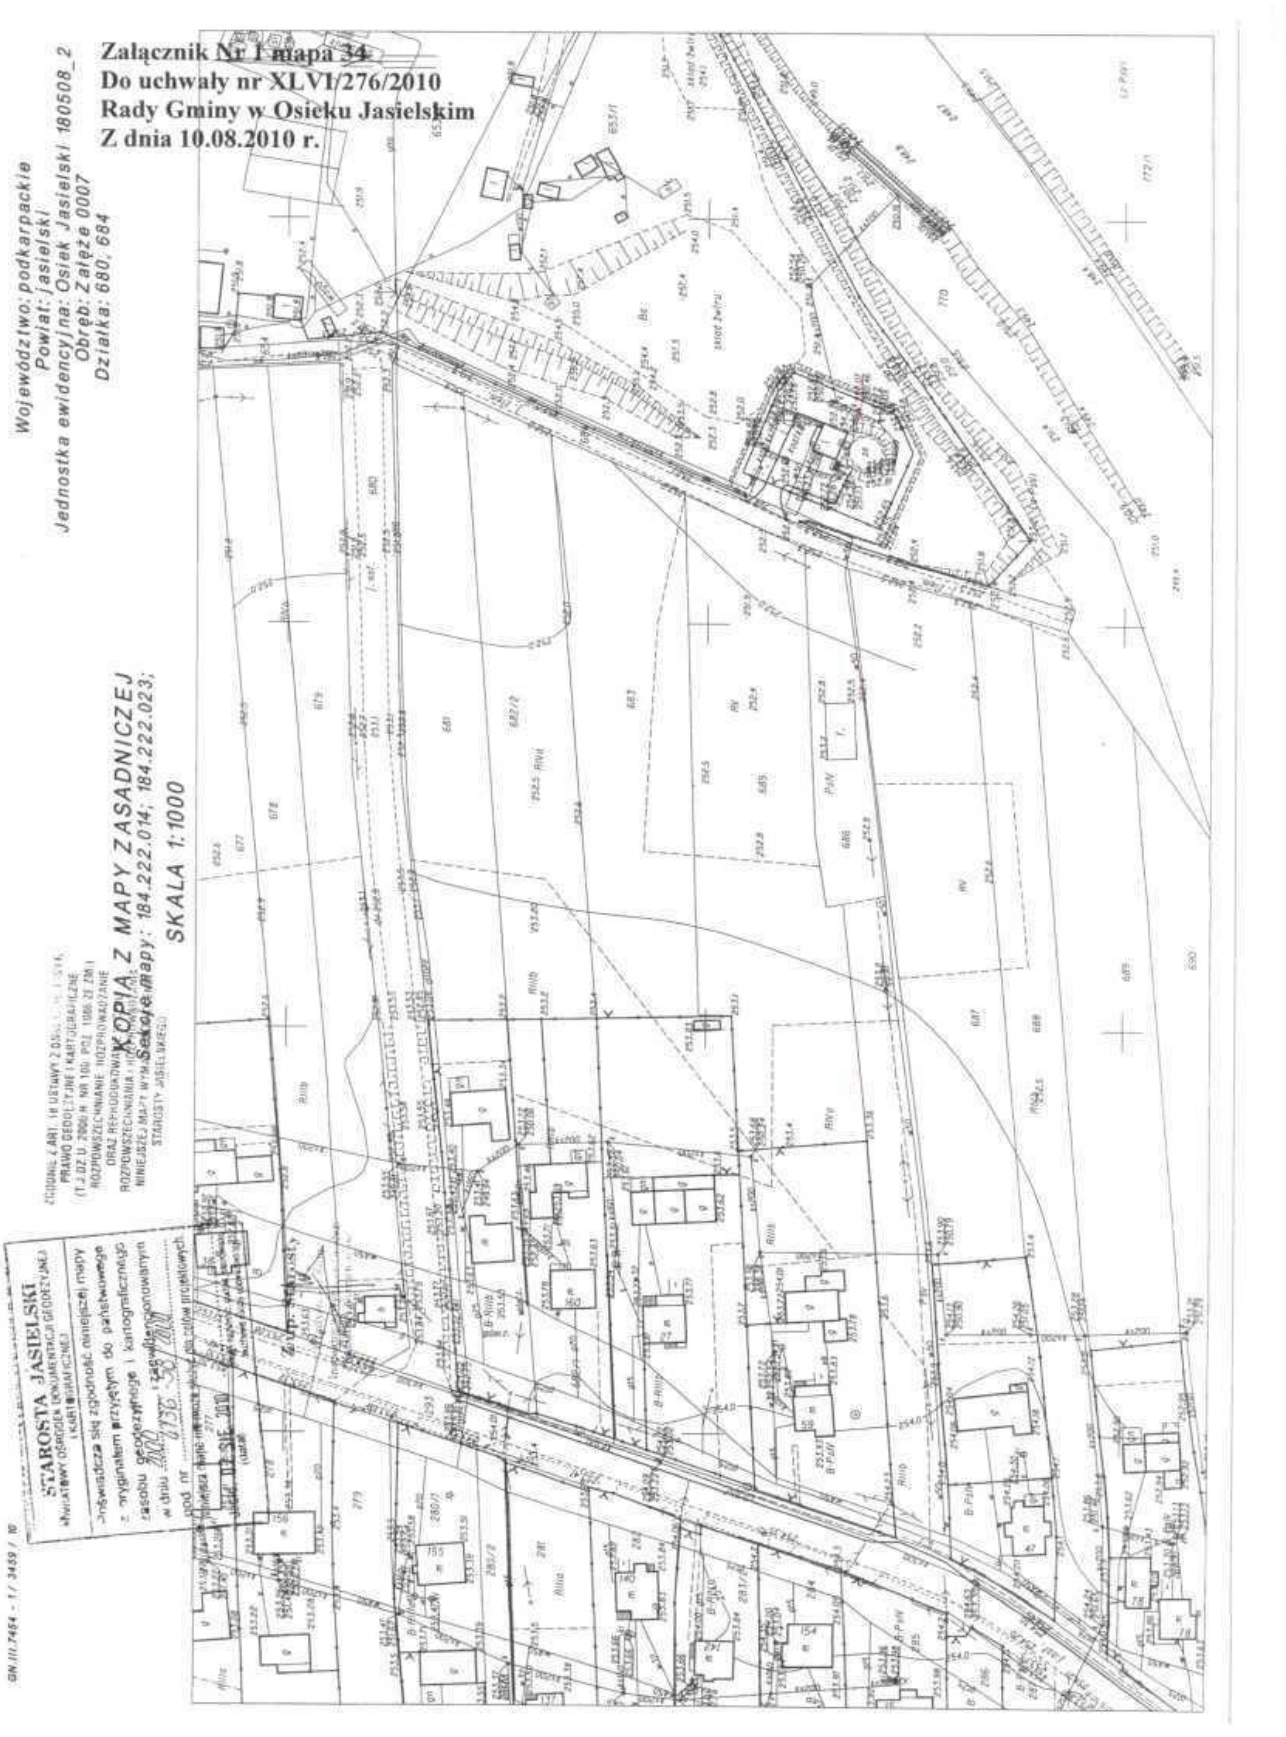
Załącznik Nr 1 mapa 34
Do uchwały nr XLVI/276/2010
Rady Gminy w Osieku Jasielskim
Z dnia 10.08.2010 r.
Województwo: podkarpackie
Powiat: jasielski
Jednostka ewidencyjna: Osiek Jasielski 180508_2
Obręb: Załęże 0007
Działka: 680, 684
KOPIA Z MAPY ZASADNICZEJ
Skala mapy: 184.222.014; 184.222.023;
SKALA 1:1000
STAROSTA JASIELSKI


Załącznik Nr 1 mapa 35
Do uchwały nr XLVI/276/2010
Rady Gminy w Osieku Jasielskim
Z dnia 10.08.2010 r.
STAROSTA
02 SIE 2010
Województwo: podkarpackie
Powiat: jasielski
Jednostka ewidencyjna: Osiek Jasielski 180508_2
Obręb: Świerchowa 0006
Działka: 316
KOPIA MAPY ZASADNICZEJ
SKALA 1:1000

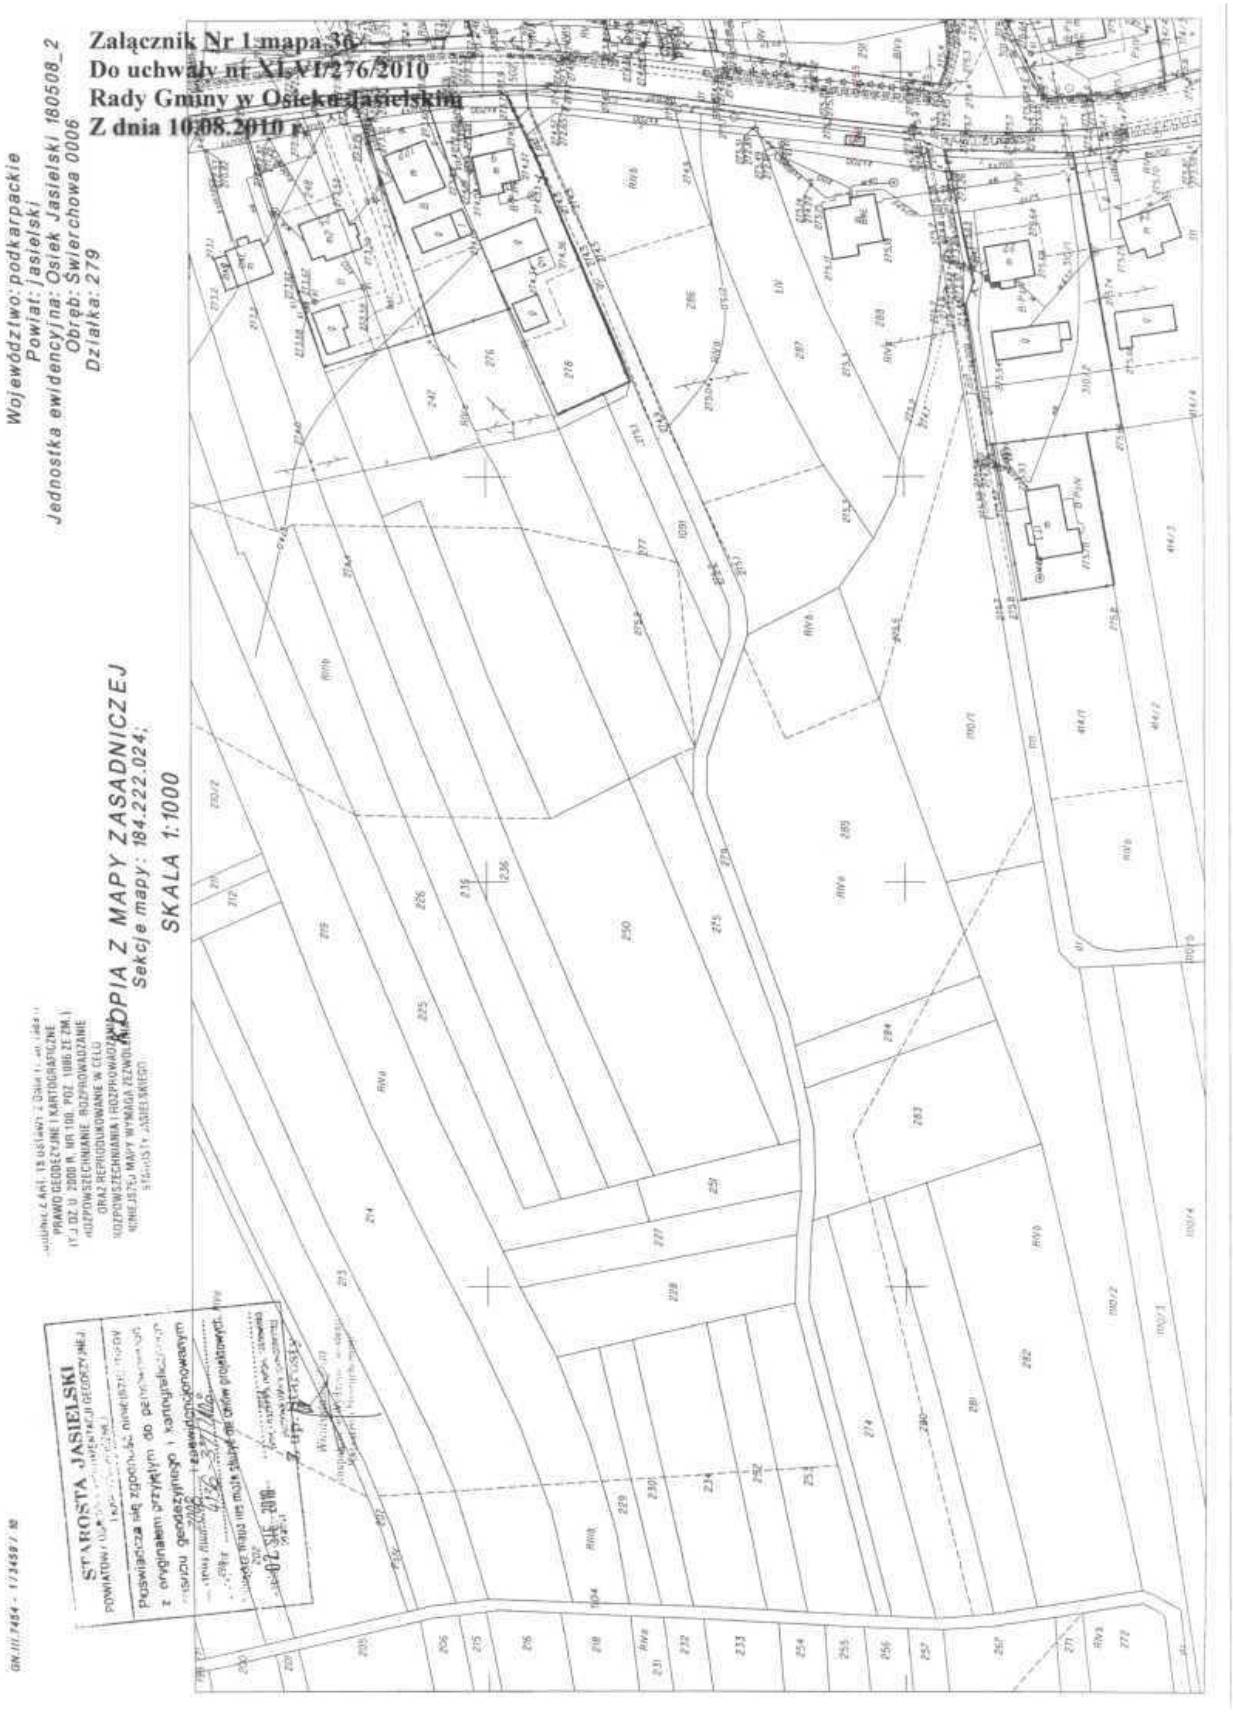
Załącznik Nr 1 mapa 36
Do uchwały nr XLVI/276/2010
Rady Gminy w Osieku Jasielskim
Z dnia 10.08.2010 r.
Województwo: podkarpackie
Powiat: jasielski
Jednostka ewidencyjna: Osiek Jasielski 180508_2
Obręb: Świerchowa 0006
Działka: 279
KOPIA Z MAPY ZASADNICZEJ
Sekcje mapy: 184.222.024;
SKALA 1:1000
STAROSTA JASIELSKI

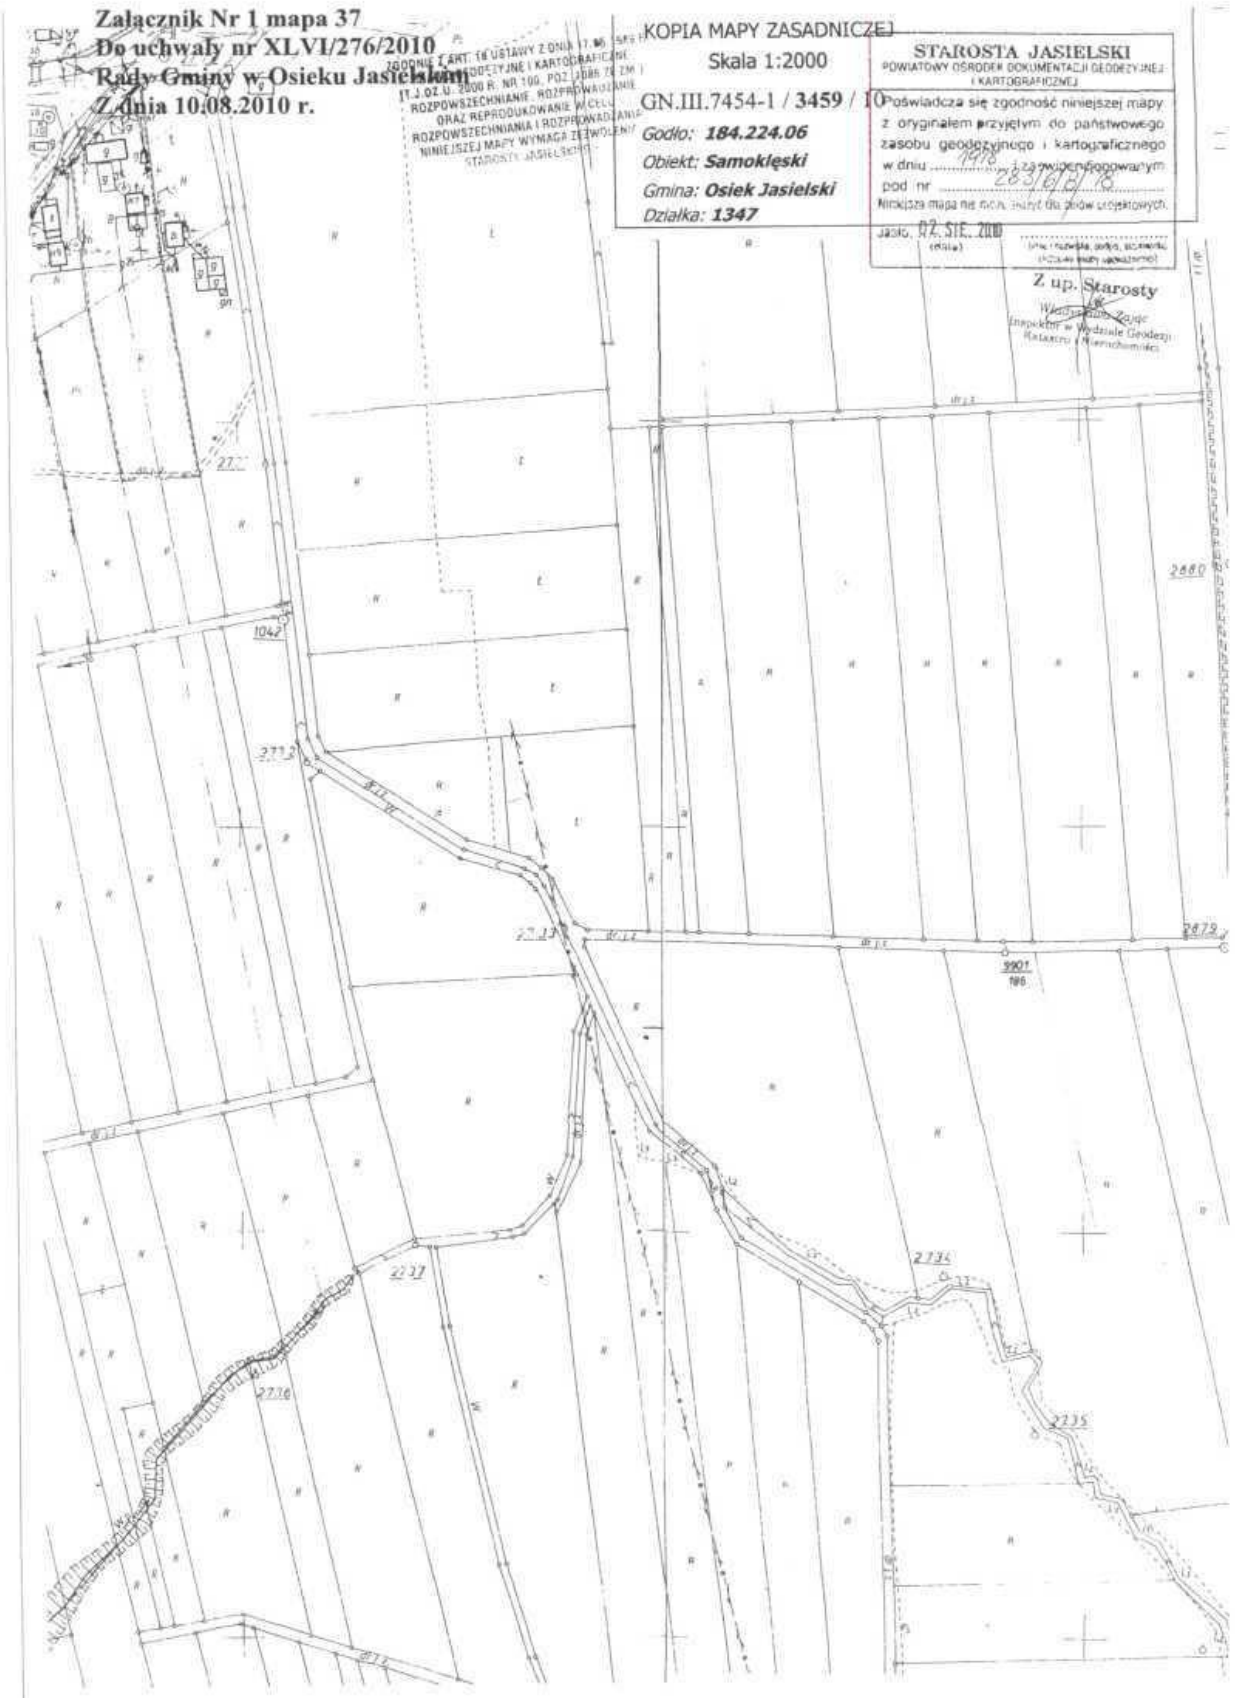
Załącznik Nr 1 mapa 37
Do uchwały nr XLVI/276/2010
Rady Gminy w Osieku Jasielskim
Z dnia 10.08.2010 r.
KOPIA MAPY ZASADNICZEJ
Skala 1:2000
GN.III.7454-1 / 3459 / 10
Godło: 184.224.06
Obiekt: Samoklęski
Gmina: Osiek Jasielski
Działka: 1347
STAROSTA JASIELSKI
POWIATOWY OŚRODEK DOKUMENTACJI GEODEZYJNEJ I KARTOGRAFICZNEJ
Poświadcza się zgodność niniejszej mapy z oryginałem przyjętym do państwowego zasobu geodezyjnego i kartograficznego
w dniu 1978 i zaewidencjonowanym
pod nr 285/6/2/78
Niniejsza mapa nie może służyć do celów projektowych.
Jasło, 02. SIE. 2010
Z up. Starosty
2880
2879
2734
2735
2736
2737
1042

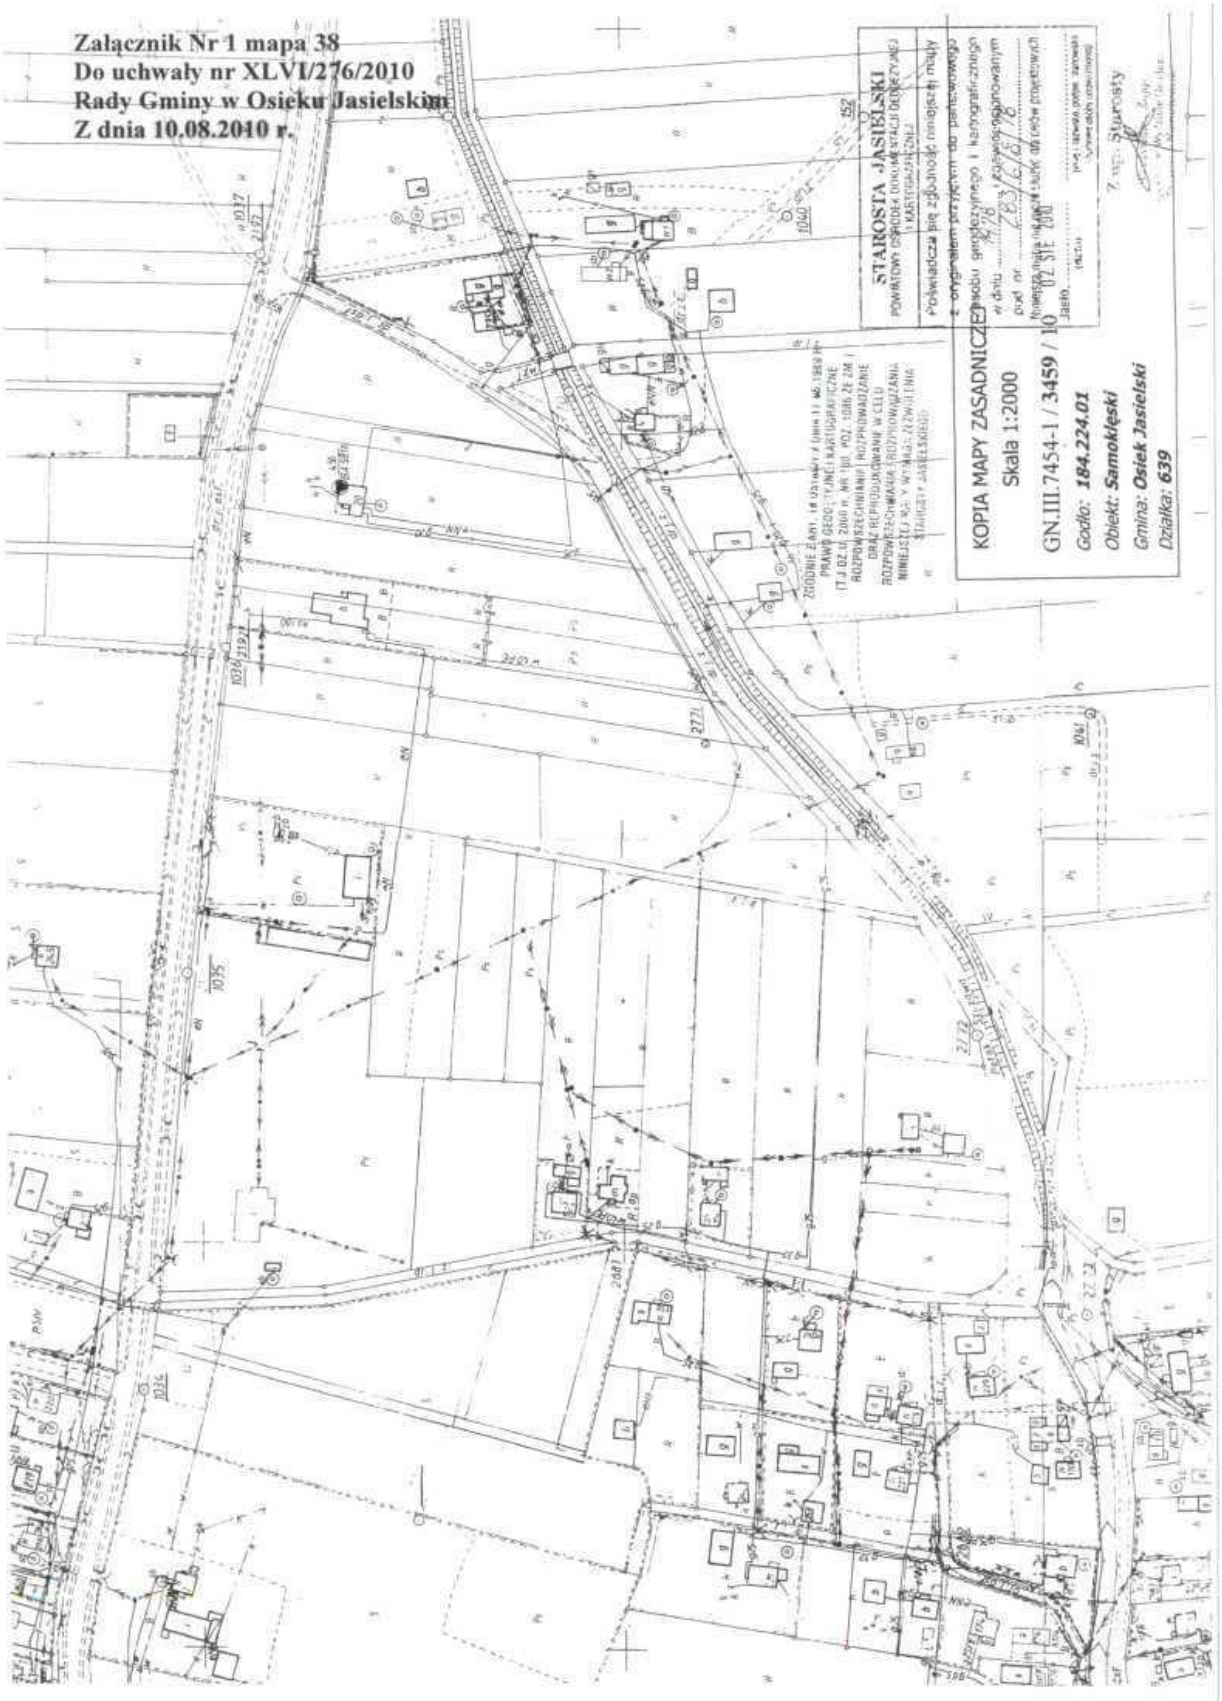
Załącznik Nr 1 mapa 38
Do uchwały nr XLVI/276/2010
Rady Gminy w Osieku Jasielskim
Z dnia 10.08.2010 r.
STAROSTA JASIELSKI
KOPIA MAPY ZASADNICZEJ
Skala 1:2000
GN.III.7454-1 / 3459 / 10
Godło: 184.224.01
Obiekt: Samoklęski
Gmina: Osiek Jasielski
Działka: 639


Załącznik Nr 1 mapa 39
Do uchwały nr XLVI/276/2010
Rady Gminy w Osieku Jasielskim
Z dnia 10.08.2010 r.
STAROSTA JASIELSKI
KOPIA MAPY ZASADNICZEJ
Skala 1:2000
GN.III.7454-1 / 3459 / 10
Godło: 184.223.10
Obiekt: Pielgrzymka
Gmina: Osiek Jasielski
Działka: 1815
Z up. Starosty

1664

UCHWAŁA Nr XLVI/278/2010
RADY GMINY W OSIEKU JASIELSKIM
z dnia 10 sierpnia 2010 r.

w sprawie trybu postępowania o udzielnie dotacji, sposobu jej rozliczania oraz sposobu kontroli wykonywania zleconego zadania publicznego przez podmioty nie będące jednostkami sektora finansów publicznych i niedziałające w celu osiągnięcia zysku

Na podstawie art. 7 ust. 1 pkt. 19 i art. 18 ust. 2 pkt 15 oraz art. 42 ustawy z dnia 8 marca 1990 roku o samorządzie gminnym (Dz. U. z 2001 roku Nr 142, poz. 1591 ze zm.) oraz art. 221 ust. 1, 2, i 4 ustawy z dnia 27 sierpnia 2009 roku o finansach publicznych (Dz. U. Nr 157 poz. 1240 ze zm.)

§ 1. 1. Uchwala się tryb postępowania o udzielnie dotacji, sposób jej rozliczenia oraz sposób kontroli zleconego zadania publicznego przez podmioty nie będące jednostkami sektora finansów publicznych i niedziałające w celu osiągnięcia zysku, o których mowa w art. 3 ust. 2 i 3 ustawy z dnia 24 kwietnia 2003 roku o działalności pożytku publicznego i o wolontariacie (Dz. U. z 2003 roku Nr 96, poz. 873 ze zm.)

2. Tryb postępowania, o którym mowa w ust. 1 dotyczy realizacji zadań publicznych gminy innych niż określone w art. 4 ust. 1 ustawy z dnia 24 kwietnia 2003 roku o działalności pożytku publicznego i wolontariacie, w realizacji których mogą uczestniczyć podmioty, o których mowa w ust. 1, prowadzące działalność na terenie Gminy Osiek Jasielski lub na rzecz jej mieszkańców.

3. Tryb postępowania, o którym mowa w ust. 1, określa się w Regulaminie stanowiącym załącznik do niniejszej uchwały.

§ 2. Wykonanie uchwały powierza się Wójtowi Gminy Osiek Jasielski

§ 3. Uchwała wchodzi w życie po upływie 14 dni od dnia ogłoszenia w Dzienniku Urzędowym Województwa Podkarpackiego

Przewodniczący Rady Gminy
w Osieku Jasielskim

Piotr Wojdacz

Załącznik nr 1
do Uchwały nr XLVI/278/2010
Rady Gminy w Osieku Jasielskim
z dnia 10 sierpnia 2010 r.

Regulamin w sprawie trybu postępowania o udzielenie dotacji, sposobu jej rozliczenia oraz sposobu kontroli wykonywania zadania publicznego przez podmioty nie będące jednostkami sektora finansów publicznych i niedziałające w celu osiągnięcia zysku

§ 1. 1. Podmioty, o których mowa w art. 3 ust. 2 i 3 ustawy o działalności pozytku publicznego i o wolontariacie mogą otrzymywać z budżetu Gminy Osiek Jasielski dotacje na cele publiczne związane z realizacją zadań gminy innych niż określone w art. 4 ust. 1 ustawy z dnia 24 kwietnia 2003 r. o działalności pożytku publicznego i o wolontariacie (Dz. U. z 2003 roku Nr 96 poz. 873 ze zm.) na zasadach określonych w niniejszym Regulaminie.

2. Zlecenie realizacji zadań publicznych Gminy Osiek Jasielski i podmiotom, o którym mowa w art. 3 ust. 2 i 3 ustawy o działalności pożytku publicznego i o wolontariacie następuje w formie:

a) powierzenia wykonywania zadania publicznego wraz z udzieleniem dotacji na sfinansowanie jego realizacji,

b) wspierania wykonywania zadania publicznego wraz z udzieleniem dotacji na częściowe dofinansowanie jego realizacji.

3. Przepisy odrębne mogą przewidywać inny tryb zlecania zadań niż określony w niniejszym Regulaminie

§ 2. Ilekroć w Regulaminie jest mowa o:

1) Gminie - rozumie sie przez to Gminę Osiek Jasielski

2) Radzie - rozumie się przez to radę Gminy Osiek Jasielski

3) Wójcie - rozumie się przez to Wójta Gminy Osiek Jasielski,

4) Podmiocie - rozumie sie przez to podmiot nie zaliczony do sektora finansów publicznych, nie działający w celu mosiągnięcia zysku, prowadzący działalność statutową związaną z realizacją zadań gminy, o którym mowa w § 1,

5) Umowie - rozumie się przez to umowę zawieraną pomiędzy Gminą Osiek Jasielski, a Podmiotem, której przedmiotem jest zlecenie zadania i udzielenie dotacji na realizację zadania Gminy.

§ 3. 1. Podmiot składa wniosek o udzielenie dotacji z budżetu Gminy, zgodnie z załącznikiem Nr 1 do Regulaminu

2. Wniosek winien zawierać uzasadnienie faktyczne realizacji projektu, który ma być dofinansowany przez Gminę; w szczególności wniosek winien zawierać:

a) szczegółowy zakres rzeczowy zadania publicznego,

b) termin i miejsce realizacji zadania publicznego,

c) kalkulację przewidywanych kosztów realizacji zadania publicznego,

d) informację o wcześniejszej działalności podmiotu składającego ofertę, w zakresie którego zadanie dotyczy,

e) informację o posiadanych zasobach rzeczowych i kadrowych, zapewniających wykonanie zadania, w tym o wysokości środków finansowych uzyskanych na realizację zadania z innych źródeł,

f) deklarację o zamiarze odpłatnego lub nieodpłatnego wykonania zadania

g) aktualny odpis statutu Podmiotu,

h) aktualny odpis z odpwoiedniego rejestru (ewidencji)

3. Wniosek winien byc podpisany przez osobę lub osoby uprawnione do reprezentowania Podmiotu oraz składania w jego imieniu oświadczeń woli, zgodnie z obowiązującymi przepisami lub na podstawie udzielonych pełnomocnictw.

4. Wójt może uzależnić rozpatrzenie wniosku od złożenia w wyznaczonym terminie dodatkowych informacji i wyjaśnień lub dokumentów

5. Niezłożenie wskazanych dokumentów lub niezłożenie wyjaśnień w terminie wyznaczonym przez Wójta spowoduje wykluczenie podmiotu z postępowania o udzielnie dotacji

§ 4. 1. Decyzję o przyznaniu dotacji podejmuje Wójt, uwzględniając w szczególności:

1) znaczenia projektu dla realizacji ustawowych zadań Gminy,

2) wysokości środków budżetu Gminy przeznaczonych na realizację zadań zleconych Podmiotom,

3) oceny przedstawionej we wniosku kalkulacji kosztów realizacji zadania, w tym relacji do zakresu rzeczowego zadania,

4) oceny możliwości realizacji zadania przez Podmiot,

5) analizy wykonania zadań zleconych Podmiotowi w okresie poprzednim, z uwzględnieniem rzetelności i terminowości ich realizacji i rozliczenia z otrzymanych na ten cel środków.

2. Wójt dokonuje wyboru ofert realizacji zadań, z uwzględnieniem powszechnie obowiązujących przepisów prawa, w tym w szczególności przepisów ustawy Prawo zamówień publicznych

§ 5. 1. Zlecenie zadania i udzielenie dotacji podmiotowi następuje na podstawie Umowy zawartej pomiędzy Gminą a Podmiotem.

2. Umowa, o której mowa w ust. 1, powinna okreslać w szczególności:

1) szczegółowy opis zadania, w tym cel, na jaki dotacja została przyznana, i termin jego wykonania,

2) wysokość dotacji udzielanej podmiotowi wykonującemu zadanie i tryb płatności,

3) termin wykorzystania dotacji, nie dłuższy niż do dnia 31 grudnia danego roku budżetowego,

4) tryb kontroli wykonywania zadania,

5) termin i sposób rozliczenia udzielonej dotacji,

6) termin zwrotu niewykorzystanej części dotacji,nie dłuższy niż terminy zwrotu dotacji określone w Dziale V ustawy z dnia 27 sierpnia 2009 roku o finansach publicznych (Dz. U. Nr 157, poz. 1240)

3. Umowa, o której mowa w ust. 1, winna również określać:

a) dokładne oznaczenie stron Umowy,

b) określenie czasu, na jaki Umowa została zawarta,

c) zobowiązanie Podmiotu do prowadzenia dokumentacji w sposób umozliwiający ocenę wykonania zadania pod względem rzeczowym i finansowym,

d) zobowiązanie się podmiotu do poddania się kontroli przeprowadzonej przez gminę,

e) zobowiązanie podmiotu do realizacji dotacji zgodnie z obowiązującymi przepisami,

f) określenie sankcji z tytułu niewykonania lub nienależytego wykonania Umowy lub wykorzystania dotacji na inne cele niż określone w Umowie,

g) tryb rozwiązania Umowy,

h) termin sporządzenia wykonania zadania.

4. Podmiot nie może wykorzystać środków uzyskanych na podstawie Umowy na inne cele niż określone w Umowie

5. W uzasadnionych przypadkach dopuszcza się, za zgodą stron, mozliwośc zmian w ciągu roku zakresu rzeczowego oraz warunków realizacji zadania, w formie pisemnego aneksu do umowy podpisanego przez umocowanych przedstawicieli stron umowy

§ 6. 1. Podmiot zobowiązany jest do prowadzenia wyodrębnionej ewidencji księgowej otrzymanej dotacji na realizację Umowy oraz wydatków związanych z jej realizacją

2. Dotacje nie mogą być wykorzystane na ine cele niz określone w Umowie, w tym w szczególności na prowadzenie działalności gospodarczej.

3. W przypadku nie wykorzystania części dotacji na realizacje umowy, dotacja podlega zwrotowi w terminie ustalonym w Umowie, nie później jednak niz do dnia 31 stycznia następnego roku budżetowego, na rachunek bieżący Gminy.

4. Uruchomienie środków nastepuje jednorazowo lub w kilku ratach, w zależności od specyfiki wykonywanego zadania i postanowień Umowy. W przypadku przekazywania dotacji w ratach, przekazanie kolejnej raty środków następuje po rozliczeniu poprzedniej raty.

§ 7. 1. podmiot zobowiązany jest do przedstawienia Wójtowi rozliczenia zadania pod względem rzeczowym i finansowym, według wzoru stanowiącego załącznik nr 2 do Regulaminu.

2. Rozliczenie, o którym mowa w ust. 1 powinno nastąpić w terminie do 14 dni po zakończeniu realizacji zadania

3. Zatwierdzenie rozliczenia zadania przez Wójta powinno nastąpić w terminie do 14 dni od przedłożenia rozliczenia zadania, nie później niż do stycznia następnego roku budżetowego.

§ 8. 1. Wójt przeprowadza kontrolę wykonywania zadania na zasadach określonych w Umowie.

2. Kontrola dokonywana jest przez upoważnionych przez Wójta pracowników.

3. Kontrola dokonywana jestw w zakresie:

1) sposobu realizacji zadania zleconego,

2) gospodarowania przekazaną dotacją,

3) prowadzenia dokumentacji umożliwiającej ustalenie kosztów zleconego zadania określonej w przepisach prawa lub w Umowie

4) zgodności wydatkowania dotacji z celem, na który została przyznana.

4. Podmiot otrzymujący dotację zobowiązany jest udostepnić na każde żądanie Gminy dokumentację finansową, organizacyjną i inną, niezbędną do dokonania sprawdzenia należytego wykorzystania dotacji

5. Podmiot przedstawia sprawozdanie z wykonania zadania w terminie określonym w Umowie

6. Na podstawie przekazanej dotacji oraz przeprowadzonej kontroli Wójt dokonuje oceny:

1) stanu realizacji zadania,

2) prawidłowości wykorzystania przekazanej dotacji na realizację zadania

7. Dotacja wykorzystana niezgodnie z przeznaczeniem lub pobrana w nadmiernej wysokości, podlega zwrotowi wraz z odsetkami w wysokości określonej jak dla zaległości podatkowych.

§ 9. Umowa może być rozwiązana ze skutkiem natychmiastowym w przypadku niewykonania lub nienależytego wykonania Umowy, w tym w szczególności nie wykorzystania dotacji na cel oznaczony w Umowie. podstawą do rozwiązania umowy stanowi wynik kontroli wykonania Umowy, przeprowadzonej zgodnie z niniejszym Regulaminem.

§ 10. Tryb postepowania o udzielenie dotacji na inne zadania niz określone w ustawie o działalności pożytku publicznego i o wolontariacie oraz sposób kontroli wykonywania zleconego zadania zostaje okreslony z zapewnieniem zasady jawności postępowania o udzielenie dotacji i jej rozliczenia

1665

UCHWAŁA Nr XLI/243/2010
RADY GMINY WOJASZÓWKA
z dnia 24 września 2010 r.

w sprawie ustanowienia zasad przyznawania nagród i wyróżnień za osiągnięcie wysokich wyników sportowych we współzawodnictwie międzynarodowym lub krajowym oraz za zasługi dla sportu

Na podstawie art. 18 ust. 2 pkt 15 ustawy z dnia 08 marca 1990 r. o samorządzie gminnym (Dz. U. z 2001 r., Nr 142, poz. 1591 ze zmianami), art. 28 ust. 2 i 3 ustawy z dnia 18 stycznia 1996 r. o kulturze fizycznej (Dz. U z 2007 r., Nr 226, poz. 1675 ze zmianami) oraz art. 37 ust. 4 ustawy z dnia 29 lipca 2005 r. o sporcie kwalifikowanym (Dz.U. Nr 155, poz. 1298 ze zmianami) Rada Gminy Wojaszówka uchwala, co następuje:

§ 1. Ustanawia się nagrody i wyróżnienia:

a) za wysokie wyniki sportowe,

b) za zasługi dla sportu.

§ 2. 1. Nagrody i wyróżnienia na zasadach określonych niniejszą uchwałą mogą otrzymywać zawodnicy w rozumieniu ustawy o sporcie kwalifikowanym oraz zawodnicy nie posiadający licencji, osiągający wysokie wyniki sportowe we współzawodnictwie krajowym lub międzynarodowym.

2. Nagrody i wyróżnienia mogą być przyznane również trenerom i działaczom sportowym, którzy przyczynili się do osiągnięcia wysokiego wyniku sportowego przez zawodników, o których mowa w ust. 1.

§ 3. 1. Nagrody i wyróżnienia mogą być przyznane osobom fizycznym, stale zamieszkałym na terenie Gminy Wojaszówka lub członkom klubów sportowych mających siedzibę i działających na terenie Gminy Wojaszówka.

2. W szczególnie uzasadnionych przypadkach nagrody i wyróżnienia mogą być przyznane także zawodnikom trenującym w klubach poza Gmina Wojaszówka, którzy będąc mieszkańcami Gminy Wojaszówka, swoimi wysokimi osiągnięciami we współzawodnictwie krajowym lub międzynarodowym promują Gminę Wojaszówka.

§ 4. 1. Nagroda jest jednorazowym świadczeniem pieniężnym wypłacanym z budżetu Gminy Wojaszówka, które stanowi wyraz uznania za wysokie wyniki sportowe we współzawodnictwie krajowym lub międzynarodowym oraz za zasługi dla sportu.

2. Wyróżnienie stanowi medal, puchar, dyplom, sprzęt sportowy związany z uprawianą dyscypliną oraz inne upominki rzeczowe i przyznawane jest za wysokie wyniki sportowe oraz za zasługi dla sportu.

§ 5. 1. Przyznawanie nagród i wyróżnień, o których mowa w § 1, ustala Regulamin stanowiący załącznik nr 1 do niniejszej uchwały.

2. Wzór wniosku o przyznanie nagrody i wyróżnienia stanowi załącznik nr 2.

§ 6. Wysokość środków finansowych przeznaczonych na nagrody i wyróżnienia określana jest corocznie w uchwale budżetowej.

§ 7. Wykonanie uchwały powierza się Wójtowi gminy Wojaszówka.

§ 8. Uchwała wchodzi w życie po upływie 14 dni od dnia ogłoszenia w Dzienniku Urzędowym Województwa Podkarpackiego.

PRZEWODNICZĄCY
Rady Gminy

Tadeusz Wójcik

Załącznik nr 1
do Uchwały nr XLI/243/2010
Rady Gminy Wojaszówka
z dnia 24 września 2010 r.

REGULAMIN
Przyznawania nagród i wyróżnień za osiągnięcia wysokich wyników sportowych we współzawodnictwie międzynarodowym lub krajowym.

§ 1. 1. Nagrody i wyróżnienia są wyrazem uznania dla:

1) zawodników, za prezentowany przez nich poziom i wysokie wyniki sportowe w krajowym lub międzynarodowym współzawodnictwie sportowym,

2) zawodników niepełnosprawnych, którzy osiągnęli wyniki sportowe w dyscyplinach i konkurencjach sportowych organizowanych na szczeblu krajowym lub międzynarodowym,

3) działaczy sportowych i trenerów, których zawodnicy posiadający licencję zawodnika lub nieposiadający licencji zawodnika, osiągnęli wysokie wyniki sportowe we współzawodnictwie krajowym lub międzynarodowym, za wkład pracy, działalność i zaangażowanie na rzecz rozwoju kultury fizycznej i sportu w Gminie Wojaszówka.

§ 2. 1. Zawodnik, aby otrzymać nagrodę lub wyróżnienie powinien osiągnąć wysokie wyniki sportowe oraz:

1) Być zawodnikiem w rozumieniu ustaw o kulturze fizycznej lub sporcie kwalifikowanym,

2) Uprawiać dyscypliny sportu określone w rozporządzeniu wydanym przez ministra właściwego do spraw kultury fizycznej i sportu,

3) Być mieszkańcem Gminy Wojaszówka lub godnie reprezentować barwy Gminy.

2. Za wysokie osiągnięcia sportowe przyjmuje się uzyskanie miejsc medalowych i punktowanych we współzawodnictwie międzynarodowym i krajowym we wszystkich kategoriach wiekowych, w szczególności:

- w igrzyskach olimpijskich, mistrzostwach Europy Lu mistrzostwach świata,
- w igrzyskach paraolimpijskich,
- w akademickich mistrzostwach świata i uniwersjadach letnich i zimowych, Pucharze Świata lub Pucharze Europy,
- w mistrzostwach Polski.

§ 3. Trener lub działacz sportowy, aby otrzymać nagrodę lub wyróżnienie powinien wykazać się udokumentowanymi zasługami dla sportu w rywalizacji krajowej lub międzynarodowej.

§ 4. Osiągnięcia sportowe muszą być potwierdzone przez właściwy związek sportowy lub organizację zajmującą się sportem osób niepełnosprawnych.

§ 5. Nagrody i wyróżnienia przyznawane są za osiągnięcia indywidualne oraz zespołowe – dla wyróżniających się zawodników w zespole.

§ 6. 1. Nagrody i wyróżnienia przyznaje Wójt Gminy z własnej inicjatywy lub na wniosek:

1) związków lub stowarzyszeń sportowych,

2) związku sportowego lub organizacji zajmującej się sportem osób niepełnosprawnych,

3) klubu sportowego, w którym zrzeszony jest zawodnik,

4) dyrektorów szkół prowadzonych przez Gminę Wojaszówka.

2. Wnioski o nagrody lub wyróżnienia powinny zawierać:

- dane osobowe kandydata, w tym: imię i nazwisko, datę urodzenia, miejsce zamieszkania oraz nazwę szkoły, uczelni lub zakładu pracy,
- dane dotyczące klubu sportowego, w tym: nazwę i adres siedziby,
- dane dotyczące dotychczasowej działalności albo informację o osiągnięciach, za które mają być przyznane nagrody lub wyróżnienia,
- uzasadnienie, to jest wyszczególnione osiągnięcia sportowe zawodnika, a w przypadku trenerów lub działaczy ich efekty pracy, wraz z dokumentacją potwierdzającą,
- wyrażenie zgody na zbieranie i przetwarzanie danych osobowych oraz podanie do publicznej wiadomości faktu przyznania nagrody lub wyróżnienia.

§ 7. 1. Wnioski o przyznanie nagród i wyróżnień składa się w terminie do 1 roku po osiągnięciu wyniku.

2. W razie stwierdzenia braków formalnych organ rozpatrujący i opiniujący wniosek wzywa wnioskodawcę do ich usunięcia w terminie 7 dni.

§ 8. Wniosek pozostawia się bez rozpatrzenia w przypadku:

1) złożenia po terminie,

2) rezygnacji wnioskodawcy z wystąpienia o nagrodę lub wyróżnienie,

3) nie usunięcia braków formalnych w wyznaczonym terminie.

§ 9. 1. Wniosek rozpatruje i opiniuje Komisja Zdrowia, Spraw Socjalnych, Oświaty i Kultury Rady Gminy Wojaszówka.

2. Nagrodę lub wyróżnienie zawodnik, trener lub działacz sportowy może otrzymać w danych roku jeden raz.

§ 10. Decyzję o przyznaniu nagród i wyróżnień po rozpatrzeniu i zaopiniowaniu przez Komisję Zdrowia, Spraw Socjalnych, Oświaty i Kultury Rady Gminy Wojaszówka podejmuje Wójt Gminy Wojaszówka w terminie 1 miesiąca od daty wyznaczonej do składania wniosków.

§ 11. 1. Nagrody przyznawane są w formie pieniężnej.

2. Wysokość nagrody nie może przekroczyć przeciętnego wynagrodzenia miesięcznego w gospodarce narodowej, za trzeci kwartał roku poprzedzającego rok przyznania nagrody, ogłoszonego przez Prezesa GUS w dzienniku Urzędowym Rzeczypospolitej Polskiej „Monitor Polski".

§ 12. 1. Wyróżnieniami są medale, puchary, dyplomy, sprzęt sportowy związany z uprawianą dyscypliną oraz inne upominki rzeczowe.

2. Wartość przyznanego wyróżnienia nie może przekroczyć 50 % kwoty, o której mowa w § 11 ust. 2.

§ 13. Nagrody i wyróżnienia wręcza Wójt Gminy Wojaszówka lub upoważniona przez niego osoba.

§ 14. Informacje o przyznanych nagrodach i wyróżnieniach podaje się do publicznej wiadomości.

Załącznik Nr 2

do uchwały Nr .....

Rady Gminy Wojaszówka

z dnia .....

Pieczęć wnioskodawcy

WNIOSEK O PRZYZNANIE NAGRODY/WYRÓŻNIENIA

ZA OSIĄGNIĘCIE WYSOKICH WYNIKÓW SPORTOWYCH WE WSPÓŁZAWODNICTWIE MIĘDZYNARODOWYM LUB KRAJOWYM /ZA ZASŁUGI DLA SPORTU

1. Dane wnioskodawcy

.....
.....

2. Dane kandydata do nagrody/wyróżnienia lub nazwa podmiotu i jego adres

.....
.....
.....

3. Dane dotyczące dotychczasowej działalności lub informacje o osiągnięciach sportowych uzasadniające przyznanie nagrody lub wyróżnienia wraz z dokumentacją potwierdzającą

.....
.....
.....
.....
.....
.....

..... dnia ..... r. .....

pieczęć i podpis

4. Opinia zespołu oceniającego:

.....
.....
.....
.....
.....

Akceptacja Wójta:

.....
.....
.....
.....
.....

.....dnia.....r. .....

pieczęć i podpis Wójta

Załączniki:

1. Dokumenty potwierdzające osiągnięcia (uwierzytelnione za zgodność z oryginałem)

2. Oświadczenie o wyrażeniu zgody na przetwarzanie danych osobowych oraz podanie do publicznej wiadomości faktu przyznania nagrody lub wyróżnienia.

1666

INFORMACJA
Nr GK.I.7430/7-19/09/2010
STAROSTY POWIATU DĘBICKIEGO
z dnia 14 września 2010 r.

w sprawie modernizacji operatu ewidencji gruntów i budynków obrębu Kędzierz

Zgodnie art. 24a ust. 1, 8 i 9 ustawy z dnia 17 maja 1989 r. Prawo geodezyjne i kartograficzne (tekst jednolity Dz.U. z 2005 r. Nr 240 poz. 2027 z późn. zm.) Starosta Dębicki informuje, że:

1. Projekt operatu opisowo-kartograficznego sporządzony dla obrębu Kędzierz, gmina Dębica, stał się operatem ewidencji gruntów i budynków.

2. Każdy, czyjego interesu prawnego dotyczą dane zawarte w ewidencji gruntów i budynków ujawnione w operacie opisowo-kartograficznym, może w terminie 30 dni od dnia ogłoszenia, w dzienniku urzędowym województwa, powyższej informacji, zgłaszać zarzuty do tych danych.

Ponadto informuję, że wyłożenie do publicznego wglądu projektu operatu opisowo - kartograficznego odbyło się w siedzibie Starostwa Powiatowego w Dębicy przy ulicy Parkowej 28, w dniach od 9 sierpnia 2010 r. do 27 sierpnia 2010 r., o czym zainteresowane osoby fizyczne, prawne i jednostki organizacyjne zostały zawiadomione zgodnie z art 24a ust. 5 w/w ustawy.

STAROSTA

Władysław Bielawa

1667

SPRAWOZDANIE
z wykonania budżetu Gminy i Miasta Rudnik nad Sanem za 2009 r.

I. Dane ogólne budżetu

Budżet Gminy i Miasta Rudnik nad Sanem przewidywał wykonanie dochodów w wysokości 18.114.651 zł i określał sumę planowanych wydatków w kwocie 23.544.065 zł
W budżecie zaplanowano deficyt w kwocie 5.429.414 zł.
Źródłem sfinansowania planowanego deficytu budżetu Gminy zaplanowano długoterminową pożyczkę i kredyt bankowy.
Ustalono rozchody budżetu gminy z tytułu spłat rat kredytów i pożyczek w wysokości 600.000 zł.
Źródłem finansowania rozchodów z tytułu spłat rat kredytów i pożyczek w kwocie 600.000 zł ustalono pożyczkę i kredyt bankowy.

W ciągu roku Rada Miejska podjęła 10 uchwał w sprawie zmian w budżecie, Burmistrz Gminy i Miasta w ramach swoich uprawnień i upoważnienia Rady Miejskiej wydał 18 zarządzeń zmieniających budżet.
W wyniku tych zmian budżet został zwiększony:
- po stronie dochodów o kwotę 6.109.798 zł
- po stronie wydatków o kwotę 5.329.798 zł

Zwiększenie budżetu dotyczyło zwiększenia dochodów własnych subwencji i dotacji na zadania zlecone.
Po w/w zmianach budżet na koniec roku 2009 wynosił:
- po stronie dochodów 24.224.449 zł
- po stronie wydatków 28.873.863 zł
- deficyt budżetu – 4.649.414 zł (spadek w trakcie roku o 780.000 zł)
- spłata rat kredytów i pożyczek 600.000 zł

Plan i wykonanie budżetu gminy po zmianach w ujęciu syntetycznym przedstawia się następująco:

Wyszczególnienie	Plan po zmianach	Wykonanie w zł
Dochody	24.224.449	22.922.453,44
Wydatki	28.873.863	26.831.510,64
Deficyt	4.649.414	3.909.057,20

Kredyty i pożyczki na planowaną kwotę 5.249.414 zł zaciągnięto 4.500.000 zł. Plan i wykonanie dochodów i wydatków przedstawiono w zestawieniach tabelarycznych stanowiących załączniki do sprawozdania opisowego.

II. Dochody

Poszczególne źródła dochodów zostały wykonane w sposób następujący:

1. Podatek od nieruchomości

Podatek od nieruchomości od osób prawnych na plan 970.000 zł wykonano 919.978,00 zł co stanowi 94,84 %.
Podatek od nieruchomości od osób fizycznych na plan 630.000 zł wykonano 671.593,55 zł co stanowi 106,66 %.

2. Podatek rolny

Podatek rolny od osób prawnych na plan 3.000 zł wykonano 2.804,60 zł (93,49 %).
Podatek rolny od osób fizycznych na plan 206.000 zł wykonano 216.212,03 zł (104,96 %).

3. Podatek leśny

Podatek leśny od osób prawnych – plan zakładał 61.500 zł wykonano 63.297,90 zł (102,92%).
Podatek leśny od osób fizycznych na plan 3.500 zł wykonano 4.353,80 zł (124,39 %).

4. Podatek od środków transportowych

- osoby prawne – plan 1.200 zł wykonano 1.369,00 zł (114,08 %).
- osoby fizyczne- plan 43.800 zł wykonano 43.025,00 zł (98,23 %).

5. Podatek od czynności cywilno-prawnych

- osoby prawne – plan 5.000 zł wykonanie 3.041,00 zł (60,82 %)
- osoby fizyczne – plan 95.000 zł wykonanie 98.606,30 zł (103,80 %)

Podatek ten jest trudno przewidywalny gdyż organem podatkowym jest Urząd Skarbowy a ilość przeprowadzonych transakcji w poszczególnych latach jest nieporównywalna.

6. Opłata skarbowa. Planowano 30.000 zł wykonano 28.540,00 zł (95,13 %)

7. Wpływy z opłaty za zezwolenia na sprzedaż alkoholu plan 95.000zł wykonano 104.971,07 zł (110,50 %).

8. Udziały Gminy w podatkach stanowiących dochód budżetu państwa na plan 2.530.897 zł zostały wykonane w kwocie 2.399.392,83 zł co stanowi 94,80 %.

- udział w podatku dochodowym od osób fizycznych – plan 2.460.897 zł, wykonanie 2.236.960,00 zł (90,90 %),
- udział w podatku dochodowym od osób prawnych – 70.000 zł, wykonanie 162.432,83 zł (232,05 %).

9. Również pozostałe drobne opłaty lokalne zostały wykonane w wyniku czego podstawowe dochody podatkowe obejmujące dział 756 na plan 4.807.897 zł zostały wykonane w kwocie 4.686.077,55 zł co stanowi 97,47 %. Niepełne wykonanie dochodów wynika z mniejszego niż zaplanowano wykonanie dochodów z tytułu udziału w podatku dochodowym od osób fizycznych.

10. Dochody z majątku Gminy planowano w kwocie 268.000 zł wykonano w kwocie 413.179,987 zł co stanowi 154,17 %. Lepsze wykonanie dochodów niż plan wynika z większych wpływów ze sprzedaży majątku Gminy.

Dochody z wieczystego użytkowania planowano w kwocie 10.000 zł zostały wykonane w kwocie 9.988,53 zł (99,88 %), a dochody z najmu i dzierżawy planowano w kwocie 100.000 zł, wykonano w kwocie 83.625,39 zł (83,63 %).

11. Dotacje otrzymano na następujące zadania:

- dopłaty do paliwa zakupionego przez rolników 20.941,93 zł,
- na utrzymanie grobów żołnierskich 10.000 zł
- administracje zleconą 63.152 zł, i na zadania własne w dziale administracja publiczna 100,00 zł
- dopłaty do przejazdów na komisje poborowe 594,50 zł,
- na prowadzenie i aktualizację stałego rejestru wyborców 1.700 zł,
- dotacja na zakup pomocy naukowych dydaktycznych i książek 17.922,00 zł oraz na sfinansowanie prac komisji kwalifikacyjnych 264,00 zł,
- pomoc społeczna 3.895.800,56 zł,
- stypendia i pomoc materialna dla uczniów 278.854,87 zł.
- dotacja rozwojowa z Unii Europejskiej na program „Arka – wyrównywanie szans edukacyjnych dzieci i młodzieży” 67.571,12 zł i z budżetu państwa 11.924,33 zł
- dotacja rozwojowa z Unii Europejskiej na program „Czas na aktywność w Gminie Rudnik nad Sanem” 166.771650zł i z budżetu państwa 31.928,98 zł

12. Subwencje ogólne zostały wykonane w 100% w następujących kwotach:

- subwencja oświatowa 4.693.202 zł,
- subwencja wyrównawcza 3.756.323 zł
- subwencja równoważąca 314.133 zł

III. Wydatki

Wydatki zaplanowano na kwotę 28.873.863 zł wykonano w kwocie 26.831.510,64 zł co stanowi 92,93 %.
Wydatki bieżące na plan 17.892.214 zł wykonano 17.462.081,94 zł co stanowi 97,60 %.
Wydatki majątkowe planowano 10.981.649 zł wykonano 9.369.428,70 zł co stanowi 85,32 %.
Wykorzystanie środków finansowych w poszczególnych działach budżetu przedstawia się następująco:

1. Dział 010. Rolnictwo i Łowiectwo

Plan 25.943 zł, wykonano 25.378,85 zł (97,8 %).

2. Dział 400. Wytwarzanie i zaopatrywanie w energię elektryczną, gaz i wodę.
Plan 809.000 zł, wykonano 622.677,57 zł (77,0 %) – wydatek majątkowy na budowę wodociągu w Rudniku nad Sanem.

3. Dział 600. Transport i łączność
Plan 9.349.506 zł wykonano 8.006.554,87 zł (85,6 %).
Główne wydatki w tym dziale to wydatki na budowę drogi przez Stróże i na pomoc finansową dla Starostwa Powiatowego w Nisku (ul. Sandomierska W Rudniku nad Sanem i ulica Mickiewicza w Przędzelu).

4. Dział 700. Gospodarka mieszkaniowa
Plan 212.001 zł wykonanie 194.976,12 zł (92,0 %) w tym wydatek majątkowy w wysokości 53.215,90 zł.

5. Dział 710. Działalność usługowa
Plan 33.000 zł wydatkowano 28.670,00 zł (86,9 %).

6. Dział 750. Administracja publiczna
Plan 2.051.738 zł wykonanie 1.993.037,44 zł (97,1 %).
Wydatki przeznaczone zostały na:
- administrację zleconą 153.001,88 zł,
- radę miejską 107.275,76 zł,
- utrzymanie urzędu gminy 1.697.753,74 zł,
- komisje poborowe 594,50 zł,
- promocje gminy 14.057,00 zł
- pozostałą działalność administracyjną 20.354,56 zł

7. Dział 751. Urzędy naczelnych organów władzy.
Wydatki w tym dziale wykonano na kwotę 20.411 zł i zostały przeznaczone na prowadzenie i aktualizację stałego rejestru wyborców 1.700,000 zł i na wybory do Parlamentu Europejskiego 18.711,00 zł.

8. Dział 752 obrona narodowa.
Wydatki w kwocie 1.000,00 zł, zostały przeznaczone na ćwiczenia z zakresu szkolenia obronnego.

9. Dział 754. Bezpieczeństwo publiczne i ochrona przeciwpożarowa.
Wydatki w kwocie 211.027,17 zł zostały przeznaczone na utrzymanie 4 jednostek ochotniczej straży pożarnej w wysokości 195.735,37 zł i na zakupy majątkowe w wysokości 15.291,80 zł (zakup łodzi ratunkowej). Wydatki zostały wykonane 98,2 % planu (plan 215.000 zł).

10. Dział 756. Wydatki związane z poborem podatków i opłat.
Wydatkowana kwota to 120.038,93 zł, w tym wynagrodzenia inkasentów 14.753,40 zł
Wydatki zostały wykonane 93,8 % planu (plan 128.000zł).

11. Dział 757. Obsługa długu publicznego.
Kwoty odsetek od zaciągniętych pożyczek na plan 268.155 zł wydatkowano 211.774,54 zł co stanowi 79,0 % planu.

12. Dział 758. Różne rozliczenia.
W dziale tym jest sklasyfikowana rezerwa ogólna, która na koniec roku została niewykorzystana w kwocie 18.100 zł

13. Dział 801. Oświata i wychowanie.
Na oświatę i wychowanie wydatkowano 7.205.080,70 zł w tym:
- szkoły podstawowe – 3.760.960,60 zł,
- oddziały przedszkolne w szkołach podstawowych – 240.577,80 zł
- przedszkola – 616.289,29 zł w tym dotacja dla niepublicznego przedszkola w kwocie 301.999095zł,
- gimnazja – 1.849.102,49 zł,
- dowożenie uczniów do szkół – 67.394,48 zł,
- utrzymanie ZEAS-u – 293.284,47 zł,
- dokształcenie nauczycieli – 18.129,80 zł,
- stołówki szkolne – 359.077,77 zł,
- pozostała działalność – 264,00 zł (koszty związane z przeprowadzeniem egzaminów na stopnie nauczycielskie).

Wydatki w tym dziale zostały wykonane w 99,3 % planu wydatków.

14. Dział 851. Ochrona zdrowia
W dziale tym kwotę 94.249,59 zł przeznaczono na program zwalczania alkoholizmu i narkomanii.
Wydatki w tym dziale zostały wykonane w 99,2 % planu wydatków.
Dotacja celowa na zadania własne gminy realizowane przez podmioty nienależące do sektora finansów publicznych wyniosła 14.000,00 zł

15. Dział 852. Pomoc społeczna
Wydatki w tym dziale zostały wykonane w 99,2 % w kwocie 4.783.907,40 zł w tym na:
- świadczenia rodzinne, świadczenia z funduszu alimentacyjnego oraz składki na ubezpieczenia emerytalne i rentowe z ubezpieczenia społecznego w kwocie 2.649.326,51 zł,
- składki na ubezpieczenia zdrowotne w kwocie 27.243,68 zł
- na zasiłki i pomoc w naturze w kwocie 761.869,16 zł
- dodatki mieszkaniowe w kwocie 131.737,67 zł
- ośrodek pomocy społecznej w kwocie 605.199,60 zł,
- usługi opiekuńcze i specjalistyczne usługi opiekuńcze w kwocie 120.294,81 zł,
- na usuwanie skutków klęsk żywiołowych 4.000,00 zł,
- pozostała działalność w kwocie 479.228,97 zł (w tym wydatek majątkowy na zakup zmywarki do naczyń w wysokości 6.399,84 zł).

16. Dział 854. Edukacyjna opieka wychowawcza
Wydatki w kwocie 564.302,50 zł zostały wykonane w 97,6 % planu wydatków.
Na świetlice szkolne wydatkowano 205.952,18 zł, na pomoc materialną dla uczniów w kwocie 278.854,87 zł i na program „Arka – wyrównywanie szans edukacyjnych dzieci i młodzieży" 79.495,45 zł.

17. Dział 900. Gospodarka komunalna i ochrona środowiska.
Wydatki w tym dziale na plan 1.211.500zł wykonano 1.113.846,51 zł (91,9 %).
Wykonane wydatki poniesiono na:

- gospodarka ściekowa i ochrona wód – 88.840,00 zł, wydatek majątkowy na zakup wozu asenizacyjnego,
- gospodarka odpadami 35.880,80 zł – rekultywacja wysypiska śmieci,
- oczyszczanie miasta – 352.813,60 zł
- utrzymanie zieleni – 60.754,58 zł
- oświetlenie ulic – 575.557,53 zł, w tym wydatek majątkowy w wysokości 22.448,74 zł na rozbudowę oświetlenia ulic.

18. Dział 921. Kultura i ochrona dziedzictwa narodowego.

Wydatki w tym dziale wykonano w kwocie 572.730,00 zł (98,3 %)
Dotacja dla Miejskiego Ośrodka Kultury wyniosła 431.030,00 zł
Dotacja dla bibliotek wyniosła 141.700,00 zł

19. Dział 926. Kultura fizyczna i sport.

Planowane wydatki w kwocie 1.192.820 zł wykonane zostały w kwocie 1.061.854,45 zł (89,0 %).
Dotacja dla klubów sportowych została przekazana w kwocie 46.000 zł .
Na wydatki majątkowe przeznaczono kwotę 710.735,04 zł na budowę boiska sportowego w Kopkach i 4.884,00 zł na zakup placu zabaw dla dzieci w miejscowości Przędzel.

BURMISTRZ
Gminy i Miasta w Rudniku nad Sanem

Waldemar Grochowski

Zał. Nr 1
do Zarządzenia Nr B/15/2010
Burmistrza Gminy i Miasta
w Rudniku nad Sanem
z dnia 19 marca 2010 r.

Plan i wykonanie dochodów Gminy i Miasta Rudnik nad Sanem za 2009 rok

Dział	Wyszczególnienie	Plan	Wykonanie	%
010	**Rolnictwo i łowiectwo**	**20.943**	**20.941,93**	**100,0**
	a) dochody bieżące, w tym:	20.943	20.941,93	100,0
	- wpływy na zwrot podatku akcyzowego	20.943	20.941,93	100,0
020	**Leśnictwo**	**2.500**	**1.714,18**	**68,6**
	a) dochody bieżące, w tym:	2.500	1.714,18	68,6
	- czynsz za dzierżawę obwodów łowieckich	2.500	1.714,18	68,6
400	**Wytwarzanie i zaopatrywanie w energię elektryczną, gaz i wodę**	**901.523**	**892.562,86**	**99,0**
	a) dochody bieżące, w tym:	0	886,99	-
	- odsetki od nietermionowych wpłat	0	886,99	-
	b) dochody majątkowe, w tym:	901.523	891.675,87	98,9
	- wpłaty mieszkańców Rudnika na budowę wodociągu,	40.000	31.780,00	79,5
	- środki z Europejskiego Funduszu Rozwoju Regionalnego (dofinansowanie na budowę wodociągu)	861.523	859.895,87	99,8
600	**Transport i łączność**	**3.964.128**	**3.074.570,15**	**77,6**
	a) dochody bieżące, w tym:	0	188.235,31	-
	- odszkodowanie za zniszczenie drogi	0	186.531,31	-
	- odszkodowanie za zniszczony przystanek	0	1.704,30	-
	b) dochody majątkowe, w tym:	3.964.128	2.884.334,84	72,8
	- dotacja celowa z Powiatu Nisko na inwestycje	2.000	2.000	100,0
	- pomoc finansowa z Powiatu Nisko na inwestycje	15.000	15.000	100,0
	- dotacja celowa z budżetu państwa na inwestycje	558.900	558.900	100,0
	- środki z Europejskiego Funduszu Rozwoju Regionalnego (dofinansowanie na budowę drogi)	3.388.228	2.310.434,84	68,2
700	**Gospodarka mieszkaniowa**	**378.500**	**507.890,90**	**134,2**
	a) dochody bieżące, w tym:	110.500	94.710,93	85,8
	- wpływy z opłat za wieczyste użytkowanie nieruchomości gminy	10.000	9.988,53	99,9
	- wpływy z dzierżaw nieruchomości gruntowych i najmu majątku gminy	100.000	83.625,39	83,6
	- wpływy z odsetek od nieterminowej realizacji należności budżetowych	500	257,37	51,5
	- wpływy z różnych dochodów (wpływy od komornika)	0	839,64	---
	b) dochody majątkowe, w tym:	268.000	413.179,97	154,2
	- wpływy za przekształcenie prawa użytkowania w prawo własności	8.000	3.799,90	47,5

	- wpływy ze sprzedaży majątku gminy	260.000	409,380,07	157,5
710	**Działalność usługowa**	**10.000**	**10.000**	**100,0**
	a) dochody bieżące, w tym:	10.000	10.000	100,0
	- dotacja na odnowę grobów żołnierskich	10.000	10.000	100,0
750	**Administracja publiczna**	64.947	**67.825,44**	**104,4**
	a) dochody bieżące, w tym:	64.947	67.825,44	104,4
	- dotacja celowa z budżetu państwa na realizację zadań bieżących z zakresu administracji rządowej	63.152	63.152,00	100,0
	- dotacja celowa z budżetu państwa na realizację zadań własnych	100	100,00	100,0
	- wpływy z różnych opłat	100	0,75	0,8
	- 5% prowizji od wpł. za dowody osobiste	1.000	774,00	77,4
	- dotacje na pokrycie kosztów przejazdu poborowych	595	594,50	100,0
	- wpływy z różnych dochodów- np. zwrot za rozm. tel, odszkodowanie za uszkodzony samochód	0	3.204,19	-
751	**Urzędy naczelnych organów władzy państwowej, kontroli i ochrony prawa oraz sądownictwa**	**20.411**	**20.411,00**	**100,0**
	a) dochody bieżące, w tym:	20.411	20.411,00	100,0
	- dotacja celowa z budżetu państwa na realizację zadań z zakresu administracji rządowej (prowadzenie i aktualizacja stałego rejestru wyborców)	1.700	1.700,00	100,0
	- dotacja celowa z budżetu państwa na realizację zadań z zakresu administracji rządowej (przeprowadzenie wyborów do Parlamentu Europejskiego)	18.711	18.711,00	100,0
752	**Obrona narodowa**	**1.000**	**1.000,00**	**100,0**
	a) dochody bieżące, w tym:			
	- dotacja celowa z budżetu państwa na realizację zadań z zakresu administracji rządowej (na zadania z zakresu ćwiczeń i szkolenia obronnego)	1.000	1.000,00	100,0
754	**Bezpieczeństwo publiczne i ochrona przeciwpożarowa**	**15.000**	**15.000,00**	100,0
	a) dochody majątkowe, w tym:	15.000	15.000,00	100,0
	- pomoc finansowa z Województwa Podkarpackiego na zakupy inwestycyjne)	15.000	15.000,00	100,0
756	**Dochody od osób prawnych, od osób fizycznych i od innych jednostek nie posiadających osobowości prawnej oraz wydatki związane z ich poborem**	**4.807.897**	**4.686.077,55**	**97,5**
	a) dochody bieżące, w tym:	4.807.897	4.686.077,55	97,5
	- wpływy z podatku od działalności gospodarczej od osób fizycznych opłacone w formie karty podatkowej	1.500	4.545,58	303,0
	- wpływy z podatku od nieruchomości	1.600.000	1.591.571,55	99,5
	- wpływy z podatku rolnego	209.000	219.016,63	104,8
	- wpływy z podatku leśnego	65.000	67.651,70	104,1
	- wpływy z podatku od środków transportu	45.000	44.394,00	98,7
	- wpływy z podatku od spadków i darowizn	20.000	12.852,00	64,3
	- wpływy z podatku od posiadania psów	1.000	1.640,00	164,0
	- wpływy z opłaty targowej	80.000	85.935,00	107,4
	- wpływy z opłaty skarbowej	30.000	28.540,00	95,1
	- wpływy za czynności cywilno-prawne	100.000	101.647,30	101,6
	- odsetki od nieterminowych wpłat z tytułu podatków	8.000	13.445,59	168,1
	- udział w podatku dochodowym od osób fizycznych	2.460.897	2.236.960,00	90,9
	- udział w podatku dochodowym od osób prawnych	70.000	162.432,83	232,1
	- opłaty za wydawanie zezwoleń na sprzedaż napojów alkoholowych	95.000	104.971,07	110,5
	- wpływy z różnych opłat (zwrot kosztów upomnień)	7.500	1.946,80	26,0
	- wpływy z innych lokalnych opłat pobieranych na podstawie odrębnych ustaw (zajęcie pasa drogowego, wpis do ewidencji dział. gospod.)	15.000	8.383,50	55,9
	- wpływy z opłaty eksploatacyjnej	0	144,00	-
758	**Różne rozliczenia**	**8.803.658**	**8.828.436,61**	**100,3**
	a) dochody bieżące, w tym:	8.803.658	8.828.436,61	100,3
	- część oświatowa subwencji ogólnej	4.693.202	4.693.202,00	100,0
	- część wyrównawcza subwencji ogólnej	3.756.323	3.756.323,00	100,0
	- część równoważąca	314.133	314.133,00	100,0
	- odsetki od środków zgromadzonych na rachunkach bankowych	40.000	37.624,68	94,1
	- przelew środków z rachunku wydatków			

	niewygasających	0	27.153,93	-
801	**Oświata i wychowanie**	**248.769**	**250.058,35**	**100,5**
	a) dochody bieżące, w tym:	248.769	250.058,35	100,5
	- wpływy z najmu majątku szkół, gimnazjum i przedszkola	5.923	3.022,80	51,0
	- odsetki od środków na rachunkach bankowych	1.500	1.736,50	115,8
	- dotacja celowa na sfinansowanie zakupu pomocy naukowych dydaktycznych i książek i na utworzenie miejsc zabaw dla dzieci	17.922	17.922,00	100,0
	- dotacja celowa na sfinansowanie prac komisji kwalifikacyjnej	264	264,00	100,0
	- czesne i wyżywienie w przedszkolu	50.000	41.305,00	82,6
	- wpłaty za wyżywienie w stołówkach szkolnych	173.160	184.047,48	106,3
	- wpływy z różnych dochodów (refundacja PUP Nisko)	0	1.760,57	-
852	**Pomoc społeczna**	**4.136.980**	**4.121.954,34**	**99,6**
	a) dochody bieżące, w tym:	4.136.980	4.121.954,34	99,6
	- wpływy za usługi opiekuńcze	4.000	5.793,53	144,8
	- odsetki od świadczeń rodzinnych	2.470	2.177,00	88,1
	- odsetki bankowe	5.000	1.488,90	29,8
	- prowizja z usług opiekuńczych	500	56,03	11,2
	- wpływy z tytułu nienależnie pobranych świadczeń rodzinnych	7.846	6.272,37	79,9
	- dotacja celowa na świadczenia rodzinne, świadczenia z funduszu alimentacyjnego oraz składki na ubezpieczenia emerytalne i rentowe	2.640.903	2.640.877,14	100,0
	- dochody związane z realizacją zadań z zakresu administracji rządowej (fundusz alimentacyjny)	0	11.665,47	-
	- dotacja celowa na opłatę składek na ubezpieczenie zdrowotne z zadań zleconych	13.212	13.212,00	100,0
	- dotacja celowa na opłatę składek na ubezpieczenie zdrowotne z zadań własnych	7.718	7.718,00	100,0
	- dotacja celowa na wypłatę zasiłków i zapomóg z zadań zleconych	128.983	128.982,61	100,0
	- dotacja celowa na wypłatę zasiłków i zapomóg z zadań własnych	484.016	484.016,00	100,0
	- dotacja celowa na utrzymanie OPS - zadanie własne	131.700	131.700,00	100,0
	- dotacja celowa z przeznaczeniem na sprawowanie opieki – zadanie zlecone	1.332	0,00	0,0
	- dotacja rozwojowa z Europejskiego Funduszu Społecznego na projekt „Czas na aktywność w Gminie Rudnik nad Sanem”	187.000	166.771,50	89,2
	- dotacja rozwojowa z budżetu państwa na projekt „Czas na aktywność w Gminie Rudnik nad Sanem”	9.900	8.828,98	89,2
	- dotacja celowa z budżetu państwa na wkład własny do projektu „Czas na aktywność w Gminie Rudnik nad Sanem”	23.100	23.100	100,0
	- dotacja celowa ,,usługi opiekuńcze” – zadanie zlecone	125.300	125.294,81	100,0
	- dotacja celowa na usuwanie skutków klęsk żywiołowych – zadanie zlecone	4.000	4.000	100,0
	- dotacja celowa na dożywianie uczniów i program ,,posiłek”	360.000	360.000,00	100,0
854	**Edukacyjna opieka wychowawcza**	**371.923**	**358.490,40**	**96,4**
	a) dochody bieżące, w tym:	371.923	358.490,40	96,4
	- dotacja celowa na ,,stypendia szkolne”, pomoc materialną dla uczniów	292.428	278.854,87	95,4
	- dotacja rozwojowa z Europejskiego Funduszu Społecznego na projekt „Arka” – wyrównywanie szans edukacyjnych	67.571	67.571,12	100,0
	- dotacja rozwojowa z budżetu państwa na projekt „Arka” – wyrównywanie szans edukacyjnych	11.924	11.924,33	100,0
	- odsetki bankowe	0	140,08	---
900	**Gospodarka komunalna i ochrona środowiska**	**22.000**	**23.946,45**	**108,9**
	a) dochody bieżące, w tym:	2.000	3.221,45	161,1
	- opłata produktowa	2.000	2.609,23	130,5
	- odsetki od nieterminowych wpłat na budowę kanalizacji	0	612,22	-
	b) dochody majątkowe, w tym:	20.000	20.725,00	103,6

	- wpłaty mieszkańców Rudnika na budowę kanalizacji	20.000	20.725,00	103,6
921	**Kultura i ochrona dziedzictwa narodowego**	**0**	**180,00**	**-**
	a) dochody bieżące, w tym:	0	180,00	-
	- sprzedaż książek	0	180,00	-
926	**Kultura fizyczna i sport**	**454.270**	**41.393,28**	**9,1**
	a) dochody bieżące, w tym:	43.000	41.393,28	96,3
	- wpływy z dzierżaw	10.000	6.616,88	66,2
	- odsetki bankowe	1.000	735,70	73,6
	- wpływy z pozostałych dochodów (ref. koszt.)	32.000	34.040,70	106,4
	b) dochody majątkowe w tym:			
	- środki z Europejskiego Fundusz Rolnego (dofinansowanie z UE na budowę boiska sportowego z infrastrukturą towarzyszącą w miejscowości Kopki)	411.270	0,00	0
	Ogółem dochody	**24.224.449**	**22.922.453,44**	**94,6**

Realizacja dochodów wymienionych w zał. Nr 1 przebiegała w 2009 roku prawidłowo. Wyjątkiem były udziały w podatku dochodowym od osób fizycznych, które zostały wykonane tylko w 90,9 %.
Dochody z dzierżaw zostały wykonane w 83,6 %.

Na wpłaty z opłaty targowej i skarbowej, gmina nie ma bezpośredniego wpływu. Plan ten ustalany jest szacunkowo.
Wpływy ze sprzedaży majątku gminy zostały osiągnięte w wyższej wysokości niż zakładano, ponieważ osiągnięto wyższe kwoty z tytułu sprzedaży nieruchomości.
Rok 2009 zamknął się deficytem w kwocie 3.909.057,20 zł.

Wykonanie dochodów w roku 2009 stanowi 94,6 % rocznego planu dochodów. Powodem niższego wykonania dochodów niż w latach poprzednich było brak zwrotu środków z Unii Europejskiej za budowę boiska sportowego w Kopkach i brak zwrotu ostatniej raty za budowę drogi przez Stróże. Gdyby pieniądze za wyżej wymienione inwestycje wpłynął w roku 2009 to wykonanie dochodów wyniosłoby 100,5%.

Reasumując należy stwierdzić, że osiągnięte dochody zapewniły realizację zadań zaplanowanych do wykonania w 2009 roku oraz spłatę przypadających w tym okresie rat pożyczek i kredytów.

Zał. Nr 2
do Zarządzenia Nr B/15/2010
Burmistrza Gminy i Miasta
w Rudniku nad Sanem
z dnia 19 marca 2010 r.

Plan i wykonanie wydatków Gminy i Miasta Rudnik nad Sanem nad Sanem za 2009 rok

Dział Rozdział	Wyszczególnienie	Plan	Wykonanie	%
010	**Rolnictwo i łowiectwo**	**25.943**	**25.378,85**	**97,8**
01030	Izby rolnicze	5.000	4.436,92	88,7
	a) wydatki bieżące	5.000	4.436,92	88,7
01095	Pozostała działalność	20.943	20.941,93	100
	a) wydatki bieżące	20.943	20.941,93	100
400	**Wytwarzanie i zaopatrywanie w energię elektryczną, gaz i wodę**	**809.000** 809.000	**622.677,57** 622.677,57	**77,0** 77,0
40002	Dostarczanie wody	809.000	622.677,57	77,0
	a) wydatki majątkowe w tym:			
	- wydatki na programy realizowane z udziałem środków, o których mowa w art. 5 ust 1 pkt 2 i 3 ustawy o finansach publicznych	521.398	371.595,07	71,3
600	**Transport i łączność**	**9.349.506**	**8.006.554,87**	**85,6**
60014	Drogi publiczne powiatowe	635.368	562.586,63	88,5
	a) wydatki bieżące, w tym:	91.178	18.987,63	20,8
	- dotacja celowa na pomoc finansową dla Powiatu Nisko	84.678	13.000,00	15,4
	b) wydatki majątkowe, w tym:	544.190	543.599,03	99,9
	- dotacja celowa na pomoc finansową dla Powiatu Nisko	542.190	541.599,03	99,9

60016	Drogi publiczne gminne	8.714.138	7.443.968,24	85,4
	a) wydatki bieżące	190.500	178.601,46	93,8
	b) wydatki majątkowe, w tym:	8.523.638	7.265.366,78	85,2
	- wydatki na programy realizowane z udziałem środków, o których mowa w art. 5 ust 1 pkt 2 i 3 ustawy o finansach publicznych	6.188.391	5.214.778,05	84,3
700	**Gospodarka mieszkaniowa**	**212.001**	**194.976,12**	**92,0**
70005	Gospodarka gruntami i nieruchomościami	212.001	194.976,12	92,0
	a) wydatki bieżące	158.600	141.760,22	89,4
	b) wydatki majątkowe	53.401	53.215,90	99,7
710	**Działalność usługowa**	**33.000**	**28.670,00**	**86,9**
71004	Plany zagospodarowania przestrzennego	22.000	17.670,00	80,3
	a) wydatki bieżące, w tym:	22.000	17.670,00	80,3
	- wynagrodzenia i pochodne od wynagrodzeń	20.750	17.670,00	85,2
71035	Cmentarze	10.000	10.000,00	100,0
	a) wydatki bieżące	10.000	10.000,00	100,0
71095	Pozostała działalność	1.000	1.000,00	100,0
	a) wydatki bieżące	1.000	1.000,00	100,0
750	**Administracja publiczna**	**2.051.738**	**1.993.037,44**	**97,1**
75011	Urzędy wojewódzkie	153.600	153.001,88	99,6
	a) wydatki bieżące, w tym:	153.600	153.001,88	99,6
	- wynagrodzenia i pochodne od wynagrodzeń	144.550	144.394,81	99,9
75022	Rady gmin	114.000	107.275,76	94,1
	a) wydatki bieżące	114.000	107.725,76	94,1
75023	Urzędy gmin	1.745.450	1.697.753,74	97,3
	a) wydatki bieżące, w tym:	1.745.450	1.697.753,74	97,3
	- wynagrodzenia i pochodne od wynagrodzeń	1.371.200	1.353.243,42	98,7
75045	Komisje poborowe	595	594,50	100,0
	a) wydatki bieżące	595	594,50	100,0
75075	Promocja jednostek samorządu terytorialnego	14.500	14.057,00	96,9
	a) wydatki bieżące	14.500	14.057,00	96,9
75095	Pozostała działalność	23.593	20.354,56	86,3
	a) wydatki bieżące	23.593	20.354,56	86,3
751	**Urzędy naczelnych organów władzy państwowej, kontroli i ochrony prawa oraz sądownictwa**	**20.411**	**20.411,00**	**100,0**
75101	Urzędy naczelnych organów władzy państwowej, kontroli i ochrony prawa	1.700	1.700,00	100,0
	a) wydatki bieżące, w tym:	1.700	1.700,00	100,0
	- wynagrodzenia i pochodne od wynagrodzeń	1.555	1.555,00	100,0
75113	Wybory do Parlamentu Europejskiego	18.711	18.711,00	100,0
	a) wydatki bieżące	18.711	18.711,00	100,0
752	**Obrona narodowa**	**1.000**	**1.000**	**100,0**
75212	Pozostałe wydatki obronne	1.000	1.000	100,0
	a) wydatki bieżące	1.000	1.000	100,0
754	**Bezpieczeństwo publiczne i ochrona przeciwpożarowa**	**215.000**	**211.027,17**	**98,2**
75412	Ochotnicze straże pożarne	198.300	195.735,37	98,7
	a) wydatki bieżące, w tym:	181.300	179.265,37	98,9
	- wynagrodzenia i pochodne od wynagrodzeń	63.199	62.809,36	99,4
	b) wydatki majątkowe	17.000	16.470,00	96,9
75414	Obrona cywilna	400	0,00	0,0
	a) wydatki bieżące	400	0,00	0,0
75421	Zarządzanie kryzysowe	1.000	0,00	0,0
	a) wydatki bieżące	1.000	0,00	0,0
75495	Pozostała działalność	15.300	15.291,80	100,0

	a) wydatki majątkowe	15.300	15.291,80	100,0
756	**Dochody od osób prawnych, od osób fizycznych i od innych jednostek nieposiadających osobowości prawnej oraz wydatki związane z ich poborem**	**128.000**	**120.038,93**	**93,8**
75647	Pobór podatków, opłat i niepodatkowych należności budżetowych	128.000	120.038,93	93,8
	a) wydatki bieżące, w tym :	128.000	120.038,93	93,8
	- wynagrodzenia i pochodne od wynagrodzeń	15.000	14.753,40	98,4
757	**Obsługa długu publicznego**	**268.155**	**211.774,54**	**79,0**
75702	Obsługa papierów wartościowych, kredytów i pożyczek	268.155	211.774,54	79,0
	a) wydatki bieżące	268.155	211.774,54	79,0
758	**Różne rozliczenia**	**18.100**	0,00	**0,0**
75818	Rezerwy ogólne i celowe	18.100	0,00	0,0
801	**Oświata i wychowanie**	**7.259.556**	**7.205.080,70**	**99,3**
80101	Szkoły podstawowe	3.765.112	3.760.960,60	99,9
	a) wydatki bieżące, w tym:	3.754.612	3.750.460,60	99,9
	- wynagrodzenia i pochodne od wynagrodzeń	2.882.660	2.879.872,99	99,9
	b) wydatki majątkowe	10.500	10.500,00	100,0
80103	Oddziały przedszkolne w szkołach podstawowych	242.546	240.577,80	99,2
	a) wydatki bieżące, w tym:	242.546	240.577,80	99,2
	- wynagrodzenia i pochodne od wynagrodzeń	221.569	219.602,49	99,1
80104	Przedszkola	649.605	616.289,29	94,9
	a) wydatki bieżące, w tym:	649.605	616.289,29	94,9
	- wynagrodzenia i pochodne od wynagrodzeń	204.693	201.272,26	98,3
	- dotacja podmiotowa	320.355	301.999,95	94,3
80110	Gimnazja	1.849.849	1.849.102,49	99,9
	a) wydatki bieżące, w tym:	1.849.849	1.849.102,49	99,9
	- wynagrodzenia i pochodne od wynagrodzeń	1.604.649	1.603.909,88	99,9
80113	Dowożenie uczniów do szkół	67.600	67.394,48	99,7
	a) wydatki bieżące	67.600	67.394,48	99,7
80114	Zespoły ekonomiczno -administracyjne szkół	293.291	293.284,47	100
	a) wydatki bieżące, w tym:	293.291	293.284,47	100
	- wynagrodzenia i pochodne od wynagrodzeń	221.665	221.661,58	100
80146	Dokształcanie i doskonalenie nauczycieli	26.369	18.129,80	68,8
	a) wydatki bieżące	26.369	18.129,80	68,8
80148	Stołówki szkolne	364.920	359.077,77	98,4
	a) wydatki bieżące, w tym:	364.920	359.077,77	98,4
	- wynagrodzenia i pochodne od wynagrodzeń	152.960	152.235,52	99,6
80195	Pozostała działalność	264	264	100,0
	a) wydatki bieżące	264	264	100,0
851	**Ochrona zdrowia**	**95.000**	**94.249,59**	**99,2**
85153	Zwalczanie narkomanii	1.150	1.122,10	97,6
	a) wydatki bieżące	1.150	1.122,10	97,6
85154	Przeciwdziałanie alkoholizmowi	93.850	93.127,49	99,2
	a) wydatki bieżące, w tym:	93.850	93.127,49	99,2
	- dotacje celowe dla podmiotów niezaliczonych do sektora finansów publicznych	14.000	14.000	100,0
852	**Pomoc społeczna**	**4.822.453**	**4.783.900,40**	**99,2**
85212	Świadczenia rodzinne, świadczenia z funduszu alimentacyjnego oraz składki na ubezpieczenie emerytalne i rentowe z ubezp. społecznego	2.651.219	2.649.326,51	99,9
	a) wydatki bieżące, w tym:	2.651.219	2.649.326,51	99,9
	- wynagrodzenia i pochodne od wynagrodzeń	68.263	68.260,14	100,0
85213	Składki na ubezpieczenia zdrowotne opłacane			

	za osoby pobierające niektóre świadczenia z pomocy społecznej, niektóre świadczenia rodzinne oraz za osoby uczestniczące w zajęciach w centrum integracji społecznej	29.570	27.243,68	92,1
	a) wydatki bieżące w tym:	29.570	27.243,68	92,1
	- wydatki na programy realizowane z udziałem środków, o których mowa w art. 5 ust 1 pkt 2 i 3 ustawy o finansach publicznych	8.640	6.313,68	73,8
85214	Zasiłki i pomoc w naturze oraz składki na ubezpieczenia emeryt. i rentowe	761.870	761.869,16	100,0
	a) wydatki bieżące, w tym:	761.870	761.869,16	100,0
	- wydatki na programy realizowane z udziałem środków, o których mowa w art. 5 ust 1 pkt 2 i 3 ustawy o finansach publicznych	23.100	23.100	100,0
85215	Dodatki mieszkaniowe	132.000	131.737,67	99,8
	a) wydatki bieżące	132.000	131.737,67	99,8
85219	Ośrodki pomocy społecznej	625.518	605.199,60	96,8
	a) wydatki bieżące, w tym:	625.518	605.199,60	96,8
	- wynagrodzenia i pochodne od wynagrodzeń	377.080	375.766,39	99,7
	- wydatki na programy realizowane z udziałem środków, o których mowa w art. 5 ust 1 pkt 2 i 3 ustawy o finansach publicznych,	188.260	169.286,80	89,9
	w tym wynagrodzenia i pochodne od wynagrodzeń	50.358	50.356,80	100,0
85228	Usługi opiekuńcze i specjalistyczne usługi opiekuńcze	125.300	125.294,81	100,0
	a) wydatki bieżące, w tym:	125.300	125.294,81	100,0
	- wynagrodzenia i pochodne od wynagrodzeń	116.060	116.057,58	100,0
85278	Usuwanie skutków klęsk żywiołowych	4.000	4.000,00	100,0
	a) wydatki bieżące	4.000	4.000,00	100,0
85295	Pozostała działalność	492.976	479.228,97	97,2
	a) wydatki bieżące, w tym:	486.576	472.829,13	97,2
	- wynagrodzenia i pochodne od wynagrodzeń	259	228,10	88,1
	b) wydatki majątkowe	6.400	6.399,84	100,0
854	**Edukacyjna opieka wychowawcza**	**577.950**	**564.302,50**	**97,6**
85401	Świetlice szkolne	206.027	205.952,18	100,0
	a) wydatki bieżące, w tym:	206.027	205.952,18	100,0
	- wynagrodzenia i pochodne od wynagrodzeń	193.367	193.293,42	100,0
85415	Pomoc materialna dla uczniów	292.428	278.854,87	95,3
	a) wydatki bieżące	292.428	278.854,87	95,3
85495	Pozostała działalność	79.495	79.495,45	100,0
	a) wydatki bieżące, w tym:	79.495	79.495,45	100,0
	- wydatki na programy realizowane z udziałem środków, o których mowa w art. 5 ust 1 pkt 2 i 3 ustawy o finansach publicznych,	79.495	79.495,45	100,0
	w tym wynagrodzenia i pochodne od wynagrodzeń	57.808	57.808,02	100,0
900	**Gospodarka komunalna i ochrona środowiska**	**1.211.500**	**1.113.846,51**	**91,9**
90001	Gospodarka ściekowa i ochrona wód	111.000	88.840,00	80,0
	a) wydatki bieżące	1.000	1.000,00	100,0
	b) wydatki majątkowe	110.000	87.840,00	79,9
90002	Gospodarka odpadami	40.000	35.880,80	89.7
	a) wydatki bieżące	40.000	35.880,80	89.7
90003	Oczyszczanie miast i wsi	361.000	352.813,60	97,7
	a) wydatki bieżące	361.000	352.813,60	97,7
90004	Utrzymanie zieleni w miastach i gminach	73.000	60.754,58	83,2

	a) wydatki bieżące	73.000	60.754,58	83,2
90015	Oświetlenie ulic, placów i dróg	624.500	575.557,53	92,2
	a) wydatki bieżące	598.000	553.108,79	92,5
	b) wydatki majątkowe	26.500	22.448,74	84,7
90020	Wpływy wydatki związane z gromadzeniem środków z opłat produktowych	2.000	0,00	0,0
	a) wydatki bieżące	2.000	0,00	0,0
921	**Kultura i ochrona dziedzictwa narodowego**	**582.730**	**572.730,00**	**98,3**
92109	Domy i ośrodki kultury, świetlice i kluby	431.030	431.030,00	100,0
	a) wydatki bieżące, w tym:	431.030	431.030,00	100,0
	- dotacja podmiotowa	431.030	431.030,00	100,0
92116	Biblioteki	141.700	141.700,00	100,0
	a) wydatki bieżące, w tym:	141.700	141.700,00	100,0
	- dotacja podmiotowa	141.700	141.700,00	100,0
92195	Pozostała działalność	10.000	0,00	0,0
	a) wydatki majątkowe	10.000	0,00	0,0
926	**Kultura fizyczna i sport**	**1.192.820**	**1.061.854,45**	89,0
92601	Obiekty sportowe	830.720	710.735,04	85,6
	a) wydatki majątkowe, w tym:	830.720	710.735,04	85,6
	- wydatki na programy realizowane z udziałem środków, o których mowa w art. 5 ust 1 pkt 2 i 3 ustawy o finansach publicznych	670.000	666.685,65	99,5
92604	Instytucje kultury fizycznej	301.100	300.235,41	99,7
	a) wydatki bieżące, w tym:	301.100	300.235,41	99,7
	- wynagrodzenia i pochodne od wynagrodzeń	154.361	153.652,76	99,5
92605	Zadania w zakresie kultury fizycznej i sportu	56.000	46.000,00	82,1
	a) wydatki bieżące, w tym:	46.000	46.000,00	100,0
	- dotacje celowe dla podmiotów niezaliczonych do sektora finansów publicznych	46.000	46.000,00	100,0
	b) wydatki majątkowe	10.000	0,00	0,0
92695	Pozostała działalność	5.000	4.884,00	97,7
	a) wydatki majątkowe	5.000	4.884,00	97,7
	Ogółem wydatki:	**28.873.863**	**26.831.510,64**	**92,9**
	Z wydatków ogółem przypada na:			
	- wydatki bieżące	17.892.214	17.462.081,94	97,6
	- wydatki majątkowe	10.981.649	9.369.428,70	85,3

Realizacja wydatków wymienionych w zał. Nr 2 przebiegała w 2009 roku prawidłowo. Wykonanie wydatków w roku 2009 stanowi 92,9 % rocznego planu wydatków.
Wydatki bieżące zostały zrealizowane w 97,6 %, natomiast wydatki majątkowe w 85,3 % rocznego planu wydatków.

Zał. Nr 3
do Zarządzenia Nr B/15/2010
Burmistrza Gminy i Miasta
w Rudniku nad Sanem
z dnia 19 marca 2010 r.

Dochody – dotacje celowe
związane z realizacją zadań z zakresu
administracji rządowej zleconych gminie na 2009 rok

Dział Rozdział	Wyszczególnienie	Plan	Wykonanie	%
010	**Rolnictwo i łowiectwo**	**20.943**	**20.941,93**	**100,0**
01095	Pozostała działalność	20.943	20.941,93	100,0
	a) dochody bieżące	20.943	20.941,93	100,0
750	**Administracja publiczna**	**63.747**	**63.746,50**	**100,0**
75011	Urzędy wojewódzkie	63.152	60.876,00	100,0
	a) dochody bieżące	63.152	60.876,00	100,0
75045	Komisje poborowe	595	594,50	100,0
	a) dochody bieżące	595	594,50	100,0
751	**Urzędy naczelnych organów władzy państwowej, kontroli i ochrony prawa oraz sądownictwa**	**20.411**	**20.411**	**100,0**
75101	Urzędy naczelnych organów władzy państwowej, kontroli i ochrony prawa	1.700	1.700,00	100,0
	a) dochody bieżące	1.700	1.700,00	100,0
75113	Wybory do Parlamentu Europejskiego	18.711	18.711	100,0
	a) dochody bieżące	18.711	18.711	100,0
752	**Obrona narodowa**	**1.000**	**1.000**	**100,0**
75212	Pozostałe wydatki obronne	1.000	1.000	100,0
	a) dochody bieżące	1.000	1.000	100,0
852	**Opieka społeczna**	**2.913.730**	**2.912.366,56**	**100,0**
85212	Świadczenia rodzinne, świadczenia z funduszu alimentacyjnego oraz składki na ubezpieczenie emerytalne i rentowe z ubezpieczenia społecznego	2.640.903	2.640.877,14	100,0
	a) dochody bieżące	2.640.903	2.640.877,14	100,0
85213	Składki na ubezpieczenie zdrowotne opłacane za osoby pobierające niektóre świadczenia z pomocy społecznej, niektóre świadczenia rodzinne oraz za osoby uczestniczące w zajęciach w centrum integracji społecznej	13.212	13.212,00	100,0
	a) dochody bieżące	13.212	13.212,00	100,0
85214	Zasiłki i pomoc w naturze oraz składki na ubezpieczenia emerytalne i rentowe	128.983	128.982,61	100,0
	a) dochody bieżące	128.983	128.982,61	100,0
85219	Ośrodki pomocy społecznej	1.332	0,00	0,0
	a) dochody bieżące	1.332	0,00	0,0
85228	Usługi opiekuńcze i specjalistyczne usługi opiekuńcze	125.300	125.294,81	100,0
	a) dochody bieżące	125.300	125.294,81	100,0
85278	Usuwanie skutków klęsk żywiołowych	4.000	4.000,00	100,0
	a) dochody bieżące	4.000	4.000,00	100,0
	Ogółem:	**3.019.831**	**3.019.831**	**100,0**

Zał. Nr 4
do Zarządzenia Nr B/15/2010
Burmistrza Gminy i Miasta
w Rudniku nad Sanem
z dnia 19 marca 2010 r.

Realizacja wydatków na zadania z zakresu administracji rządowej zleconych gminie w 2009 roku

Dział Rozdział	Wyszczególnienie	Plan	Wykonanie	%
010	**Rolnictwo i łowiectwo**	**20.943**	**20.941,93**	**100,0**
01095	Pozostała działalność	20.943	20.941,93	100,0
	a) wydatki bieżące	20.943	20.941,93	100,0
750	**Administracja publiczna**	**63.747**	**63.746,50**	**100,0**
75011	Urzędy wojewódzkie	63.152	63.152,00	100,0
	a) wydatki bieżące, w tym:	63.152	63.152,00	100,0
	- wynagrodzenia i pochodne od wynagrodzeń	62.500	62.500,00	100,0
75045	Komisje poborowe	595	594,50	100,0
	a) wydatki bieżące	595	594,50	100,0
751	**Urzędy naczelnych organów władzy państwowej, kontroli i ochrony prawa oraz sądownictwa**	**20.411**	**20.411,00**	**100,0**
75101	Urzędy naczelnych organów władzy państwowej, kontroli i ochrony prawa	1.700	1.700,00	100,0
	a) wydatki bieżące, w tym:	1.700	1.700,00	100,0
	- wynagrodzenia i pochodne od wynagrodzeń	1.555	1.555,00	100,0
75113	Wybory do Parlamentu Europejskiego	18.711	18.711,00	100,0
	a) wydatki bieżące, w tym:	18.711	18.711,00	100,0
	- wynagrodzenia i pochodne od wynagrodzeń	3.726	3.726	100,0
752	**Obrona narodowa**	**1.000**	**1.000,00**	**100,0**
75212	Pozostałe wydatki obronne	1.000	1.000,00	100,0
	a) wydatki bieżące	1.000	1.000,00	100,0
852	**Pomoc społeczna**	**2.913.730**	**2.912.366,56**	**100,0**
85212	Świadczenia rodzinne, świadczenia z funduszu alimentacyjnego oraz składki na ubezpieczenie emerytalne i rentowe z ubezpieczenia społecznego	2.640.903	2.640.877,14	100,0
	a) wydatki bieżące, w tym:	2.640.903	2.640.877,14	100,0
	- wynagrodzenia i pochodne od wynagrodzeń	68.263	68.260,14	100,0
85213	Składki na ubezpieczenia zdrowotne opłacane za osoby pobierające niektóre świadczenia z pomocy społecznej, niektóre świadczenia rodzinne oraz za osoby uczestniczące w zajęciach integracji społecznej	13.212	13.212,00	100,0
	a) wydatki bieżące	13.212	13.212,00	100,0
85214	Zasiłki i pomoc w naturze oraz składki na ubezpieczenie emerytalne i rentowe	128.983	128.982,61	100,0
	a) wydatki bieżące	128.983	128.982,61	100,0
85219	Ośrodki pomocy społecznej	1.332	0,00	0,0
	a) wydatki bieżące	1.332	0,00	0,0
85228	Usługi opiekuńcze i specjalistyczne usługi opiekuńcze	125.300	125.294,81	100,0
	a) wydatki bieżące, w tym:	125.300	125.294,81	100,0
	- wynagrodzenia i pochodne od wynagrodzeń	116.060	116.057,58	100,0
85278	Usuwanie skutków klęsk żywiołowych	4.000	4.000,00	100,0
	a) wydatki bieżące	4.000	4.000,00	100,0
	Ogółem:	**3.019.831**	**3.018.465,99**	**100,0**

Zał. Nr 5
do Zarządzenia Nr B/15/2010
Burmistrza Gminy i Miasta
w Rudniku nad Sanem
z dnia 19 marca 2010 r.

Realizacja planu przychodów i rozchodów za 2009 r.

Przychody	Wyszczególnienie	Kwota	
		Plan	Wykonanie
952	Przychody z zaciągniętych kredytów i pożyczek na rynku krajowym	5.249.414	4.500.000,00

Rozchody	Wyszczególnienie	Kwota	
		Plan	Wykonanie
992	Spłata otrzymanych pożyczek i kredytów	600.000	600.000,00

Zał. Nr 6
do Zarządzenia Nr B/15/2010
Burmistrza Gminy i Miasta
w Rudniku nad Sanem
z dnia 19 marca 2010 r.

**Plan i wykonanie wydatków w roku 2009
związanych z realizacją wieloletnich programów inwestycyjnych**

Program I - Budowa infrastruktury technicznej w Gminie Rudnik nad Sanem

Dział	Rozdział	Nazwa zadania	Plan	Wykonanie	%
400	40002	- rozbudowa sieci wodociągowej w Rudniku nad Sanem	809.000	622.677,57	77,0
900	90001	- budowa kanalizacji sanitarnej w sołectwie Przędzel i Przędzel Kolonia	20.000	0,00	0,0
600	60016	- przebudowa dróg gminnych w Gminie i Mieście Rudnik nad Sanem	6.188.391	5.214.778,05	84,3
		Razem:	**7.017.391**	**5.837.455,62**	**83,2**

Program II – Budowa infrastruktury turystycznej i społecznej w Gminie Rudnik nad Sanem

Dział	Rozdział	Nazwa zadania	Plan	Wykonanie	%
921	92195	- południowa strefa aktywności wieś Kopki	10.000	0,00	0
		Razem:	**10.000**	**0,00**	**0,0**

Zał. Nr 7
do Zarządzenia Nr B/15/2010
Burmistrza Gminy i Miasta
w Rudniku nad Sanem
z dnia 19 marca 2010 r.

Zestawienie zadań inwestycyjnych i zakupów inwestycyjnych zrealizowanych w roku 2009 r.

Lp.	Dział	Rozdz.	Nazwa zadania	Plan	Wykonanie
1.	400	40002	Rozbudowa sieci wodociągowej w Rudniku nad Sanem	809.000	622.677,57
2.	600	60014	Pomoc finansowa dla Powiatu Nisko na przebudowę drogi Jarocin – Rudnik, ul. Mickiewicza w Przędzelu,	542.190	541.599,03
			ul. Kończycka w Rudniku	2.000	2.000,00
		60016	Przebudowa dróg gminnych	8.523.638	7.265.366,78
3.	700	70005	Zakup działek, budowa chodnika na plantach, budowa zbiornika,	44.601	44.438,00
			Zakup wiat przystankowych	8.800	8.777,90
4.	754	75412	Opracowanie dokumentacji do wniosku na zakup wozów strażackich	17.000	16.470,00
		75495	Zakup łodzi ratunkowej	15.300	15.291,80
5.	801	80101	Wykonanie nagłośnienia Sali gimnastycznej w Kopkach	10.500	10.500
6	851	85154	Zakup placu zabaw dla dzieci	10.000	10.000
7.	852	85295	Zakup zmywarki do naczyń	6.400	6.399,84
8.	900	90001	Kanalizacja Sołectwa Przędzel	20.000	0,00
			Zakup wozu asenizacyjnego	90.000	87.840,00
		90015	Dobudowa oświetlenia ulicznego	26.500	22.448,74
9.	921	92195	Południowa strefa aktywności społecznej wieś Kopki - remont budynku biblioteki i świetlicy z adaptacją pomieszczeń na zbiory tradycji wikliniarskich	10.000	0,00
10.	926	92601	Budowa boiska sportowego w Kopkach	670.000	666.685,65
			Modernizacja MOSiR i stadionu w Przędzelu	160.720	44.049,39
		92605	Północna strefa aktywności społecznej wieś Przędzel	10.000	0,00
		92695	Zakup placu zabaw	5.000	4.884,00
			Ogółem:	**10.981.649**	**9.369.428,70**

Zaplanowane zadania inwestycyjne zostały zrealizowane z wyjątkiem zadania pn. „Południowa strefa aktywności społecznej wieś Kopki – remont budynku bibliotekii świetlicy z adaptacją pomieszczeń na zbiory tradycji wikliniarskich", „Pólnocna strefa aktywności społecznej wieś Przędzel" oraz modernizacja MOSiR w Rudniku nad Sanem.
Wyżej wymienione zadania zostaną zrealizowane w roku 2010 i w następnych latach.

Zał. Nr 8
do Zarządzenia Nr B/15/2010
Burmistrza Gminy i Miasta
w Rudniku nad Sanem
z dnia 19 marca 2010 r.

Przychody i wydatki zakładów budżetowych za 2009 rok

Dział	Nazwa zakładu	Przychody		Wydatki	
		Plan	Wykonanie	Plan	Wykonanie
900	Zakład Gospodarki Komunalnej i Mieszkaniowej w Rudniku nad Sanem	1.772.550	3.070.119,79	1.814.700	3.180.635,43
	w tym dotacja:	-	-	-	-

Zał. Nr 9
do Zarządzenia Nr B/15/2010
Burmistrza Gminy i Miasta
w Rudniku nad Sanem
z dnia 19 marca 2010 r.

Przychody i wydatki funduszy celowych za 2009 r.

Dział		Przychody		Wydatki	
		Plan	Wykonanie	Plan	Wykonanie
900	Gminny fundusz ochrony środowiska	21.000	22.366,19	21.000	14.510,26

Zał. Nr 10
do Zarządzenia Nr B/15/2010
Burmistrza Gminy i Miasta
w Rudniku nad Sanem
z dnia 19 marca 2010 r.

Wykonanie dotacji podmiotowej dla przedszkola niepublicznego „Ochronka" w Rudniku nad Sanem w 2009 r.

Dział	Wyszczególnienie	Plan	Wykonanie
801	Przedszkole niepubliczne „Ochronka”	320.355	301.999,95

Realizacja dotacji celowych dla podmiotów nie zaliczanych do sektora finansów publicznych nie działających w celu osiągnięcia zysku za 2009 rok

Dział	Wyszczególnienie	Plan	Wykonanie
851	Międzyszkolny klub sportowy „Wiklinki”	3.500	3.500,00
	Miejski Klub Sportowy „Orzeł” - Sekcja szachy	5.500	5.500,00
	Stowarzyszenie Emerytów i Rencistów	4.000	4.0000
	Uczniowski Klub Sportowy „Olimp” w Kopkach	1.000	1.000
926	Jutrzenka Kopki	23.000	23.000,00
	LZS Przędzel	23.000	23.000,00
	RAZEM:	**60.000**	**60.000,00**

Plan i wykonanie dotacji przedmiotowych w 2009 roku

	Dział	Plan	Wykonanie
1. Zakład Gospodarki Komunalnej i Mieszkaniowej w Rudniku nad Sanem	900	0	0,00

Realizacja dotacji podmiotowych dla instytucji kultury za 2009 r.

Dział	Wyszczególnienie	Plan	Wykonanie
921	Miejski Ośrodek Kultury w Rudniku nad Sanem	431.030	431.030,00
921	Biblioteka Publiczna	141.700	141.700,00
	RAZEM:	**572.730**	**572.730,00**

1668

SPRAWOZDANIE
z wykonania budżetu Gminy i Miasta Sokołów Małopolski za rok 2009

Budżet Gminy i Miasta Sokołów Małopolski uchwalony Uchwałą Nr XXIV/235/2009 Rady Miejskiej w Sokołowie Młp. z dnia 28 stycznia 2009 r. został zmieniony następującymi uchwałami i zarządzeniami:

1. Uchwała Nr XXVI/247/2009 Rady Miejskiej w Sokołowie Młp. z dnia 25 marca 2009 r.
2. Uchwała Nr XXVIII/269/2009 Rady Miejskiej w Sokołowie Małopolskim z dnia 30 maja 2009 r.
3. Uchwała Nr XXX/ 300/2009 Rady Miejskiej w Sokołowie Małopolskim z dnia 15 lipca 2009 r.
4. Uchwała Nr XXXI/302/2009 Rady Miejskiej w Sokołowie Małopolskim z dnia 29 września 2009 r.
5. Uchwała Nr XXXII/324/2009 Rady Miejskiej w Sokołowie Małopolskim z dnia 28 października 2009 r.
6. Uchwała Nr XXXV /359/2009 Rady Miejskiej w Sokołowie Małopolskim z dnia 29 grudnia 2009 r.
7. Zarządzenie Nr 372/2009 Burmistrza Gminy i Miasta Sokołów Małopolski z dnia 27 lutego 2009 r.
8. Zarządzenie Nr 392/2009 Burmistrza Gminy i Miasta Sokołów Małopolski z dnia 27 marca 2009 r.
9. Zarządzenie Nr 397/2009 Burmistrza Gminy i Miasta Sokołów Małopolski z dnia 31 marca 2009r..
10. Zarządzenie Nr 409/2009 Burmistrza Gminy i Miasta Sokołów Małopolski z dnia 06 maja 2009 r.
11. Zarządzenie Nr 413/2009 Burmistrza Gminy i Miasta Sokołów Małopolski z dnia 19 maja 2009 r.
12. Zarządzenie Nr 418/2009 Burmistrza Gminy i Miasta Sokołów Małopolski z dnia 01 czerwca 2009 r.
13. Zarządzenie Nr 441/2009 Burmistrza Gminy i Miasta Sokołów Małopolski z dnia 30 czerwca 2009 r.
14. Zarządzenie Nr 452/2009 Burmistrza Gminy i Miasta Sokołów Małopolski z dnia 27 lipca 2009 r.
15. Zarządzenie Nr 473/2009 Burmistrza Gminy i Miasta Sokołów Małopolski z dnia 28 sierpnia 2009 r.
16. Zarządzenie Nr 483/2009 Burmistrza Gminy i Miasta Sokołów Małopolski z dnia 30 września 2009 r.
17. Zarządzenie Nr 504/2009 Burmistrza Gminy i Miasta Sokołów Małopolski z dnia 30 października 2009 r.
18. Zarządzenie Nr 519/2009 Burmistrza Gminy i Miasta Sokołów Małopolski z dnia 30 listopada 2009 r.
19. Zarządzenie Nr 532/2009 Burmistrza Gminy i Miasta Sokołów Małopolski z dnia 15 grudnia 2009 r.
20. Zarządzenie Nr 537/2009 Burmistrza Gminy i Miasta Sokołów Małopolski z dnia 30 grudnia 2009 r.
21. Zarządzenie Nr 539/2009 Burmistrza Gminy i Miasta Sokołów Małopolski z dnia 31 grudnia 2009 r.

Dochody budżetu Gminy i Miasta uchwalone uchwałą Nr XXIV/235/2009 Rady Miejskiej z dnia 28 stycznia 2009 r. w wysokości 37 235 097,00 zł zostały zwiększone o kwotę 5 557 556,95 zł , plan po zmianach na dzień 31 grudnia 2009 wynosi 42 792 653,95 zł, wykonanie 42 633 679,23 zł tj 99,63 %. Wykonanie wg poszczególnych źródeł dochodów przedstawia załącznik Nr 1.

Wydatki budżetu Gminy i Miasta uchwalone uchwałą Nr XXIV/235/2009 RM z dnia 28 stycznia 2009 r. w wysokości 39 585 097,00 zł. zostały zwiększone o kwotę 6 887 803,95 zł ogółem plan wydatków na 31 grudnia 2009 wynosi kwotę 46 472 900,95 zł wykonanie 44 666 997,71 tj 95,46 %. Wykonanie w poszczególnych działach klasyfikacji budżetowej przedstawia załącznik Nr 2.

Rozchody § 992 - spłaty otrzymanych pożyczek w kwocie 650 000.00 zł zostały spłacone terminowo w kwocie 650 000,00 zł

Planowany deficyt budżetu w kwocie 3 680 247,00 zł
Wykonanie na 31 grudnia 2009 r. – deficyt 2 033 318,48 zł

Przychody budżetu planowane 4 330 247,00 zł wykonanie 4 330 247,00

Wykonanie dochodów i wydatków związane z realizacją zadań z zakresu administracji rządowej

i innych zadań zleconych Gminie ustawami przedstawia załącznik Nr 3.

Rezerwa ogólna została wykorzystana na bieżące zadania , nie wykorzystano rezerwy celowej na zarządzanie kryzysowe kwoty 5 000.00 zł
Wykonanie wydatków majątkowych przedstawia załącznik Nr 4.

Plan przychodów zakładu budżetowego w wysokości 3 560 000,00 zł wykonano 3 212 517,30. tj. 90,24%
Plan wydatków w wysokości 3 550 000,00 zł. wykonano 3 134 216,07 zł tj. 88,29 %
Wykonanie planu finansowego przedstawia załącznik nr 6.

Wykonanie planu przychodów i wydatków Gminnego Funduszu Ochrony Środowiska i Gospodarki Wodnej przedstawia załącznik nr 7.

Planowana kwota dochodów z tytułu wydawania zezwoleń na sprzedaż napojów alkoholowych 175 000,00 zł. została wykonana kwota 174 104,70 tj.99,49 %

Planowane wydatki w kwocie 195 000,00 zł. na zadania wynikające z Gminnego Programu Profilaktyki i Przeciwdziałania alkoholizmowi na rok 2009 wydatkowano kwotę 192 341,35zł. tj. 98,64 %
Planowane wydatki w kwocie 5 000.00 zł. na zadania w zakresie przeciwdziałania narkomanii nie zostały wydatkowane.

W dziale 801 „Oświata i Wychowanie" wyodrębnione planowane wydatki na dofinansowanie doskonalenia zawodowego nauczycieli w kwocie 28 776,16 wydatkowano kwotę 28 776,16 zł tj 100.00%

PRZEKAZANE DOTACJE:

Dotacja przedmiotowa dla zakładu budżetowego pn. „Zakład Gospodarki Komunalnej i Mieszkaniowej" w wysokości 174 800,00 zł. na pokrycie różnicy ceny ścieków wprowadzanych do urządzeń kanalizacyjnych gospodarstw indywidualnych, tj. 0,92zł do 1 m³ - przekazana i rozliczona w 100 %
Planowana kwota dotacji na dofinansowanie kosztów realizacji inwestycji i zakupów inwestycyjnych 323 000,00 w całości przekazana i rozliczona.
Planowana dotacja podmiotowa dla instytucji kultury:

- Miejska i Gminna Biblioteka Publiczna w Sokołowie Małopolskim - 393 000,00 zł. przekazano 393 000,00zł
- Miejsko Gminny Ośrodek Kultury, Sportu i Rekreacji w Sokołowie Młp. - 850 400,00 zł. przekazano 850 400,00 zł Planowana kwota na finansowanie kosztów inwestycyjnych dot. WDK w Górnie 130 000,00 w całości przekazana i rozliczona.

Planowana kwota 6 400.00 zł w całości przekazana i wykorzystana na wydarzenia kulturalne.
Planowane dotacje podmiotowe dla przedszkoli w trybie ustawy o systemie oświaty na kwotę 180 096,00 zł. przekazano 179 158,00 zł
w tym:

- Przedszkole Niepubliczne w Sokołowie Młp (35 dzieci 3 216,00zł na jedno dziecko) - 112 560, wykonanie 109 344,00 zł (od września uczęszczało 32 dzieci)
- Przedszkole Niepubliczne w Nienadówce (21 dzieci 3 216,00zł na jedno dziecko) - 67 536,00 wykonanie 67 536,00 zł
- Przekazano 2 278,00 do UM Rzeszów tytułem refundacji za pobyt w rzeszowskim przedszkolu dziecka Tobiasz Włodyka z Nienadówki.

Wykonanie planowanej dotacji celowej na zadania zlecone do realizacji podmiotom spoza sektora finansów publicznych w trybie ustawy o działalności pożytku publicznego i ustawy o pomocy społecznej przedstawia załącznik nr 8.

BURMISTRZ
GMINY I MIASTA

Andrzej Ożóg

Załącznik Nr 1

Wykonanie planu dochodów budżetu Gminy i Miasta Sokołów Młp. w 2009 rok wg ważniejszych źródeł przedstawiają się następująco:

Dział	Treść	Plan na początek roku	Plan po zmianach	Wykonanie	% wyk.
010	***Rolnictwo i łowiectwo***	-	***91 619,00***	***91 617,95***	***100,00***
	Dochody bieżące	-	91 619,00	91 617,95	100,00
	dotacje z budżetu państwa na zadania zlecone z zakresu administracji rządowej	-	91 619,00	91 617,95	100,00
600	***Transport i łączność***		***3 000 430,00***	***2 865 438,94***	***95,51***
	Dochody bieżące	-	35 000,00	37 060,00	105,89
	Dotacja na zadania bieżące	-	35 000,00	35 000,00	100,00

	z fogr	-	-	60,00	-
	Opłaty za zajecie pasa drogowego	-			
	Dochody z tytułu zerwania	-	-	2 000,00	-
	umowy na transport		2 965 430,00	2 828 378,94	95,38
	Dochody majątkowe	-	2 965 430,00	2 828 378,94	95,38
	dotacje na zadania inwestycyjne	-			
700	***Gospodarka mieszkaniowa***	***941 000,00***	***1 089 000,00***	***1 186 835,59***	***108,98***
	Dochody bieżące:	115 000,00	183 000,00	175 700,47	96,01
	-wpływy z opłat za zarząd użytkowanie i użytkowanie wieczyste nieruchomości	40 000,00	73 000,00	73 266,66	100,37
	-wpływy z najmu i dzierżawy składników majątkowych	75 000,00	110 000,00	100 382,82	91,26
	odsetki,	-	-	73,29	-
	wpływy z tytułu przekształcenia prawa wieczystego użytkowania przysługującego osobom fizycznym w prawo własności	-	-	1 407,70	-
	wpływy z tytułu przepad.wadium	-	-	570,00	-
	Dochody majątkowe :	826 000,00	906 000,00	1 011 135,12	111,60
	-wpływy ze sprzedaży mienia oraz innych praw majątkowych	826 000,00	906 000,00	1 011 135,12	111,60
710	***Działalność usługowa***	-	***37 000,00***	***43 622,23***	***117,90***
	Dochody bieżące:	-	37 000,00	43 622,23	117,90
	Darowizny od ludności w postaci pieniężnej na uchwalenie planu przestrzennego zagospodarow.	-	37 000,00	43 622,23	117,90
750	***Administracja publiczna***	***140 238,00***	***140 747,00***	***139 070,38***	***98,81***
	w tym:				
	-dotacje z budżetu państwa na zadania zlecone z zakresu administracji rządowej	126 238,00	126 238,00	126 238,00	100,00
	-czynsze za obwody łowieckie	2 000,00	2 000,00	2 288,48	114,40
	-opłata za dokonanie wpisu działalności gospodarczej oraz jego zmianie	10 000,00	10 000,00	2 700,00	27,00
	- wpływy z tytułu 5 % udziału opłat za dowody osobiste	2 000,00	2 000,00	1 086,00	54,30
	- dotacja na finansowanie kosztów przejazdu poborowych	-	509,00	508,40	100,00
	- odszkodowanie z TUW	-	-	6 249,50	-
751	**Urzędy naczelnych organów władzy państwowej, kontroli i ochrony prawa oraz sądownictwa**	**2 558,00**	**35 498,00**	34 815,94	98,08
	Dochody bieżące	2 558,00	35 498,00	34 815,94	98,08
	w tym:				
	dotacje celowe z budżetu państwa na zadania bieżące z zakresu administracji rządowej	2 558,00	35 498,00	34 815,94	98,08
754	***Bezpieczeństwo publiczne i ochrona przeciwpożarowa***	-	***15 000,00***	***15 000,00***	***100,00***
	Dochody majątkowe	-	15 000,00	15 000,00	100,00
	W tym:				
	Dotacja z województwa na zakup suszarni do węży strażackich	-	15 000,00	15 000,00	100,00
756	***Dochody od osób prawnych, od osób fizycznych i od innych jednostek nieposiadających osobowości prawnej***	***6 807 077,00***	***7 385 800,00***	***7 185 219,38***	***97,28***

	Dochody bieżące	6 807 077,00	7 385 800,00	7 185 219,38	97,28
	- dochody z tytułu udziału gminy we wpływach z podatku dochodowego od osób fizycznych	3 306 142,00	3 306 142,00	3 005 187,00	90,90
	- dochody z tytułu udziału gminy we wpływach z podatku dochodowego od osób prawnych	35 000,00	35 000,00	52 483,86	149,95
	- podatek od nieruchomości	2 240 935,00	2 779 658,00	2 793 827,71	100,51
	- podatek rolny	480 000,00	480 000,00	455 418,52	94,88
	- podatek leśny	50 000,00	50 000,00	58 045,31	116,09
	- podatek od środków transportowych	220 000,00	220 000,00	251 262,47	114,21
	- podatek od działalności gospodarczej osób fizycznych opłacany w formie karty podatkowej	30 000,00	30 000,00	15 925,70	53,09
	- wpływy z opłaty skarbowej	45 000,00	45 000,00	51 765,00	115,03
	- wpływy z opłaty targowej	150 000,00	150 000,00	183 966,00	122,64
	- podatek od czynności cywilno-prawnych	100 000,00	100 000,00	113 050,64	113,05
	- wpływy z opłat za wydawanie zezwoleń na sprzedaż alkoholu	150 000,00	175 000,00	174 104,70	99,49
	- odsetki od nieterminowych wpłat podatków i opłat i inne	-	10 000,00	18 350,07	183,50
	- podatek od spadków i darowizn	-	5 000,00	7 840,00	156,80
	- opłaty za koncesje i licencje	-	-	882,60	-
	-wpływy z opłaty eksploatacyjnej	-	-	3 109,80	-
758	***Różne rozliczenia***	***22 134 624,00***	***21 961 989,00***	***21 996 489,19***	***100,16***
	Dochody bieżące	22 134 624,00	21 961 989,00	21 996 489,19	100,16
	w tym:				
	- część oświatowa subwencji ogólnej dla jednostek samorządu terytorialnego	13 730 134,00	13 414 037,00	13 414 037,00	100,00
	- część wyrównawcza subwencji ogólnej	7 589 428,00	7 589 428,00	7 589 428,00	100,00
	- część równoważąca subwencji ogólnej	765 062,00	765 062,00	765 062,00	100,00
	- uzupełnienie subwencji ogólnej	-	63 462,00	63 462,00	100,00
	- odsetki od środków na rachunku bank.	50 000,00	130 000,00	164 500,19	126,54
801	***Oświata i Wychowanie***	***676 000,00***	***1 151 468,38***	***1 243 111,05***	***107,96***
	Dochody bieżące	676 000,00	1 147 768,38	1 239 411,05	107,98
	- czynsze za mieszkania w szkołach	59 000,00	96 586,00	96 192,23	99,59
	- opłata stała za pobyt dzieci w przedszkolach oraz żywienie	216 000,00	239 000,00	307 921,45	128,83
	- odpłatność za żywienie w szkołach	401 000,00	432 000,00	454 183,40	105,13
	- dotacja na projekty z POKL	-	282 862,38	282 860,19	100,00
	- dotacja na zakupy pomocy dydaktycznych w ramach Rządowego Programu „Radosna Szkoła”	-	96 000,00	96 000,00	100,00
	-dotacja na pokrycie kosztów komisji kwalifikacyjnej powołanej do rozpatrzenia wniosków nauczycieli o wyższy stopień awansu zawodowego	-	1 320,00	1 300,00	98,48
	- odsetki	-	-	953,78	-
	Dochody majątkowe	-	3 700,00	3 700,00	100,00
	w tym:				
	dotacja na projekt z POKL - zakupy inwestycyjne	-	3 700,00	3 700,00	100,00

852	***Pomoc Społeczna***	***6 532 000,00***	***7 049 541,00***	***7 013 776,81***	***99,49***
	Dochody bieżące	6 532 000,00	7 049 541,00	7 013 776,81	99,49
	w tym:				
	-wpływy z tytułu świadczeń z funduszu alimentacyjnego		-	14 048,59	-
	-dotacje na zadania zlecone z zakresu administracji rządowej	5 745 900,00	5 870 696,00	5 822 201,57	99,17
	-dotacje celowe na zadania własne gminy	784 100,00	974 575,00	974 257,49	99,97
	-usługi opiekuńcze	2 000,00	2 000,00	2 880,45	144,02
	-dotacja na projekt z POKL		202 270,00	200 388,71	99,07
854	***Edukacyjna opieka wychowawcza***	-	***826 561,57***	***810 821,67***	***98,10***
	Dochody bieżące	-	826 561,57	810 821,67	98,10
	- dotacja celowa na zadania własne /pomoc materialna dla uczniów/	-	320 326,00	319 285,91	99,68
	dotacja celowa na projekty z POKL	-	506 235,57	486 214,64	96,05
	-zwrot z lat ubiegłych i odsetki	-	-	5 321,12	-
900	***Gospodarka Komunalna i Ochrona Środowiska***	***1 600,00***	***1 600,00***	***1 460,10***	*91,26*
	Dochody bieżące	1 600,00	1 600,00	1 460,10	91,26
	w tym:				
	- wpływy z opłaty produktowej	1 600,00	1 600,00	1 460,10	91,26
921	***Kultura i Ochrona Dziedzictwa Narodowego***	-	***6 400,00***	***6 400,00***	***100,00***
	- dotacja celowa z powiatu na wydarzenia kulturalne	-	6 400,00	6 400,00	100,00
	Ogółem	***37 235 097,00***	***42 792 653,95***	***42 633 679,23***	***99,63***

Załącznik Nr 2

Wykonanie planu wydatków budżetu Gminy i Miasta Sokołów Małopolski w roku 2009 wg działów i rozdziałów klasyfikacji budżetowej z wyodrębnieniem na poszczególne rodzaje wydatków przedstawiają się następująco:

Dział	*Rozdział*	*Treść*	*Plan na początek roku*	*Plan po zmianach*	*Wykonanie*	*% wyk.*
010		***Rolnictwo i łowiectwo***	***74 600,00***	***176 219,00***	***174 292,18***	***98,91***
	01030	Izby rolnicze	9 600,00	9 600,00	9 429,23	98,22
		- wydatki bieżące	9 600,00	9 600,00	9 429,23	98,22
	01095	Pozostała działalność	65 000,00	166 619,00	164 862,95	98,95
		-wydatki bieżące	65 000,00	166 619,00	164 862,95	98,95
400		***Wytwarzanie i zaopatrywanie w energię elektryczną, gaz i wodę***	***170 000,00***	***25 000,00***	***7 169,00***	***28,68***
	40002	Dostarczanie wody	170 000,00	25 000,00	7 169,00	28,68
		- wydatki majątkowe	170 000,00	25 000,00	7 169,00	28,68
600		***Transport***	***3 681 000,00***	***6 381 430,00***	***6 371 496,26***	***99,84***
	60013	Drogi publiczne wojewódzkie	-	48 000,00	44 000,00	91,67
		- wydatki bieżące	-	48 000,00	44 000,00	91,67
	60014	Drogi publiczne powiatowe	-	300 000,00	300 000,00	100,00
		-wydatki majątkowe	-	300 000,00	300 000,00	100,00
	60016	Drogi publiczne gminne	2 390 000,00	4 618 650,00	4 617 992,51	99,99
		- wydatki bieżące	190 000,00	510 630,00	510 197,74	99,92
		- wydatki majątkowe	2 200 000,00	4 108 020,00	4 107 794,77	99,99
	60017	Drogi wewnętrzne	710 000,00	576 800,00	576 240,82	99,90
		- wydatki bieżące	60 000,00	118 800,00	118 465,05	99,72
		- wydatki majątkowe	650 000,00	458 000,00	457 775,77	99,90

	60078	Usuwanie skutków klęsk żywiołowych	465 000,00	631 180,00	631 179,13	100,00
		-wydatki bieżące	465 000,00	-	-	-
		-wydatki majątkowe	-	631 180,00	631 179,13	100,00
	60095	Pozostała działalność	116 000,00	206 800,00	202 083,80	97,72
		- wydatki bieżące	50 000,00	202 800,00	198 423,80	97,84
		- wydatki majątkowe	66 000,00	4 000,00	3 660,00	91,50
700		***Gospodarka mieszkaniowa***	***70 000,00***	***587 333,00***	***585 630,26***	***99,71***
	70005	Gospodarka gruntami i nieruch.	70 000,00	587 333,00	585 630,26	99,71
		– wydatki bieżące	70 000,00	587 333,00	585 630,26	99,71
710		***Działalność usługowa***	***65 000,00***	***102 000,00***	***100 100,47***	***98,14***
	71004	Plany przestrz. zagospodarowania	55 000,00	86 400,00	85 902,92	99,42
		- wydatki bieżące	55 000,00	86 400,00	85 902,92	99,42
	71035	Cmentarze	10 000,00	15 600,00	14 197,55	91,01
		- wydatki bieżące	10 000,00	15 600,00	14 197,55	91,01
750		***Administracja publiczna***	***2 986 000,00***	***3 286 951,00***	***3 259 183,04***	***99,70***
	75011	Urzędy Wojewódzkie	311 000,00	311 000,00	310 999,53	100,00
		- wydatki bieżące (wynagr. i pochodne)	311 000,00	311 000,00	310 999,53	100,00
	75022	Rady gmin	80 000,00	102 051,00	101 985,88	99,94
		- wydatki bieżące	80 000,00	102 051,00	101 985,88	99,94
	75023	Urzędy gmin (miast)	2 495 000,00	2 653 512,00	2 626 395,65	98,98
		- wydatki bieżące	2 335 000,00	2 355 933,00	2 345 958,90	99,58
		w tym: wynagrodzenia i pochodne	2 110 000,00	1 973 622,00	1 966 499,79	99,64
		- wydatki majątkowe	160 000,00	297 579,00	280 436,75	94,24
	75045	Komisje poborowe	-	509,00	508,40	100,00
		Wydatki bieżące	-	509,00	508,40	100,00
	75075	Promocja jedn. sam. terytorialnego	20 000,00	41 779,00	41 778,69	100,00
		-wydatki bieżące	20 000,00	41 799,00	41 778,69	100,00
	75095	Pozostała działalność	80 000,00	178 100,00	177 514,89	99,67
		- wydatki bieżące	80 000,00	178 100,00	177 514,89	99,67
		w tym: wynagrodzenia i pochodne	70 000,00	146 000,00	145 690,66	99,79
751		***Urzędy nacz. organów władzy państwowej, kontroli i ochrony prawa oraz sądownictwa***	***2 558,00***	***35 498,00***	***34 815,94***	***98,08***
	75101	Urzędy naczelnych organów władzy państwowej, kontroli i ochrony prawa	2 558,00	2 558,00	2 558,00	100,00
		- wydatki bieżące	2 558,00	2 558,00	2 558,00	100,00
		w tym: wynagrodzenia i pochodne	2 558,00	2 558,00	2 558,00	100,00
	75113	Wybory do parlamentu europejskiego	-	32 940,00	32 257,94	97,93
		-wydatki bieżące	-	32 940,00	32 257,94	97,93
754		***Bezpieczeństwo publiczne i ochrona przeciwpożarowa***	***340 000,00***	***409 000,00***	***407 156,54***	***99,95***
	75405	Komendy powiatowe policji	20 000,00	20 000,00	19 385,10	96,93
		- wydatki bieżące	20 000,00	20 000,00	19 385,10	96,93
	75412	Ochotnicze Straże Pożarne	320 000,00	389 000,00	387 771,44	99,68
		- wydatki bieżące	120 000,00	174 000,00	172 771,44	99,29
		- wydatki majątkowe	200 000,00	215 000,00	215 000,00	100,00
756		***Dochody od osób prawnych, od osób fizycznych i od innych jed. nieposiadających osob. prawnej***	***70 000,00***	***70 000,00***	***62 558,42***	***89,37***
	75647	Pobór podatków, opłat i niepodatkowych należności	70 000,00	70 000,00	62 558,42	89,37
		- wydatki bieżące	70 000,00	70 000,00	62 558,42	89,37
		w tym: wynagrodzenia i pochodne	50 000,00	56 500,00	53 040,20	93,88
757		***Obsługa długu publicznego***	***45 000,00***	***45 000,00***	***22 493,70***	***49,99***
	75702	Obsługa papierów				

		wartościowych, kredytów i pożyczek jednostek samorządu terytorialnego	45 000,00	45 000,00	22 493,70	49,99
		-wydatki bieżące –obsługa długu publicznego	45 000,00	45 000,00	22 493,70	49,99
758		***Różne rozliczenia***	***148 442,00***	***5 000,00***	-	-
	75818	Rezerwy ogólne i celowe	178 442,00	5 000,00	-	-
		- wydatki bieżące	148 442,00	5 000,00	-	-
801		***Oświata i wychowanie***	***17 078 997,00***	***18 052 253,38***	***18 050 335,36***	***99,99***
	80101	Szkoły podstawowe	10 568 000,00	10 804 572,55	10 803 616,13	99,99
		- wydatki bieżące	10 519 000,00	10754 572,55	10 754 572,13	100,00
		w tym: wynagrodzenia i pochodne	7 767 000,00	7 810 584,10	7 810 583,73	100,00
		- wydatki majątkowe	50 000,00	50 000,00	49 044,00	98,09
	80103	Oddziały przedszkolne przy szkołach podstawowych	785 000,00	759 597,28	759 596,89	100,00
		-wydatki bieżące	785 000,00	759 596,89	759 596,89	100,00
		w tym: wynagrodzenia i pochodne	677 000,00	670 823,95	670 823,56	100,00
	80104	Przedszkola	1 423 997,00	1 634 626,89	1 633 688,34	99,94
		- wydatki bieżące	1 423 997,00	1 634 626,89	1 633 688,34	99,94
		w tym: wynagrodzenia i pochodne	960 000,00	1 099 909,04	1 099 908,53	100,00
		Dotacje podmiotowe	180 096,00	180 096,00	179 158,00	99,48
	80110	Gimnazja	3 369 000,00	3 362 617,60	3 362 617,22	100,00
		- wydatki bieżące	3 369 000,00	3 362 617,60	3 362 617,22	100,00
		w tym: wynagrodzenia i pochodne	2 980 000,00	3 005 029,66	3 005 029,34	100,00
	80113	Dowożenie uczniów do szkół	120 000,00	134 253,05	134 253,05	100,00
		– wydatki bieżące	120 000,00	134 253,05	134 253,05	100,00
	80114	Zespoły ekonomiczno-adm. szkół	600 000,00	828 657,65	828 657,56	100,00
		- wydatki bieżące	600 000,00	828 657,65	828 657,56	100,00
		w tym: wynagrodzenia i pochodne	523 000,00	505 916,47	505 916,38	100,00
	80146	Dokształcanie i dosk. nauczycieli	40 000,00	28 776,16	28 776,16	100,00
		- wydatki bieżące	40 000,00	28 776,16	28 776,16	100,00
	80195	Pozostała działalność	172 000,00	499 152,20	499 130,01	100,00
		- wydatki bieżące	172 000,00	495 452,20	495 430,01	100,00
		W tym: wynagrodzenia i pochodne	42 000,00	207 795,81	207 795,31	100,00
		-wydatki majątkowe	-	3 700,00	3 700,00	100,00
851		***Ochrona zdrowia***	***150 000,00***	***200 000,00***	***192 341,35***	***98,64***
	85153	Zwalczanie narkomanii	5 000,00	5 000,00	-	-
		- wydatki bieżące	5 000,00	5 000,00	-	
	85154	Przeciwdziałanie alkoholizmowi	145 000,00	195 000,00	192 341,35	98,64
		- wydatki bieżące	145 000,00	170 000,00	168 063,35	98,86
		-wydatki majątkowe	-	25 000,00	24 278,00	97,11
852		***Pomoc Społeczna***	***7 283 100,00***	***7 864 031,00***	***7 767 395,18***	***98,77***
	85202	Domy pomocy społecznej	40 000,00	10 000,00	9 110,20	91,10
		- wydatki bieżące	40 000,00	10 000,00	9 110,20	91,10
	85203	Ośrodki wsparcia	290 800,00	295 600,00	295 600,00	100,00
		- wydatki bieżące	290 800,00	295 600,00	295 600,00	100,00
		w tym: wynagrodzenia i pochodne	172 000,00	192 283,00	192 283,00	100,00
	85212	Zasiłki rodzinne, pielęgnacyjne i wych.	5 280 900,00	5 448 600,00	5 400 331,71	99,11
		- wydatki bieżące	5 280 900,00	5 448 600,00	5 400 331,71	99,11
		w tym: wynagrodzenia i pochodne	127 000,00	153 228,13	153 228,13	100,00
	85213	Składki na ubezpieczenia zdrowotne płacone za osoby pobierające niektóre				

		świadczenia z pomocy społecznej	18 200,00	18 430,00	17 919,58	97,23
		- wydatki bieżące	18 200,00	18 430,00	17 919,58	97,23
	85214	Zasiłki i pomoc w naturze oraz składki na ubezpieczenia społeczne	641 400,00	706 780,14	705 743,43	99,85
		- wydatki bieżące	641 400,00	706 780,14	705 743,43	99,85
	85215	Dodatki mieszkaniowe	115 000,00	115 000,00	80 281,22	69,81
		- wydatki bieżące	115 000,00	115 000,00	80 281,22	69,81
	85219	Ośrodki pomocy społecznej	423 800,00	696 560,00	689 732,45	99,02
		- wydatki bieżące	423 800,00	696 560,00	689 732,45	99,02
		w tym: wynagrodzenia i pochodne	375 000,00	487 445,00	485 382,43	99,58
	85228	Usługi opiekuńcze i specjalistyczne	30 000,00	33 000,00	32 823,88	99,47
		- wydatki bieżące	30 000,00	33 000,00	32 823,88	99,47
		w tym: wynagrodzenia i pochodne	2 7 000,00	32 000,00	31 884,74	99,64
	85295	Pozostała działalność	443 000,00	540 060,86	535 852,71	99,22
		- wydatki bieżące	443 000,00	540 060,86	535 852,71	99,22
854		***Edukacyjna Opieka Wychowawcza***	***20 000,00***	***907 838,57***	***882 131,83***	***97,17***
	85415	Pomoc materialna dla uczniów	20 000,00	401 603,00	395 917,19	98,58
		- wydatki bieżące	20 000,00	401 603,00	395 917,19	98,58
	85495	Pozostała działalność - wydatki bieżące w tym: wynagrodzenia i pochodne	- - -	506 235,57 506 235,57 262 986,57	486 214,64 486 214,64 259 463,46	96,05 96,05 98,66
900		***Gospodarka komunalna i Ochrona Środowiska***	***2 177 400,00***	***1 507 400,00***	***1 298 464,34***	**86,14**
	90001	Gospodarka ściekowa i ochrona wód	1 500 000,00	500 000,00	335 140,70	67,03
		- wydatki majątkowe	1 500 000,00	500 000,00	335 140,70	67,03
	90003	Oczyszczanie miast i wsi	50 000,00	50 000,00	32 166,04	64,33
		- wydatki bieżące	50 000,00	50 000,00	32 166,04	64,33
	90004	Utrzymanie zieleni w miastach i gminach	30 000,00	30 000,00	30 000,00	100,00
		- wydatki bieżące	30 000,00	30 000,00	30 000,00	100,00
	90013	Schroniska dla zwierząt	1 000,00	8 000,00	5 151,20	64,39
		- wydatki bieżące	1 000,00	8 000,00	5 151,20	64,39
	90015	Oświetlenie ulic, placów i dróg	420 000,00	393 000,00	371 732,40	94,59
		- wydatki bieżące	260 000,00	287 000,00	286 407,25	99,79
		- wydatki majątkowe	160 000,00	106 000,00	85 325,15	80,50
	90017	Zakład Gospodarki Komunalnej	174 800,00	497 800,00	497 800,00	100,00
		- wydatki bieżące tj. dotacja przedm. -wydatki majątkowe	174 800,00 174 800,00 -	174 800,00 174 800,00 323 000,00	174 800,00 174 800,00 323 000,00	100,00 100,00 100,00
	90020	Wpływy i wydatki związane z gromadzeniem środków z opłaty prod.	1 600,00	1 600,00	-	-
		- wydatki bieżące	1 600,00	1 600,00	-	-
	90095	Pozostała działalność	-	27 000,00	26 474,00	98,05
		- wydatki bieżące	-	27 000,00	26 474,00	98,05
921		***Kultura i Ochrona Dziedzictwa Narodowego***	***1 493 000,00***	***1 456 800,00***	***1 456 800,00***	***100,00***
	92109	Domy i ośrodki kultury, świetlice i kluby	845 000,00	986 800,00	986 800,00	100,00
		- wydatki bieżące tj. dotacje	715 000,00	856 800,00	856 800,00	100,00
		- wydatki majątkowe	130 000,00	130 000,00	130 000,00	100,00
	92116	Biblioteki	648 000,00	393 000,00	393 000,00	100,00
		- wydatki bieżące tj. dotacja podmiotowa	393 000,00	393 000,00	393 000,00	100,00
		- wydatki majątkowe	255 000,00	-	-	-
	92120	Ochrona zabytków i opieka nad zabytkami	-	77 000,00	77 000,00	100,00

		- wydatki bieżące	-	77 000,00	77 000,00	100,00
926		***Kultura fizyczna i sport***	***1 493 000,00***	***5 361 147,00***	***3 994 633,84***	***74,51***
	92601	Obiekty sportowe	3 000 000.00	4 595 147,00	3 721 776,12	80,99
		- wydatki majątkowe	3 000 000.00	4 595 147,00	3 721 776,12	80,99
	92605	Zadania w zakresie kultury fizycznej i sportu	730 000,00	7 66 000,00	272 857,72	35,62
		- wydatki bieżące w tym: dotacja na zadania	180 000,00 170 000,00	191 000,00 176 000,00	188 953,81 176 000,00	98,93 100,00
		- wydatki majątkowe	550 000,00	575 000,00	83 903,91	14,59
OGÓŁEM:			***39 585 097,00***	***46 472 900,95***	***44 666 997,71***	***96,11***

Załącznik Nr 3

Dochody i wydatki związane z realizacją zadań z zakresu administracji rządowej zleconych gminie oraz wydatki na realizację tych zadań wykonane w roku 2009

Dochody

Dział	***Roz.***	***Wyszczególnienie***	***Plan na 01.01.2009***	***Plan po zmianach na 31.12.2009***	***Wykonanie***	***% wyk.***
010		***Rolnictwo i łowiectwo***	-	***91 619,00***	***91 617,95***	***100,00***
	01095	Pozostała działalność	-	***91 619,00***	***91 617,95***	100,00
		Dotacja na realizację zadań bieżących z zakresu administracji rządowej	-	***91 619,00***	***91 617,95***	100,00
750		***Administracja publiczna***	***126 238,00***	***126 747,00***	***126 746,40***	***100,00***
	75011	Urzędy Wojewódzkie	126 238,00	126 238,00	126 238,00	100,00
		Dotacja na realizację zadań bieżących z zakresu administracji rządowej	126 238,00	126 238,00	126 238,00	100,00
	75045	Komisje poborowe Dotacje na realizację zadań zleconych	-	509,00 509,00	508,40 508,40	100,00 100,00
751		***Urzędy naczelnych organów władzy państwowej kontroli i ochrona prawa oraz sądownictwa***	***2 558,00***	***35 498,00***	***34 815,94***	***98,08***
	75101	Urzędu naczelnych organów władzy państwowej, kontroli i ochrony prawa	2 558,00	2 558,00	2 558,00	100,00
		Dotacja na realizację zadań bieżących z zakresu administracji rządowej	2 558,00	2 558,00	2 558,00	100,00
	75113	Wybory do Parlamentu Europejskiego	-	32 940,00	32 257,94	97,93
		Dotacja na realizację zadań bieżących z zakresu administracji rządowej	-	32 940,00	32 257,94	97,93
852		***Pomoc społeczna***	***5 745 900,00***	***5 870 696,00***	***5 822 201,57***	***99,17***
	85203	Ośrodki wsparcia	290 800,00	295 600,00	295 600,00	100,00
		Dotacja celowa z budżetu państwa na realizację zadań bieżących z zakresu administracji rządowej na Ośrodek wsparcia	290 800,00	295 600,00	295 600,00	100,00
	85212	Świadczenia rodzinne oraz składki na ubezpieczenia emerytalne i rentowe z ubezpieczenia społecznego	5 280 900,00	5 448 600,00	5 400 331,71	99,11
		Dotacja celowa z budżetu państwa na realizację zadań	5 280 900,00	5 448 600,00	5 400 331,71	99,11

		bieżących z zakresu adm. rząd. na wypłatę świadczeń rodz. oraz składki na ubezpieczenia emerytalne i rentowe z ubezpieczenia społ.				
	85213	Składki na ubezpieczenia zdrowotne opłacane za osoby pobierające niektóre świadczenia z pomocy społecznej oraz niektóre świadczenia rodzinne	18 200,00	11 040,00	10 814,53	97,96
		Dotacja celowa z budżetu państwa na realizację zadań bieżących z zakresu administracji rządowej na ubezpieczenia zdrowotne	18 200,00	11 040,00	10 814,53	97,96
	85214	Zasiłki i pomoc z naturze oraz składki na ubezpieczenia emerytalne i rentowe	156 000,00	115 456,00	115 455,33	100,00
		Dotacja celowa z budżetu państwa na realizację zadań bieżących z zakresu administracji rządowej na wypłatę zasiłków i pomocy w naturze oraz składki na ubezpieczenie społeczne	156 000,00	115 456,00	115 455,33	100,00
		Razem	***5 874 696,00***	***6 124 560,00***	***6 075 381,86***	***99,20***

Wydatki

Dział	*Roz.*	*Wyszczególnienie*	*Plan na 01.01.2009*	*Plan po zmianach na 31.12.2009*	*Wykonanie*	*% wyk.*
010		**Rolnictwo i łowiectwo**	**-**	**91 619,00**	**91 617,96**	**100,00**
	01095	Pozostała działalność	-	**91 619,00**	**91 617,96**	100,00
		-wydatki bieżące	-	**91 619,00**	**91 617,96**	100,00
750		**Administracja publiczna**	**126 238,00**	**126 747,00**	**126 746,40**	**100,00**
	75011	Urzędy Wojewódzkie	126 238,00	126 238,00	126 238,00	100,00
		Wydatki bieżące – wynagrodzenia i pochodne	126 238,00	126 238,00	126 238,00	100,00
	75045	Komisje poborowe Wydatki bieżące	- -	509,00 509,00	508,40 508,40	100,00
751		**Urzędy naczelnych organów władzy państwowej kontroli i ochrona prawa oraz sądownictwa**	**2 558,00**	**35 498,00**	**34 815,94**	**98,08**
	75101	Urzędu naczelnych organów władzy państwowej, kontroli i ochrony prawa	2 558,00	2 558,00	2 558,00	100,00
		Wydatki bieżące – wynagrodzenia i pochodne	2 558,00	2 558,00	2 558,00	100,00
	75113	Wybory do Parlamentu Europejskiego	-	32 940,00	32 257,94	97,93
		Wydatki bieżące	-	32 940,00	32 257,94	97,93
852		**Pomoc społeczna**	**5 745 000,00**	**5 870 696,00**	**5 822 201,57**	**99,17**
	85203	Ośrodki wsparcia	290 800,00	295 600,00	295 600,00	100,00
		Wydatki bieżące w tym: – wynagrodzenia i pochodne	290 800,00 172 000,00	295 600,00 192 283,00	295 600,00 192 283,00	100,00 100,00
	85212	Świadczenia rodzinne oraz składki na ubezpieczenia emerytalne i rentowe z ubezpieczenia społecznego	5 280 900,00	5 448 600,00	5 400 331,71	99,17

		Wydatki bieżące w tym:– wynagrodzenia i pochodne	5 280 900,00 127 000,00	5 448 600,00 153 228,13	5 400 331,71 153 228,13	99,17 100,00
	85213	Składki na ubezpieczenia zdrowotne opłacane za osoby pobierające niektóre świadczenia z pomocy społecznej oraz niektóre świadczenia rodzinne	18 200,00	11 040,00	10 814,53	97,96
		Wydatki bieżące	18 200,00	11 040,00	10 814,53	97,96
	85214	Zasiłki i pomoc z naturze oraz ubezpieczenia emerytalne i rentowe	156 000,00	115 456,00	115 455,33	100,00
		Wydatki bieżące	156 000,00	115 456,00	115 455,33	100,00
		Razem	**5 874 696,00**	**6 124 560,00**	**6 075 381,86**	**99,20**

Załącznik Nr 4

Wykonanie wydatków majątkowych w roku 2009 przedstawia się:

Dział	Rozdział	Nazwa zadania	Planowana kwota wydatków na rok 2009	Poniesione wydatki w roku 2009
400		***Rolnictwo i łowiectwo***	***25 000,00***	***7 169,00***
	40002	Dostarczanie wody	25 000,00	7 169,00
		- sieć wodociągowa	25 000,00	7169,00
600		***Transport i łączność***	***5 501 200,00***	***5 500 409,67***
	60014	Drogi publiczne powiatowe (chodnik dla pieszych w Górnie)	300 000,00	300 000,00
	60016	Drogi publiczne gminne	4 108 020,00	4 107 794,77
		Drogi		***932 023,28***
		Katy Trzebuskie – Nienadówka Dolna		647 962,22
		Trzeboś Dworzysko		97 950,07
		Trzeboś do kościoła		88 444,89
		Chodniki		97 666,10
		Ulice		***582 138,74***
		Plebańska		199 671,85
		Sportowa		200 751,01
		Okulickiego		57 292,74
		Pileckich		79 912,59
		Boczna Jakuba Darochy		14 060,07
		Kanalizacja deszczowa		23 970,48
		Zakup gruntu pod ulicę		6 480,00
		Turza - Trzebuska		2 593 632,75
	60017	Drogi wewnętrzne	458 000,00	457 775,77
		Droga Poręby		166 256,52
		Droga Wólka Niedźwiedzka Podlas		152 986,24
		Droga Turza		138 381,35
	60078	Usuwanie skutków klęsk żywiołowych	631 180,00	631 179,13
		Droga Trzeboś Budy Wólka Niedźwiedzka */dof.200 000,00/*	262 564,00	262 563,42
		Droga Trzeboś Budy */dof.250 000,00* /	368 616,00	368 615,71
	60095	Pozostała działalność	4 000,00	3 660,00
		Mapy do celów projektowych	4 000,00	3 660,00
750		***Administracja publiczna***	***297 579,00***	***280 436,75***
	75023	Urzędy gmin	297 579,00	280 436,75
		Budynek administracyjny	247 900,00	239 963,20
	75023	Sprzęt komp.	49 679,00	40 473,55
754		***Bezpieczeństwo publiczne i ochrona p. pożarowa***	***215 000,00***	***215 000,00***
	75412	Ochotnicze straże pożarne	215 000,00	215 000,00
		Zakup samochodu dla OSP	157 555,00	157 555,00
		System selektywnego alarmowania Górno	7 473,00	7 473,00

		Szafa do suszenia węży w OSP Sokołów Małopolski	19 971,94	19 971,94
		Pomoc fin. dla Miasta Rzeszów zakup sam.	30 000,00	30 000,00
801		***Oświata i Wychowanie***	***53 700,00***	***52 744,00***
	80101	Projekt rozbudowy stołówki ZS Górno	22 000,00	21 960,00
	80101	Projekt rozbudowy stołówki ZS Trzeboś	28 000,00	27 084,00
	80195	Zakupy inwestycyjne	3 700,00	3 700,00
851		***Ochrona zdrowia***	***25 000,00***	***24 278,00***
	85154	Zakupy inwestycyjne	25 000,00	24 278,00
900		***Gospodarka Komunalna i ochrona środowiska***	***929 000,00***	***743 465,85***
				28 944,50
	90001	Kanalizacja Nienadówka - Turza	500 000,00	335 140,70
	90015	Oświetlenie uliczne	106 000,00	85 325,15
		Linie oświetlenia ulicznego(odcinki w Trzebusce, Trzebosi Podlas,		69 783,68
		Ulica Wojska Polskiego i Mickiewicza-dokumentacja)		7 489,47
		Linia oświetlenia ulicznego w Wólce Niedźwiedzkiej (dokumentacja)		8 052,00
	90017	Zakład Gospodarki Komunalnej	323 000,00	323 000,00
		Dofinansowanie zadań inwestycyjnych	323 000,00	323 000,00
921		***Kultura i Ochrona Dziedzic. Narod.***	***130 000,00***	***130 000,00***
	92109	Domy i ośrodki kultury, świetlice i kluby	130 000,00	130 000,00
		- doposażenie bud. Kultury w Górnie	130 000,00	130 000,00
926		***Kultura fizyczna i sport***	***5 170 147,00***	***3 805 690,03***
	92601	Obiekty sportowe	4 595 147,00	3721 776,12
		Boisko Orlik	595 147,00	451 156,35
		Basen w Sokołowie Młp.	4 000 000,00	3 270 619,77
	92605	Zadania w zakresie kultury fizycznej i sportu	575 000,00	83 903,91
		Boisko w Trzebosi	205 000,00	31 722,78
		Boisko w Sokołowie Młp.	370 000,00	52 181,13
		Razem	***12 346 626,00***	***10 759 183,30***

Załącznik Nr 6

PRZYCHODY I WYDATKI ZAKŁADU BUDŻETOWEGO

Zakład Gospodarki Komunalnej i Mieszkaniowej w Sokołowie Młp.

Plan

Stan funduszu obrotowego na początek roku	Przychody	W tym dotacja	Wydatki	Stan funduszu obrotowego na koniec roku
140 000,00	3 560 000,00	174 800,00	3 550 000,00	150 000.00

Wykonanie

Stan funduszu obrotowego na początek roku	Przychody	W tym dotacja	Wydatki	Stan funduszu obrotowego na koniec roku
7 685,25	3 212 517,30	163 364,50	3 134 216,07	81 805,48

Załącznik Nr 7

WYKONANIE PLANU PRZYCHODÓW I WYDATKÓW GMINNEGO FUNDUSZU OCHRONY ŚRODOWISKA I GOSPODARKI WODNEJ W ROKU 2009

Dział	*Roz.*	§	*Treść*	*Plan*	*Wykonanie*
			1. Stan środków na początek roku	**101 484,95**	**101 484,95**
900	90011	0970	2. Przychody	50 000,00	99 322,13
			z tego		
			- środki z WFOŚ	50 000,00	99 322,13
			Razem	**151 484,95**	**200 807,08**

Dział	*Roz.*	§	*Treść*	*Plan*	*Wykonanie*
			1. Wydatki	140 000,00	29 519,01
900	90011	2450	Działanie w zakresie rolnictwa ekologicznego bezpośrednio oddziałujące na stan gleby, powietrza i wód	10 000,00	2 214,64
		4300	Edukacja ekologiczna	10 000,00	8 054,29
		2440	Zadania bieżące służące ochronie środowiska i gospodarce wodnej	120 000,00	19 250,08
			2. Stan środków obrot. na koniec roku	11 484,95	171 288,07
			Razem	**151 484,95**	**200 807,08**

Załącznik Nr 8

ŚRODKI NA SFINANSOWANIE ZADAŃ ZLECANYCH ORGANIZACJOM, UWZGLĘDNIAJĄC PRZEPISY USTAWY O DZIAŁALNOŚCI POŻYTKU PUBLICZNEGO I WOLONTARIACIE ORAZ USTAWY O POMOCY SPOŁECZNEJ

Dział	*Roz.*	*Treść*	*Plan*	*Wykonanie*
926		Kultura fizyczna i sport	**176 000,00**	**176 000,00**
	92605	Zadania w zakresie kultury fizycznej i sportu Zadanie nr 1 – „Działalność szkoleniowa oraz organizacja imprez sportowych – podnoszenie sprawności fizycznej dzieci, młodzieży, i dorosłych w miejscowości Sokołów Młp.”		41 000,00
		Zadanie nr 2 – „ Działalność szkoleniowa oraz organizacja imprez sportowych – podnoszenie sprawności fizycznej dzieci, młodzieży, i dorosłych w miejscowości Górno”		40 000,00
		Zadanie nr 3 – „ Działalność szkoleniowa oraz organizacja imprez sportowych – podnoszenie sprawności fizycznej dzieci, młodzieży, i dorosłych w miejscowości Wólka Niedźwiedzka”		28 400,00
		Zadanie nr 4 – „ Działalność szkoleniowa oraz organizacja imprez sportowych – podnoszenie sprawności fizycznej dzieci, młodzieży, i dorosłych w miejscowości Trzeboś”		22 300,00
		Zadanie nr 5 – „ Działalność szkoleniowa oraz organizacja imprez sportowych – podnoszenie sprawności fizycznej dzieci, młodzieży, i dorosłych w miejscowości Nienadówka”		22 300,00
		Zadanie nr 6 – „ Działalność szkoleniowa oraz organizacja imprez sportowych – podnoszenie sprawności fizycznej dzieci, młodzieży, i dorosłych w miejscowości Trzebuska”		16 000,00
		Zadanie nr 7 – Organizacja imprezy masowej, sportowej ogólno-gminnej na terenie gminy i Miasta Sokołów Małopolski		6 000,00
		Razem	**176 000,00**	**176 000,00**

1669

SPRAWOZDANIE ZARZĄDU POWIATU W LUBACZOWIE

z dnia 18 marca 2010 r.

w sprawie wykonania budżetu powiatu za 2009 rok

Rozdział 1
CZĘŚĆ OGÓLNA

Budżet naszego powiatu na 2009 r. został przyjęty Uchwałą Rady Powiatu w Lubaczowie Nr XXIII/176/2009 z dnia 26 marca 2009 r. w sprawie budżetu powiatu na 2009 r. Uzupełnieniem Uchwały Rady Powiatu jest Uchwała Nr 57/349/2009 Zarządu Powiatu w Lubaczowie z dnia 16 kwietnia 2009 r. w sprawie ustalenia układu wykonawczego budżetu powiatu w Lubaczowie na 2009 r., w których to uchwałach określono:

- dochody budżetu powiatu - 59 349 753 zł,
- wydatki budżetu powiatu - 61 465 195 zł.

Plan dotacji celowych związanych z wykonywaniem zadań bieżących z zakresu administracji rządowej oraz innych zadań zleconych ustawami realizowanych przez nasz powiat po stronie dochodów i wydatków wynosił 6 485 385 zł. Źródłem finansowania planowanego deficytu w kwocie 2 115 442 zł były przychody z kredytu bankowego długoterminowego. W ciągu całego okresu sprawozdawczego budżet powiatu ulegał zmianom w wyniku otrzymania dodatkowych środków na sfinansowanie zadań zleconych, własnych, inwestycyjnych oraz część wyrównawczej subwencji ogólnej. Ostateczne wartości dochodów i wydatków według stanu na 31 grudnia 2009 r. przedstawiają się następująco:

Wyszczególnienie	Plan	Wykonanie	Różnica	Wskaźnik
dochody powiatu	72 656 503	72 474 438	182 065	99,75
wydatki powiatu	74 824 363	73 839 350	985 013	98,69
wynik finansowy (deficyt)	2 167 860	1 364 912	802 948	62,97

W wyniku uzyskania dodatkowych dochodów, bez jednoczesnego wydatkowania na koniec okresu sprawozdawczego zanotowano deficyt budżetowy w kwocie 1 364 912 zł.

Zobowiązanie powiatu według stanu na 31 grudnia 2009 r. wynoszą 20 253 723 zł i są to długoterminowe kredyty bankowe.

Stan należności finansowych wymagalnych powiatu na koniec 2009 r. wyniósł 298 838 zł. Stan środków finansowych na rachunku budżetu powiatu wynosił 3 803 247 zł, w tym środki dotacji i subwencji otrzymane w grudniu na styczeń 2010 r. to kwota 1 917 195 zł. Zobowiązania jednostek budżetowych posiadających osobowość prawną wynosiły 2 623 986 zł w tym - długoterminowy kredyt bankowy 1 389 767 zł - zobowiązania finansowe wymagalne 1 234 219 zł. Stan należności tych jednostek wyniósł 3 278 589 zł w tym należności wymagalne – 63 850 zł. Relacja łącznej kwoty długu na koniec okresu sprawozdawczego (20 253 723 zł) w stosunku do wykonanych dochodów budżetowych na koniec roku (72 474 438 zł) wynosi 27,95% i nie przekracza limitu 60% określonego w ustawie o finansach publicznych. Plan przychodów ustalony w kwocie 8 287 851 zł wykonano w wysokości 7 800 000 zł. Kwota przychodów to kredyt bankowy długoterminowy. Plan rozchodów w kwocie 6 119 991 zł. wykonano w wysokości 6 119 991 zł. Środki te przeznaczono na spłatę kredytów bankowych długoterminowych.

Rozdział 2
DOCHODY

1 **DOCHODY BIEŻĄCE- 53 803 177 zł**

1) **Dochody własne - 8 268 485 zł**

- Podatek dochodowy od osób fizycznych 2 724 585 zł
- Podatek dochodowy od osób prawnych 93 416 zł
- Wpływy z opłaty komunikacyjnej 962 800 zł
- Opłaty za zarząd, użytkowanie i uzytkowanie wieczyste nieruchomości 1 683 zł
- Wpływy z innych lokalnych opłat pobieranych przez jednostki samorządu terytorialnego na podstawie odrębnych ustaw 28 005 zł
- Grzywny i inne kary pieniężne od osób prawnych i innych jednostek organ. 11 983 zł
- Wpływy z różnych opłat 43 097 zł
- Wpływy ze sprzedaży składników majątkowych 26 220 zł
- Pozostałe odsetki 20 036 zł

- Wpływy z tytułu prawa użytkowania wieczystego nieruchomości 7 424 zł

- Wpływy z usług 2 057 891 zł

- Wpływy z różnych dochodów 158 369 zł

- Dochody jednostek samorządu terytorialnego związane z realizacją zadań z zakresu administracji rządowej oraz innych zadań zleconych ustawami 48 077 zł

- Wpływy do budżetu części zysku gospodarstwa pomocniczego 10 463 zł

- Środki otrzymane od pozostałych jednostek zaliczanych do sektora finansów publicznych na realizację zadań bieżących jednostek zaliczanych do sektora finansów publicznych 449 127 zł

- Środki z Funduszu Pracy otrzymane przez powiat na finansowanie wynagrodzeń pracowników powiatowego urzędu pracy 413 400 zł

- Środki na dof. własnych zadań bieżących powiatów pozyskane z innych źródeł 30 000 zł

- Wpływy z tytułu pomocy finansowej udzielanej między jednostkami samorządu terytorialnego na dofinansowanie własnych zadań bieżących 400 000 zł

- Środki pochodzące z Norweskiego Mechanizmu Finansowego 299 095 zł

- Dochody z najmu i dzierżawy składników majątkowych Skarbu Państwa, jednostek samorządu terytorialnego lub innych jednostek zaliczanych do sektora finansów publicznych oraz innych umów o podobnym charakterze 482 903 zł

- Dochody związane z realizacja zadań z zakresu administracji rządowej oraz innych zadań zleconych ustawami 48 077 zł

2) **Dotacje celowe i rozwojowe wykonywane przez powiat-15 677 151 zł**

- Dotacje rozwojowe oraz środki na finansowanie Wspólnej Polityki Rolnej 984 263 zł

- Dotacje celowe otrzymane z budżetu państwa na zadania bieżące z zakresu administracji rządowej wykonywane przez powiat 6 322 528 zł

- Dotacje celowe otrzymane z budżetu na zadania bieżące realizowane przez powiat na podstawie porozumień z organami administracji rządowej 294 080 zł

- Dotacje celowe otrzymane z budżetu państwa na realizację bieżących zadań własnych 7 153 568 zł

- Dotacje celowe otrzymane z gminy na zadania bieżące realizowane na podstawie porozumień między jednostkami samorządu terytorialnego 470 461 zł

- Dotacje celowe otrzymane z powiatu na zadania bieżące realizowane na podstawie porozumień między jednostkami samorządu terytorialnego 291 438 zł

- Dotacje otrzymane z funduszy celowych na realizację zadań bieżących jednostek sektora finansów publicznych 160 813 zł

3) **Subwencja z budżetu państwa - 29 857 541 zł**

- Środki na uzupełnienie dochodów powiatów 112 241 zł,

- Subwencje ogólne z budżetu państwa 29 745 300 zł.

2. DOCHODY MAJĄTKOWE - 18 671 261zł

1) Dotacje rozwojowe 6 072 909 zł

2) Dotacje otrzymane z funduszy celowych na finansowanie lub dofinansowanie kosztów realizacji inwestycji i zakupów inwestycyjnych jednostek sektora finansów publicznych 94 123 zł

3) Środki otrzymane od pozostałych jednostek zaliczanych do sektora finansów publicznych na finansowanie lub dofinansowanie kosztów realizacji inwestycji i zakupów inwestycyjnych jednostek zaliczanych do sektora finansów publicznych 103 973 zł

4) Wpływy z tytułu pomocy finansowej udzielanej między jednostkami samorządu terytorialnego na dofinansowanie własnych zadań inwestycyjnych i zakupów inwestycyjnych 2701 327 zł

5) Dotacje celowe otrzymane z budżetu państwa na realizację inwestycji i zakupów inwestycyjnych własnych powiatu 9 348 939 zł

6) Dotacje celowe otrzymane z budżetu państwa na inwestycje i zakupy inwestycyjne z zakresu administracji rządowej oraz innych zadań zleconych gminom ustawami 349 990 zł

Na planowane dochody w kwocie 72 656 503 zł faktycznie zrealizowano 72 474 438 zł, co stanowi 99,75% planu. W toku realizacji budżetu nie osiągnięto planowanych dochodów, a najistotniejsze pozycje to podatek dochodowy od osób prawnych 12 584 zł oraz podatek dochodowy od osób fizycznych 272 762 zł.

Rozdział 3
WYDATKI

WYDATKI BIEŻĄCE -50 906 202 zł

1) Struktura wykonania wydatków bieżących według paragrafów obrazuje następujące zestawienie:

Wyszczególnienie	Kwota w zł	Struktura
Wydatki bieżące, w tym:	50 906 201	68,95
- wynagrodzenia osobowe pracowników	26 476 317	35,86
- pochodne od wynagrodzeń	4 069 520	5,52
- dotacje	4 461 997	6,05
- obsługa długu	925 920	1,26
- pozostałe wydatki	14 972 447	20,28

Wynagrodzenia oraz pochodne od wynagrodzeń wynoszą 30 545 837 zł, co stanowi 41,37 % ogółu wydatków sprawozdawczego okresu. Drugą istotną pozycją w strukturze wydatków są środki finansowe przekazane na finansowanie bieżacych działań jednostek organizacyjnych naszego powiatu, których ogólna wartość wynosi 14 972 447 zł, przy wskaźniku udziału wynoszącym 20,28 %. Udzielone dotacje z budżetu powiatu to kwota 4 461 997 zł, co w strukturze wydatków stanowi 6,05 %. Główne pozycje to dotacja dla Domów Pomocy Społecznej w Lubaczowie i Wielkich Oczach, Muzeum Kresów, Powiatowego Centrum Kultury i Sportu, Biblioteki, starostw powiatowych i gmin. Obsługa długu publicznego w strukturze wydatków zajmuje znikomy udział stanowiący 1,26 %, a wartościowo jest to kwota 925 920 zł. W trakcie roku budżetowego Zarząd Powiatu w Lubaczowie nie udzielał żadnych poręczeń, gwarancji. Umorzył łącznie 137 493 zł w tym: należności głównych - 51 370 zł i odsetek ustawowych z tytułu nieterminowej zapłaty - 86 124 zł.

WYDATKI MAJĄTKOWE- 22 933 148 zł

Wartość wydatków majątkowych wynosi 22 933 148 zł, co stanowi 31,06% ogółu budżetu powiatu, w tym:

- rozdział 02002 - Nadzór nad gospodarką lesną 13 247 zł - zakup sprzętu komputerowego i oprogamowania,
- rozdział 60014 - Drogi publiczne powiatowe 11 517 691 zł - przebudowa dróg powiatowych: Ruda Różaniecka - Płazów, Oleszyce - Zabiała, granica powiatu - Cieszanów oraz Lubaczów - Basznia Dolna,
- rozdział 60016 - Drogi publiczne gminne 503 538 zł - dotacja przekazana gminie Stary Dzików na przebudwę drogi gminnej,
- rozdział 60078 - Usuwanie skutków klęsk żywiołowych 3 403 037 zł - przebudowa dróg powiatowych Oleszyce - Nowa Grobla, Lubaczów - Basznia, Kowalówka - Gorajec, Moszczanica - Niemstów, Krowica Hołodowska - Wielkie Oczy, Lubaczów - Futory,
- rozdział 70005 - Gospodarka gruntami i nieruchomościami 108 330 zł - przebudowa kotłowni węglowej na gazową w budynku administracyjno - laboratoryjnym przy ul. Mickiewicza w Lubaczowie,
- rozdział 75020 - Starostwa powiatowe 33 430 zł - modernizacja powiatowej sieci dostępu do internetu szerokopasmowego, zakup sprzętu komputerowego,
- rozdział 75095 - Pozostała działalność 522 160 zł - budowa bezpłatnego dostępu do sieci internet w ramach programu ePrzyśpieszenie w powiecie lubaczowskiem,
- rozdział 75411 - Komendy powiatowe Państwowej Straży Pożarnej 561 990 zł - rozbudowa garaży oraz dofinansowanie zakupu samochodu operacyjno - pożarniczego,
- rozdział 80120 - Licea ogólnokształcące 379 422 zł - zakup kotłowni gazowej oraz projektu dokumentacji technicznej,
- rozdział 80130 - Szkoły zawodowe 9 760 zł - zakup sprzętu technicznego,
- rozdział 80140 - Centra kształcenia ustawicznego i praktycznego oraz ośrodki dokształcania zaw. 117 730 zł - zakup dokumentacji technicznej oraz studium wykonalności,
- rozdział 85111 - Szpitale ogólne 5 200 000 zł - przebudowa starego budynku szpitala oraz wykonanie I etapu przebudowy budynku "M" na poradnie specjalistyczne,
- rozdział 85201 - Placówki opiekuńczo - wychowawcze 100 000 zł - zakończenie przebudowy kanalizacji oraz wykonanie ogrodzenia,
- rozdział 85202 - Domy pomocy społeczej 283 375 zł - przebudowa budynków celem spełnienia standardów,
- rozdział 85203 - Ośrodki wsparcia 94 122 zł - wykonanie szybu i montaż platformy dźwigowej,

- rozdział 85218 - Powiatowe centra pomocy rodzinie 25 703 zł - zakup sprzętu techniczego

- rozdział 85395 - Pozostała działalnosć 32 012 zł - zakup sprzętu rehabilitacyjnego,

- rozdział 92601 - Obiekty sportowe 4 000 zł - dokumentacja techniczna.

Rozdział 4
SZCZEGÓŁOWA CHARAKTERYSTYKA DOCHODÓW I WYDATKÓW

Zestawienie planu i wykoania wydatków i dochodów przedstawia załacznik Nr 1 do Sprawozdania.

Rozdział 5
PLAN PRZYCHODÓW I WYDATKÓW GOSPODARSTW POMOCNICZYCH

1) Gospodarstwo Pomocnicze Powiatowego Zarządu Dróg:
- Przychody plan 671 187 zł, wykonanie 638 549 zł - 94,14%
- Wydatki plan 671 187 zł, wykonanie 767 193 zł - 114,31%
Wynik finansowy - strata 32 518 zł

2) Gospodarstwo Pomocnicze Powiatowego Ośrodka Dokumentacji Geodezyjnej i Kartograficznej:
- Przychody plan 369 900 zł, wykonanie 345 189 zł - 93,32%
- Wydatki plan 369 900 zł, wykonanie 344 644 zł- 93,18%
Wynik finansowy - zysk 55 zł

3) Gospodarstwo Pomocnicze Zespołu Szkół w Lubaczowie:
- Przychody plan 427 000 zł, wykonanie 567 232 zł - 132,85%
- Wydatki plan 427 000 zł, wykonanie 487 916 zł - 114,27%
Wynik finansowy - zysk 79 316 zł

Rozdział 6
PLAN PRZYCHODÓW I WYDATKÓW FUNDUSZY CELOWYCH

1) Powiatowy Fundusz Ochrony Środowiska i Gospodarki Wodnej
Plan przychodów - 55 000 zł, wykonanie 65 858 zł - 119,75%
Plan wydatków - 120 000 zł, wykonanie – 95 383 zł - 79,49%
Stan środków obrotowych na koniec roku – 35 944 zł

2) Powiatowy Fundusz Zasobem Geodezyjnym i Kartograficznym
Plan przychodów - 451 000 zł, wykonanie 487 410 zł - 108,08%
Plan wydatków - 621 599 zł, wykonanie – 569 539 zł - 91,63%
Stan środków obrotowych na koniec roku – 127 805 zł
Stan należności 14 843 zł.
Stan zobowiązań 46 180 zł.

Rozdział 7
PLAN DOCHODÓW I WYDATKÓW RACHUNKU DOCHODÓW WŁASNYCH

1) Zespół Placówek w Lubaczowie
Plan dochodów 0 zł, wykonanie 11 229 zł
Plan wydatków 0 zł, wykonanie 12 147 zł
Stan środków pieniężnych na początek roku 3 195 zł.
Stan środków pieniężnych na koniec roku 2 277 zł.

2) Liceum Ogólnokształcące w Lubaczowie
Plan dochodów 9 800 zł, wykonanie 28 468 zł - 290,49%
Plan wydatków 9 800 zł, wykonanie 27 236 zł - 277,92%
Stan środków pieniężnych na początek roku 414 zł.
Stan środków pieniężnych na koniec roku 1646 zł.

3) Zespół Szkół w Lubaczowie
Plan dochodów 136 796 zł, wykonanie 125 564 zł - 91,79%
Plan wydatków 152 690 zł, wykonanie 88 327 zł- 57,85%
Stan środków pieniężnych na początek roku 8 zł.
Stan środków pieniężnych na koniec roku 45 090 zł.

4) Zespół Szkół w Oleszycach
Plan dochodów 79 000 zł, wykonanie 71 717 zł - 90,79%
Plan wydatków 90 700 zł, wykonanie 52 423 zł - 57,80%
Stan środków pieniężnych na początek roku 41 523 zł.
Stan środków pieniężnych na koniec roku 60 817 zł.

5) Zespół Szkół w Lubaczowie – Internat
Plan dochodów 121 000 zł, wykonanie 152 229 zł- 125,81%
Plan wydatków 113 050 zł, wykonanie 133 110 zł - 117,75%
Stan środków pieniężnych na początek roku 26 443 zł.
Stan środków pieniężnych na koniec roku 45 561 zł.

6) Zespół Szkół w Oleszycach – Internat
Plan dochodów 95 400 zł, wykonanie 69 764 zł - 73,13%
Plan wydatków 110 350 zł, wykonanie 84 913 zł - 76,95%
Stan środków pieniężnych na początek roku 17 883 zł.
Stan środków pieniężnych na koniec roku 2 734 zł.

7) Dom Dziecka w Nowej Grobli
Plan dochodów 0 zł, wykonanie 2 519 zł
Plan wydatków 0 zł, wykonanie 2 495 zł

Stan środków pieniężnych na początek roku 2 zł.
Stan środków pieniężnych na koniec roku 26 zł.

8) Dom Pomocy Społecznej w Rudzie Różanieckiej
Plan dochodów 167 285 zł, wykonanie 167 130 zł - 99,91%
Plan wydatków 167 285 zł, wykonanie 167 400 zł - 100,07%
Stan środków pieniężnych na początek roku 700 zł.
Stan środków pieniężnych na koniec roku 430 zł.

Rozdział 8
WYKONANIE PLANÓW FINANSOWYCH JEDNOSTEK O KTÓRYCH MOWA W ART. 197 USTAWY O FINANSACH PUBLICZNYCH (INSTYTUCJE KULTURY ORAZ SP ZOZ)

Muzeum Kresów w Lubaczowie

a) Przychody

Lp.	Treść	Plan	Wykonanie	Wskaźnik
1.	Przychody operacyjne	134 000	134 042	100,03
2.	Dotacja z budżetu powiatu	915 316	915 316	100,00
3.	Dotacja z Ministerstwa Kultury	115 149	115 149	100,00
4.	Wpływy ze sprzedaży biletów, wydawnictw, usługi ksero, lekcje muzealne i porady	37 000	37 036	100,10
5.	Odsetki bankowe	2 300	2 294	99,74
6.	**Ogółem:**	**1203765**	**1203837**	**100,01**

b) Koszty

Lp.	Treść	Plan	Wykonanie	Wskaźnik
1.	Wynagrodzenia osobowe pracowników oraz umowy zlecenia	535 170	535 172	100,00
2.	Pochodne od wynagrodzeń i inne świadzenia na rzecz pracowników	115 940	115 943	100,00
3.	Materiały i energia	167 000	166 942	99,97
4.	Usługi obce	65 500	65 472	99,96
5.	Podatki i opłaty	1 790	1 793	100,17
6.	Pozostałe koszty	6 630	6 627	99,95
7.	Amortyzacja środków trwałych	38 002	38 002	100,00
8.	Koszty realizacji programów z Ministerstwa Kultury	115 149	115 149	100,00
9.	**Ogółem:**	**1121065**	**1121144**	**100,01**

Stan należności na koniec roku wynosi 95 496 zł. Stan zobowiązań na koniec okresu sprawozdawczego wynosi 62 036 zł., w tym zobowiązania wymagalne wynoszą 4 985 zł.

Powiatowe Centrum Kultury i Sportu w Lubaczowie

a) Przychody

Lp.	Treść	Plan	Wykonanie	Wskaźnik
1.	Dotacja z budżetu powiatu rozdział 92113	314 000	314 000	100,00
2.	Dotacja z budżetu powiatu rozdział 92605	57 000	57 000	100,00
3.	Dotacja z Powiatowego Funduszu Ochrony Środowiska i Gospodarki Wodnej	14 000	14 000	100,00
4.	Dochody własne	10 000	25 927	259,27
5.	**Ogółem:**	**395000**	**411 927**	**104,29**

b) Koszty

Lp.	Treść	Plan	Wykonanie	Wskaźnik
1.	Wynagrodzenia osobowe pracowników oraz umowy zlecenia	149 000	149 182	100,12
2.	Pochodne od wynagrodzeń	34 000	33 066	97,25
3.	Zużycie materiałów i energii	46 000	45 936	99,86
4.	Usługi obce	7 000	7 037	100,53
5.	Delegacje krajowe i zagraniczne	1 600	1 608	100,50

6.	Imprezy z zakresu kultury	98 700	126 823	128,49
7.	Imprezy z zakresu sportu	58 700	58 706	100,01
8.	**Ogółem:**	**395 000**	**422 358**	**106,93**

Stan należności na koniec okresu sprawozdawczego wynosi 1 947,63 zł.

Powiatowa Biblioteka Publiczna w Lubaczowie

a) Przychody

Lp.	Treść	Plan	Wykonanie	Wskaźnik
1.	Dotacja z budżetu powiatu na finansowanie Powiatowej Biblioteki Publicznej	184 300	184 300	100,00
2.	Kapitalizacja odsetek	0	10	0
3.	Darowizny	0	4 704	0
4.	**Ogółem:**	**184 300**	**189 014**	**102,56**

b) Koszty

Lp.	Treść	Plan	Wykonanie	Wskaźnik
1.	Wynagrodzenia osobowe pracowników	109 627	109 627	100,00
2.	Pochodne od wynagrodzeń	25 010	25 010	100,00
3.	Zużycie materiałów i energii	45 577	45 861	100,62
4.	Usługi obce	3 116	3 116	100,00
5.	Pozostałe koszty	970	970	100,00
6.	**Ogółem:**	**184 300**	**184 584**	**100,15**

Stan należności na koniec roku wynosi 521,68 zł. Stan zobowiązń wynosi 1 034,62 zł.

Samodzielny Publiczny Zakład Opieki Zdrowotnej w Lubaczowie

Plan finansowy SP ZOZ przedstawia poniższa tabela:

Lp.	Treść	Plan	Wykonanie	Wskaźnik
1.	Przychody netto ze sprzedaży	25 773 025	27 286 771	105,9
2.	Koszty działalnosci operacyjnej	30 108 150	29 495 961	98,0
3.	Strata ze sprzedazy	4 335 125	2 209 190	51,0
4.	Pozostałę przychody operacyjne	140 000	433 477	309,63
5.	Pozostałe koszty operacyjne	115 000	1 642 390	1 428,17
6.	Przychody finansowe	23 000	26 591	115,61
7.	Koszty finansowe	317 000	177 600	56,03
8.	Zyski nadzwyczajne	2 191 600	2 210 286	100,85
9.	Straty nadzwyczajne	41 000	28 894	70,47
10.	**Strata brutto**	**2 453 525**	**1 417 720**	**57,78**

Stan należności na koniec okresu sprawozdawczego wynosi 3 181 812 zł, w tym środki pieniężne na rachunku bankowych 1 167 534 zł. Stan zobowiązań wg sprawozdania Rb - Z na koniec okresu sprawozdawczego wynosi 2 619 001 zł, w tym zobowiązania wymagalne 1 229 234 zł. Suma wszystkich zobowiązań na koniec okresu sprawozdawczego wynosi 6 480 091 zł.

Rozdział 9
PODSUMOWANIE

Realizując budżet wykonano zadania, od których zależy zaspokojenie bieżących potrzeb społeczeństwa Powiatu Lubaczowskiego, prawidłowe funkcjonowanie powiatowych jednostek budżetowych i instytucji kultury, a także realizowano zadania inwestycyjne, których cykl realizacji rozłożony był na okres dłuższy niż jeden rok oraz wydatki majątkowe o mniejszym rozmiarze, które zostały rozpoczęte i zakończone w okresie sprawozdawczym.

Zadania powiatu zlecono również do realizacji podmiotom nie zaliczanym do sektora finansów publicznych oraz udzielono pomocy finansowej innym jednostkom samorzadu terytorialnego w formie dotacji celowych. Każdorazowo przed udzieleniem dotacji analizowano celowość zadania, na które miały być przeznaczone śroki, a na realizację zadań zawarto umowy bądź porozumienia, wskazując cele przyznanych środków oraz terminy, w których należy rozliczyć się z przyznanej dotacji.

Zarząd Powiatu korzystając z uprawnień udzielonych przez Radę Powiatu w uchwale budżetowej:

- dokonywał zmian w budżecie powiatu polegających na przenoszeniu wydatków między rozdziałami i paragrafami klasyfikacji budżetowej, zmiany te uzasadniała potrzeba uszegółowienia zadań budżetowych, bądź szerszy zakres ich realizacji oraz konieczność dostosowania klasyfikacji budżetowej zadań przyjętych w budżecie do obowiązujących przepisów w tym zakresie,
- przekazał uprawnienia do dokonywania przeniesień planowych wydatków w dziale innym jednostkom organizacyjnym powiatu oraz do zaciągania zobowiązań z tytułu umów, których realizacja w roku następnym jest niezbędna dla zapewnienia ciągłości działania jednostki i których termin zapłaty upływa w roku następnym.

Wykonując postanowienia ustawy o finansach publicznych w zakresie wykonania budżetu Zarząd Powiatu wypełnił następujące obowiązki:

- zatwierdził układ wykonawczy budżetu powiatu na 2009r., w szczegółowości dział, rozdział, paragraf,
- poinformował jednostki budżetowe o ostatecznych kwotach dochodów i wydatków tych jednostek,
- w formie odrębnej uchwały przyjął harmonogram realizacji dochodów i wydatków na rok budżetowy,
- ustalił plan i realizował zadania z zakresu administracji rządowej oraz innych zadań zleconych powiatu,
- złożył Radzie Powiatu oraz Regionalnej Izbie Obrachunkowej w ustawowym terminie sprawozdanie z przebiegu wykonania budżetu powiatu za I półrocze.

Zarząd Powiatu nie korzystał z uprawnienia o podejmowaniu decyzji o blokowaniu planowanych wydatków budżetowych.

STAROSTA

Józef Michalik

Załącznik nr 1
do Sprawozdania
Zarządu Powiatu w Lubaczowie
z dnia 18 marca 2010 r.

1) DOCHODY

Wyszczególnienie				plan	wykonanie	wskaźnik
				72 656 503	**72 474 438**	**99,7**
dział 010 Rolnictwo i łowiectwo				**130 000**	**129 702**	**99,8**
	rozdział 01005 Prace geodezyjno - urządzeniowe na potrzeby rolnictwa			**130 000**	**129 702**	**99,8**
		§ 2110	Dotacje celowe otrzymane z budżetu państwa na zadania bieżące z zakresu administracji rządowej oraz inne zadania zlecone ustawami realizowane przez powiat	130 000	129 702	99,8
dział 020 Leśnictwo				**541 003**	**541 009**	**100,0**
	rozdział 02002 Nadzór nad gospodarką leśną			**91 875**	**91 875**	**100,0**
		§ 2440	Dotacje otrzymane z funduszy celowych na realizację zadań bieżących jst.	91 875	91 875	100,0
	rozdział 02095 Pozostała działalność			**449 128**	**449 134**	**100,0**
		§ 2360	Dochody jednostek samorządu terytorialnego związane z realizacją zadań z zakresu administracji rządowej	0	6	0,0
		§ 2460	Środki otrzymane od pozostałych jednostek zaliczanych do sektora finansów publicznych na realizację zadań bieżących jednostek zaliczanych do sektora finansów publicznych	449 128	449 127	100,0
dział 600 Transport i łączność				**12 335 045**	**12 299 583**	**99,7**
	rozdział 60014 Drogi publiczne powiatowe			**9 426 639**	**9 357 677**	**99,3**
		§ 0830	Wpływy z usług - co., energia	7 470	7 416	99,3
		§ 0870	Wpływy ze sprzedaży składników majątkowych	23 017	23 317	101,3
		§ 0920	Pozostałe odsetki	15	1 486	9 904,9
		§ 0970	Wpływy z różnych dochodów - sprzedaż drewna z pasa drogowego	552	906	164,1

		§ 2700	Środki na dofinansowanie własnych zdań bieżących pozyskane z innych źródeł	0	30 000	0,0
		§ 6208	Dotacje rozwojowe	5 540 505	5 540 505	100,0
		§ 6280	Środki otrzymane od pozostałych jednostek zaliczanych do sektora finansów publicznych na realizację zadań bieżących jednostek zaliczanych do sektora finansów publicznych na finansowanie inwestycji	103 973	103 973	100,0
		§ 6300	Wpływy z tytułu pomocy finansowej udzielanej między jednostkami samorządu terytorialnego na dofinansowanie własnych zadań inwestycyjnych i zakupów inwestycyjnych	2 261 707	2 160 674	95,5
		§ 6430	Dotacje celowe otrzymane z budżetu państwa na realizację inwestycji własnych powiatu	1 489 400	1 489 400	100,0
	rozdział 60078 Usuwanie skutków klęsk żywiołowych			**2 908 406**	**2 941 433**	**101,1**
		§ 6300	Wpływy z tytułu pomocy finansowej udzielanej między jednostkami samorządu terytorialnego na dofinansowanie własnych zadań inwestycyjnych i zakupów inwestycyjnych	428 857	461 894	107,7
		§ 6430	Dotacje celowe otrzymane z budżetu państwa na realizację inwestycji własnych powiatu	2 479 549	2 479 539	100,0
	rozdział 60097 – Gospodarstwa pomocnicze			**0**	**472**	**0,0**
		§ 2380	Wpływy do budżetu części zysku gospodarstwa pomocniczego	0	472	0,0
dział 700 Gospodarka mieszkaniowa				**968 660**	**892 085**	**92,1**
	rozdział 70004 Różne jednostki obsługi gospodarki mieszkaniowej			**886 000**	**789 217**	**89,1**
		§ 0750	Dochody z najmu i dzierżawy składników majątkowych Skarbu Państwa, jednostek samorządu terytorialnego lub innych jednostek zaliczanych do sektora finansów publicznych oraz innych umów o podobnym charakterze	574 000	482 903	84,1
		§ 0830	Wpływy z usług - co., energia, wywóz nieczystości	302 500	285 458	94,4
		§ 0870	Wpływy ze sprzedaży składników majątkowych	0	2 903	0,0
		§ 0920	Pozostałe odsetki - oprocentowane środki na rachunku bankowym	1 000	2 209	220,9
		§ 0970	Wpływy z różnych dochodów - zwrot podatku od nieruchomości przez dzierżawców	8 500	15 745	185,2
	rozdział 70005 Gospodarka gruntami i nieruchomościami			**82 660**	**102 868**	**124,4**
		§ 0470	Wpływy z opłat za zarząd, użytkowanie i użytkowanie wieczyste nieruchomości	0	1 683	0,0
		§ 0770	Wpływy z tytułu odpłatnego nabycia prawa własności oraz prawa użytkowania wieczystego	0	7 424	0,0
		§ 0970	Wpływy z różnych dochodów - zwrot podatku od nieruchomości przez dzierżawców	1 610	1 586	98,5
		§ 2110	Dotacje celowe otrzymane z budżetu państwa na zadania bieżące z zakresu administracji rządowej oraz inne zadania zlecone ustawami realizowane przez powiat	23 000	23 000	100,0
		§ 2360	Dochody jednostek samorządu terytorialnego związane z realizacją zadań z zakresu administracji rządowej oraz innych zadań zleconych ustawami	36 750	47 875	130,3
		§ 6260	Dotacje otrzymane z funduszy celowych na finansowanie kosztów realizacji inwestycji	21 300	21 300	100,0
dział 710 Działalność usługowa				**554 907**	**554 951**	**100,0**
	rozdział 71012 Ośrodki dokumentacji geodezyjnej i kartograficznej			**121 000**	**121 012**	**100,0**
		§ 0920	Pozostałe odsetki - oprocentowane środki na rachunku bankowym	0	12	0,0
		§ 2110	Dotacje celowe otrzymane z budżetu państwa na zadania bieżące z zakresu administracji rządowej oraz inne zadania zlecone ustawami realizowane przez powiat	121 000	121 000	100,0
	rozdział 71013 Prace geodezyjne i kartograficzne (nieinwestycyjne)			**100 000**	**100 000**	**100,0**

		§ 2110	Dotacje celowe otrzymane z budżetu państwa na zadania bieżące z zakresu administracji rządowej oraz inne zadania zlecone ustawami realizowane przez powiat	100 000	100 000	100,0
	rozdział 71015 Nadzór budowlany			**333 907**	**333 939**	**100,0**
		§ 0690	Wpływy z różnych opłat	0	35	0,0
		§ 0920	Pozostałe odsetki	0	39	0,0
		§ 2110	Dotacje celowe otrzymane z budżetu państwa na zadania bieżące z zakresu administracji rządowej oraz inne zadania zlecone ustawami realizowane przez powiat	333 857	333 857	100,0
		§ 2360	Dochody jednostek samorządu terytorialnego związane z realizacją zadań z zakresu administracji rządowej oraz innych zadań zleconych ustawami	50	8	15,6
dział 750 Administracja publiczna				**2 234 854**	**2 213 420**	**99,0**
	rozdział 75011 Urzędy wojewódzkie			**161 285**	**161 285**	**100,0**
		§ 2110	Dotacje celowe otrzymane z budżetu państwa na zadania bieżące z zakresu administracji rządowej oraz inne zadania zlecone ustawami realizowane przez powiat	161 285	161 285	100,0
	rozdział 75020 Starostwa powiatowe			**975 000**	**1 011 024**	**103,7**
		§ 0420	Wpływy z opłaty komunikacyjnej	950 000	962 800	101,3
		§ 0690	Wpływy z różnych opłat	0	7 326	0,0
		§ 0920	Pozostałe odsetki	0	222	0,0
		§ 0970	Wpływy z różnych dochodów	25 000	40 676	162,7
	rozdział 75045 Kwalifikacja wojskowa			**26 683**	**26 683**	**100,0**
		§ 2110	Dotacje celowe otrzymane z budżetu państwa na zadania bieżące z zakresu administracji rządowej oraz inne zadania zlecone ustawami realizowane przez powiat	25 268	25 268	100,0
		§ 2120	Dotacje celowe otrzymane z budżetu państwa na zadania bieżące realizowane przez powiat na podstawie porozumień z organami administracji rządowej	1 415	1 415	100,0
	rozdział 75075 Promocja jednostek samorządu terytorialnego			**0**	**50**	**0,0**
		§ 0970	Wpływy z różnych dochodów	0	50	0,0
	rozdział 75095 Pozostała działalność			**1 071 886**	**1 014 378**	**94,6**
		§ 2008	Dotacje rozwojowe	453 614	428 216	0,0
		§ 2009	Dotacje rozwojowe	80 049	75 567	0,0
		§ 6208	Dotacje rozwojowe	377 261	377 261	0,0
		§ 6209	Dotacje rozwojowe	66 576	66 575	100,0
		§ 6300	Wpływy z tytułu pomocy finansowej udzielanej między jednostkami samorządu terytorialnego na dofinansowanie własnych zadań inwestycyjnych i zakupów inwestycyjnych	94 386	66 758	70,7
dział 754 Bezpieczeństwo publiczne i ochrona przeciwpożarowa				**3 516 711**	**3 516 786**	**100,0**
	rozdział 75411 Komendy powiatowe Państwowej Straży Pożarnej			**3 516 711**	**3 516 786**	**100,0**
		§ 0920	Pozostałe odsetki	0	118	0,0
		§ 2110	Dotacje celowe otrzymane z budżetu państwa na zadania bieżące z zakresu administracji rządowej oraz inne zadania zlecone ustawami realizowane przez powiat	3 154 661	3 154 661	100,0
		§ 2360	Dochody jednostek samorządu terytorialnego związane z realizacją zadań z zakresu administracji rządowej oraz innych zadań zleconych ustawami	50	18	35,8
		§ 6300	Wpływy z tytułu pomocy finansowej udzielanej między jednostkami samorządu terytorialnego na dofinansowanie własnych zadań inwestycyjnych i zakupów inwestycyjnych	12 000	12 000	100,0
		§ 6410	Dotacje otrzymane z budżetu państwa na inwestycje z zakresu administracji rządowej	350 000	349 990	100,0

dział 756 Dochody osób prawnych, od osób fizycznych i od innych jednostek nieposiadających osobowości prawnej oraz wydatki związane z ich poborem				**3 130 694**	**2 846 006**	**90,9**
	rozdział 75618 Wpływy z innych opłat stanowiących dochody jednostek samorządu terytorialnego na podstawie ustaw			**27 347**	**28 005**	**102,4**
		§ 0490	Wpływy z opłaty eksploatacyjnej	27 347	28 005	102,4
	rozdział 75622 Udziały powiatów w podatkach stanowiących dochód budżetu państwa			**3 103 347**	**2 818 001**	**90,8**
		§ 0010	Podatek dochodowy od osób fizycznych	2 997 347	2 724 585	90,9
		§ 0020	Podatek dochodowy od osób prawnych	106 000	93 416	88,1
dział 758 Różne rozliczenia				**29 750 300**	**29 871 698**	**100,4**
	rozdział 75801 Część oświatowa subwencji ogólnej dla jednostek samorządu terytorialnego			**21 418 955**	**21 418 955**	**100,0**
		§ 2920	Subwencje ogólne z budżetu państwa	21 418 955	21 418 955	100,0
	rozdział 75802 Uzupełnienie subwencji ogólnej dla powiatów			**0**	**112 241**	**0,0**
		§ 2760	Środki na uzupełnienie dochodów powiatów	0	112 241	0,0
	rozdział 75803 Część wyrównawcza subwencji ogólnej dla powiatów			**6 786 061**	**6 786 061**	**100,0**
		§ 2920	Subwencje ogólne z budżetu państwa	6 786 061	6 786 061	100,0
	rozdział 75814 Różne rozliczenia finansowe			**5 000**	**14 157**	**283,1**
		§ 0920	Pozostałe odsetki - oprocentowane środki na rachunku bankowym	5 000	14 157	283,1
	rozdział 78532 Część równoważąca subwencji ogólnej dla powiatów			**1 540 284**	**1 540 284**	**100,0**
		§ 2920	Subwencje ogólne z budżetu państwa	1 540 284	1 540 284	100,0
dział 801 Oświata i wychowanie				**643 396**	**733 438**	**114,0**
	rozdział 80102 Szkoły podstawowe specjalne			**116 231**	**116 362**	**100,1**
		§ 0830	Wpływy z usług - co., energia, wywóz nieczystości	45 660	45 662	100,0
		§ 0920	Pozostałe odsetki - oprocentowane środki na rachunku bankowym	0	42	0,0
		§ 0970	Wpływy z różnych dochodów	1 240	1 327	107,0
		§ 2710	wpływy z tytułu pomocy finansowej udzielanej między jst	69 331	69 331	100,0
	rozdział 80114 Zespoły obsługi ekonomiczno-administracyjnej szkół			**31 000**	**30 598**	**98,7**
		§ 0920	Pozostałe odsetki - oprocentowane środki na rachunku bankowym	0	16	0,0
		§ 0970	Wpływy z różnych dochodów - obsługa KZP pracowników oświaty	31 000	30 582	98,7
	rozdział 80120 Licea ogólnokształcące			**13 716**	**14 264**	**104,0**
		§ 0920	Pozostałe odsetki - oprocentowane środki na rachunku bankowym	0	22	0,0
		§ 0970	Wpływy z różnych dochodów	0	526	0,0
		§ 8545	Środki pochodzące z Norweskiego Mechanizmu Finansowego	13 716	13 716	100,0
	rozdział 80130 Szkoły zawodowe			**199 564**	**200 922**	**100,7**
		§ 0920	Pozostałe odsetki - oprocentowane środki na rachunku bankowym	0	84	0,0
		§ 0970	Wpływy z różnych dochodów	0	1 274	0,0
		§ 8545	Środki pochodzące z Norweskiego Mechanizmu Finansowego	199 564	199 564	100,0
	rozdział 80140 Centra kształcenia ustawicznego i praktycznego oraz ośrodki dokształcania zawodowego			**61 855**	**150 491**	**243,3**
		§ 0920	Pozostałe odsetki - oprocentowane środki na rachunku bankowym	0	0	0,0
		§ 0970	Wpływy z różnych dochodów	61 855	61 923	100,1
		§ 6208	Dotacje rozwojowe	0	88 567	0,0
	rozdział 80195 Pozostała działalność			**211 039**	**210 811**	**99,9**
		§ 0929	Pozostałe odsetki - oprocentowane środki na rachunku bankowym	0	44	0,0
		§ 2008	Dotacje rozwojowe oraz środki na finansowanie Wspólnej Polityki Rolnej	175 471	175 471	100,0
		§ 2009	Dotacje rozwojowe oraz środki na finansowanie	6 028	6 028	100,0

			Wspólnej Polityki Rolnej			
		§ 2130	Dotacje celowe otrzymane z budżetu państwa na realizację bieżących zadań powiatu	29 540	29 268	99,1
	rozdział 80197 Gospodarstwa pomocnicze			**9 991**	**9 991**	**100,0**
		§ 2380	Wpływy do budżetu części zysku gospodarstwa pomocniczego	9 991	9 991	100,0
dział 851 Ochrona zdrowia				**7 236 036**	**7 236 036**	**100,0**
	rozdział 85111 Szpitale ogólne			**5 200 000**	**5 200 000**	**100,0**
		§ 6430	Dotacje celowe otrzymane z budżetu państwa na realizację inwestycji własnych powiatu	5 200 000	5 200 000	100,0
	rozdział 85156 Składki na ubezpieczenia zdrowotne oraz świadczenia dla osób nieobjętych obowiązkiem ubezpieczenia zdrowotnego			**2 036 036**	**2 036 036**	**100,0**
		§ 2110	Dotacje celowe otrzymane z budżetu państwa na zadania bieżące z zakresu administracji rządowej oraz inne zadania zlecone ustawami realizowane przez powiat	2 036 036	2 036 036	100,0
dział 852 Pomoc społeczna				**10 256 991**	**10 284 579**	**100,3**
	rozdział 85201 Placówki opiekuńczo-wychowawcze			**732 020**	**755 817**	**103,3**
		§ 0920	Pozostałe odsetki - oprocentowane środki na rachunku bankowym	0	16	0,0
		§ 0970	Wpływy z różnych dochodów	0	79	0,0
		§ 2130	Dotacje celowe otrzymane z budżetu państwa na realizację bieżących zadań powiatu	19 500	19 500	100,0
		§ 2310	Dotacje celowe otrzymane z gminy na zadania bieżące realizowane na podstawie porozumień	336 000	444 699	132,4
		§ 2320	Dotacje celowe otrzymane z powiatów na zadania bieżące realizowane na podstawie porozumień	336 520	251 523	74,7
		§ 6430	Dotacje celowe otrzymane z budżetu państwa na realizację inwestycji własnych powiatu	40 000	40 000	100,0
	rozdział 85202 Domy pomocy społecznej			**8 971 710**	**8 971 819**	**100,0**
		§ 0580	Grzywny i inne kary pieniężne	11 894	11 893	100,0
		§ 0690	Wpływy z różnych opłat	4 520	4 520	100,0
		§ 0830	Wpływy z usług – odpłatność pensjonariuszy za pobyt w DPS	1 719 240	1 719 355	100,0
		§ 0920	Pozostałe odsetki - oprocentowane środki na rachunku bankowym	1 375	1 371	99,7
		§ 0970	Wpływy z różnych dochodów - zwroty kosztów wyżywienia za rok poprzedni, wynagrodzeń z tyt. terminowych wpłat podatku dochodowego od osób fizycznych oraz składek ZUS	3 281	3 281	100,0
		§ 2130	Dotacje celowe otrzymane z budżetu państwa na realizację bieżących zadań własnych powiatu	7 091 400	7 091 400	100,0
		§ 6430	Dotacje celowe otrzymane z budżetu państwa na realizację inwestycji własnych powiatu	140 000	140 000	100,0
	rozdział 85203 Ośrodki wsparcia			**282 080**	**284 968**	**101,0**
		§ 0920	Pozostałe odsetki - oprocentowane środki na rachunku bankowym	0	18	0,0
		§ 2110	Dotacje celowe otrzymane z budżetu państwa na zadania bieżące z zakresu administracji rządowej oraz inne zadania zlecone ustawami realizowane przez powiat	237 719	237 719	100,0
		§ 2360	Dochody jednostek samorządu terytorialnego związane z realizacją zadań z zakresu administracji rządowej oraz innych zadań zleconych ustawami	0	170	0,0
		§ 6260	Dotacje otrzymane z funduszy celowych na finansowanie kosztów realizacji inwestycji	44 361	47 061	106,1
	rozdział 85204 Rodziny zastępcze			**62 025**	**65 677**	**105,9**
		§ 2310	Dotacje celowe otrzymane z gminy na zadania bieżące realizowane na podstawie porozumień	25 391	25 762	101,5
		§ 2320	Dotacje celowe otrzymane z powiatów na zadania bieżące realizowane na podstawie porozumień	36 634	39 915	109,0

	rozdział 85218 Powiatowe centra pomocy rodzinie			**209 156**	**206 298**	**98,6**
		§ 0690	Wpływy z różnych opłat - obsługa PFRON	27 156	26 967	99,3
		§ 0920	Pozostałe odsetki - oprocentowane środki na rachunku bankowym	0	10	0,0
		§ 0928	Pozostałe odsetki - oprocentowane środki na rachunku bankowym	0	6	0,0
		§ 0970	Wpływy z różnych dochodów - zwroty kosztów wyżywienia za rok poprzedni, wynagrodzeń z tyt. terminowych wpłat podatku dochodowego od osób fizycznych oraz składek ZUS	0	75	0,0
		§ 2008	Dotacje rozwojowe	170 000	167 241	98,4
		§ 2009	Dotacje rozwojowe	9 000	9 000	100,0
		§ 2130	Dotacje celowe otrzymane z budżetu państwa na realizację bieżących zadań własnych powiatu	3 000	3 000	100,0
dział 853 Pozostałe zadania w zakresie polityki społecznej				**634 988**	**635 497**	**100,1**
	rozdział 85333 Powiatowe urzędy pracy			**540 263**	**540 796**	**100,1**
		§ 0690	Wpływy z różnych opłat - obsługa PFRON	3 683	4 250	115,4
		§ 0920	Pozostałe odsetki - oprocentowane środki na rachunku bankowym	200	136	68,2
		§ 0928	Pozostałe odsetki - oprocentowane środki na rachunku bankowym	0	23	0,0
		§ 0970	Wpływy z różnych dochodów - wynagrodzeń z tyt. terminowych wpłat podatku dochodowego od osób fizycznych oraz składek ZUS	240	247	102,9
		§ 2008	Dotacje rozwojowe	122 740	122 740	100,0
		§ 2690	Środki z Funduszu Pracy otrzymane przez powiat z przeznaczeniem na finansowanie kosztów wynagrodzenia i składek na ubezpieczenia społeczne pracowników powiatowego urzędu pracy	413 400	413 400	100,0
	rozdział 85395 Pozostała działalność			**94 725**	**94 701**	**100,0**
		§ 2440	Dotacje otrzymane z funduszy celowych na realizację zadań bieżących jst.	68 963	68 938	100,0
		§ 6260	Dotacje otrzymane z funduszy celowych na finansowanie kosztów realizacji inwestycji	25 762	25 762	100,0
dział 854 Edukacyjna opieka wychowawcza				**722 918**	**719 648**	**99,5**
	rozdział 85403 Specjalne ośrodki szkolno - wychowawcze			**10 400**	**10 400**	**100,0**
		§ 2130	Dotacje celowe otrzymane z budżetu państwa na realizację bieżących zadań własnych powiatu	10 400	10 400	100,0
	rozdział 85406 Poradnie psychologiczno - pedagogiczne			**0**	**99**	**0,0**
		§ 0920	Pozostałe odsetki - oprocentowane środki na rachunku bankowym	0	7	0,0
		§ 0970	Wpływy z różnych dochodów - wynagrodzeń z tyt. terminowych wpłat podatku dochodowego od osób fizycznych oraz składek ZUS	0	92	0,0
	rozdział 85420 Młodzieżowe ośrodki wychowawcze			**712 518**	**709 149**	**99,5**
		§ 2120	Dotacje celowe otrzymane z budżetu państwa na zadania bieżące realizowane przez powiat na podstawie porozumień z organami administracji rządowej	296 035	292 665	98,9
		§ 2710	wpływy z tytułu pomocy finansowej udzielanej między jst	330 669	330 669	100,0
		§ 8545	Środki pochodzące z Norweskiego Mechanizmu Finansowego	85 814	85 815	100,0

2) Dochody związane z realizacją zadań z zakresu administracji rządowej oraz innych zadań zleconych ustawami realizowane przez powiat

Wyszczególnienie				plan	wykonanie	wskaźnik
				6 672 826	**6 672 518**	**100,0**
dział 010 Rolnictwo i łowiectwo				**130 000**	**129 702**	**99,8**
	rozdział 01005 Prace geodezyjno-urządzeniowe na potrzeby rolnictwa			**130 000**	**129 702**	**99,8**
		§ 2110	Dotacje celowe otrzymane z budżetu państwa na zadania bieżące z zakresu administracji rządowej oraz inne zadania zlecone ustawami realizowane przez powiat	130 000	129 702	99,8
dział 700 Gospodarka mieszkaniowa				**23 000**	**23 000**	**100,0**
	rozdział 70005 Gospodarka gruntami i nieruchomościami			**23 000**	**23 000**	**100,0**
		§ 2110	Dotacje celowe otrzymane z budżetu państwa na zadania bieżące z zakresu administracji rządowej oraz inne zadania zlecone ustawami realizowane przez powiat	23 000	23 000	100,0
dział 710 Działalność usługowa				**554 857**	**554 857**	**100,0**
	rozdział 71012 Ośrodki dokumentacji geodezyjnej i kartograficznej			**121 000**	**121 000**	**100,0**
		§ 2110	Dotacje celowe otrzymane z budżetu państwa na zadania bieżące z zakresu administracji rządowej oraz inne zadania zlecone ustawami realizowane przez powiat	121 000	121 000	100,0
	rozdział 71013 Prace geodezyjne i kartograficzne (nieinwestycyjne)			**100 000**	**100 000**	**100,0**
		§ 2110	Dotacje celowe otrzymane z budżetu państwa na zadania bieżące z zakresu administracji rządowej oraz inne zadania zlecone ustawami realizowane przez powiat	100 000	100 000	100,0
	rozdział 71015 Nadzór budowlany			**333 857**	**333 857**	**100,0**
		§ 2110	Dotacje celowe otrzymane z budżetu państwa na zadania bieżące z zakresu administracji rządowej oraz inne zadania zlecone ustawami realizowane przez powiat	333 857	333 857	100,0
d) dział 750 Administracja publiczna				**186 553**	**186 553**	**100,0**
	rozdział 75011 Urzędy wojewódzkie			**161 285**	**161 285**	**100,0**
		§ 2110	Dotacje celowe otrzymane z budżetu państwa na zadania bieżące z zakresu administracji rządowej oraz inne zadania zlecone ustawami realizowane przez powiat	161 285	161 285	100,0
	rozdział 75045 Kwalifikacja wojskowa			**25 268**	**25 268**	**100,0**
		§ 2110	Dotacje celowe otrzymane z budżetu państwa na zadania bieżące z zakresu administracji rządowej oraz inne zadania zlecone ustawami realizowane przez powiat	25 268	25 268	100,0
dział 754 Bezpieczeństwo publiczne i ochrona przeciwpożarowa				**3 504 661**	**3 504 651**	**100,0**
	rozdział 75411 Komendy powiatowe Państwowej Straży Pożarnej			**3 504 661**	**3 504 651**	**100,0**
		§ 2110	Dotacje celowe otrzymane z budżetu państwa na zadania bieżące z zakresu administracji rządowej oraz inne zadania zlecone ustawami realizowane przez powiat	3 154 661	3 154 661	100,0
		§ 6410	Dotacje celowe otrzymane z budżetu państwa na inwestycje z zakresu administracji rządowej	350 000	349 990	100,0
dział 851 Ochrona zdrowia				**2 036 036**	**2 036 036**	**100,0**
	rozdział 85156 Składki na ubezpieczenia zdrowotne oraz świadczenia dla osób nieobjętych obowiązkiem ubezpieczenia zdrowotnego			**2 036 036**	**2 036 036**	**100,0**
		§ 2110	Dotacje celowe otrzymane z budżetu państwa na zadania bieżące z zakresu administracji rządowej oraz inne zadania zlecone ustawami realizowane przez powiat	2 036 036	2 036 036	100,0
dział 852 Pomoc społeczna				**237 719**	**237 719**	**100,0**
	rozdział 85203 Ośrodki wsparcia			**237 719**	**237 719**	**100,0**

		§ 2110	Dotacje celowe otrzymane z budżetu państwa na zadania bieżące z zakresu administracji rządowej oraz inne zadania zlecone ustawami realizowane przez powiat	237 719	237 719	100,0

3) WYDATKI

Wyszczególnienie				plan	wykonanie	wskaźnik
				74 824 336	**73 839 322**	**98,7**
dział 010 Rolnictwo i łowiectwo				**130 000**	**129 702**	**99,8**
	rozdział 01005 Prace geodezyjno-urządzeniowe na potrzeby rolnictwa			**130 000**	**129 702**	**99,8**
	Wydatki związane z realizacją zadań statutowych			130 000	129 702	99,8
		§ 4300	Zakup usług pozostałych	130 000	129 702	99,8
dział 020 Leśnictwo				**662 003**	**644 550**	**97,4**
	rozdział 02002 Nadzór nad gospodarką leśną			**212 875**	**195 423**	**91,8**
	Wynagrodzenia i składki od nich naliczane			57 600	46 001	79,9
		§ 4010	Wynagrodzenia osobowe pracowników	47 000	37 597	80,0
		§ 4040	Dodatkowe wynagrodzenie roczne	1 400	1 337	95,5
		§ 4110	Składki na ubezpieczenia społeczne	7 400	6 080	82,2
		§ 4120	Składki na Fundusz Pracy	1 800	987	54,8
	Wydatki związane z realizacją zadań statutowych			142 028	136 175	95,9
		§ 4210	Zakup materiałów i wyposażenia	3 801	1 529	40,2
		§ 4280	Zakup usług zdrowotnych	1 000	0	0,0
		§ 4300	Zakup usług pozostałych	105 675	102 982	97,5
		§ 4410	Podróże służbowe krajowe	25 000	25 143	100,6
		§ 4750	Zakup akcesoriów komputerowych, w tym programów i licencji	6 552	6 521	99,5
	Inwestycje i zakupy inwestycyjne			13 247	13 247	100,0
		§ 6060	Wydatki na zakupy inwestycyjne	13 247	13 247	100,0
	rozdział 02095 Pozostała działalność			**449 128**	**449 127**	**100,0**
		§ 3030	Różne wydatki na rzecz osób fizycznych	449 128	449 127	100,0
dział 600 Transport i łączność				**17 319 660**	**17 275 327**	**99,7**
	rozdział 60014 Drogi publiczne powiatowe			**13 358 602**	**13 338 752**	**99,9**
	Wynagrodzenia i składki od nich naliczane			391 600	391 205	99,9
		§ 4010	Wynagrodzenia osobowe pracowników	310 260	310 013	99,9
		§ 4040	Dodatkowe wynagrodzenie roczne	22 740	22 731	100,0
		§ 4110	Składki na ubezpieczenia społeczne	50 800	50 684	99,8
		§ 4120	Składki na Fundusz Pracy	7 800	7 777	99,7
	Wydatki związane z realizacją zadań statutowych			1 443 869	1 428 675	98,9
		§ 4210	Zakup materiałów i wyposażenia	112 358	112 305	100,0
		§ 4260	Zakup energii	19 670	19 376	98,5
		§ 4270	Zakup usług remontowych	681 155	681 154	100,0
		§ 4280	Zakup usług zdrowotnych	168	168	100,0
		§ 4300	Zakup usług pozostałych	599 410	585 052	97,6
		§ 4350	Zakup usług dostępu do sieci internet	702	701	99,9
		§ 4360	Opłaty z tytułu zakupu usług telekomunikacyjnych telefonii komórkowej	2 800	2 701	96,5
		§ 4370	Opłaty z tytułu zakupu usług telekomunikacyjnych telefonii stacjonarnej	2 700	2 455	90,9
		§ 4410	Podróże służbowe krajowe	200	93	46,5
		§ 4430	Różne opłaty i składki	2 610	2 610	100,0
		§ 4440	Odpisy na zakładowy fundusz świadczeń socjalnych	8 670	8 667	100,0
		§ 4480	Podatek od nieruchomości	2 530	2 525	99,8
		§ 4520	Opłaty na rzecz budżetów jednostek samorządu terytorialnego	590	583	98,8

		§ 4610	Koszty postępowania sądowego i prokuratorskiego	3 920	3 920	100,0
		§ 4700	Szkolenia pracowników niebędących członkami korpusu służby cywilnej	1 369	1 369	100,0
		§ 4740	Zakup materiałów papierniczych do sprzętu drukarskiego i urządzeń kserograficznych	700	679	97,0
		§ 4750	Zakup akcesoriów komputerowych, w tym programów i licencji	4 317	4 317	100,0
	Świadczenia na rzecz osób fizycznych			1 182	1 181	99,9
		§ 3020	Wydatki osobowe niezaliczone do wynagrodzeń	1 182	1 181	99,9
	Inwestycje i zakupy inwestycyjne			11 521 951	11 517 691	100,0
		§ 6050	Wydatki inwestycyjne jednostek budżetowych	3 578 895	3 574 762	99,9
		§ 6058	Wydatki inwestycyjne jednostek budżetowych	5 540 505	5 540 505	100,0
		§ 6059	Wydatki inwestycyjne jednostek budżetowych	2 380 641	2 380 641	100,0
		§ 6060	Wydatki na zakupy inwestycyjne	21 910	21 783	99,4
	rozdział 60016 Drogi publiczne gminne			**540 150**	**533 538**	**98,8**
		§ 2710	Dotacja celowa na pomoc finansową udzielaną między jst na dofinansowanie własnych zadań bieżących	30 000	30 000	100,0
	Inwestycje i zakupy inwestycyjne			510 150	503 538	98,7
		§ 6300	Dotacja celowa na pomoc finansową udzieloną między jednostkami samorządu terytorialnego na dofinansowanie własnych zadań inwestycyjnych i zakupów inwestycyjnych (dotacja dla Gminy Stary Dzików)	510 150	503 538	98,7
	rozdział 60078 Usuwanie skutków klęsk żywiołowych			**3 420 908**	**3 403 037**	**99,5**
		§ 6050	Wydatki inwestycyjne jednostek budżetowych	3 420 908	3 403 037	99,5
dział 700 Gospodarka mieszkaniowa				**1 514 553**	**1 355 078**	**89,5**
	rozdział 70004 Różne jednostki obsługi gospodarki mieszkaniowej			**1 273 440**	**1 214 064**	**95,3**
	Wynagrodzenia i składki od nich naliczane			526 300	517 295	98,3
		§ 4010	Wynagrodzenia osobowe pracowników	412 090	411 092	99,8
		§ 4040	Dodatkowe wynagrodzenie roczne	28 910	28 910	100,0
		§ 4110	Składki na ubezpieczenia społeczne	66 600	66 033	99,1
		§ 4120	Składki na Fundusz Pracy	10 700	10 675	99,8
		§ 4170	Wynagrodzenia bezosobowe	8 000	585	7,3
	Wydatki związane z realizacją zadań statutowych			733 540	685 787	93,5
		§ 4210	Zakup materiałów i wyposażenia	149 298	145 837	97,7
		§ 4260	Zakup energii	164 500	148 473	90,3
		§ 4270	Zakup usług remontowych	180 000	169 346	94,1
		§ 4280	Zakup usług zdrowotnych	1 500	1 040	69,3
		§ 4300	Zakup usług pozostałych	99 000	88 777	89,7
		§ 4360	Opłaty z tytułu zakupu usług telekomunikacyjnych telefonii komórkowej	1 500	1 438	95,9
		§ 4410	Podróże służbowe krajowe	680	207	30,4
		§ 4430	Różne opłaty i składki	8 500	7 905	93,0
		§ 4440	Odpisy na zakładowy fundusz świadczeń socjalnych	20 001	20 001	100,0
		§ 4480	Podatek od nieruchomości	90 000	89 749	99,7
		§ 4510	Opłaty na rzecz budżetu państwa	2 021	2 021	100,0
		§ 4530	Podatek od towarów i usług (VAT)	7 500	3 318	44,2
		§ 4610	Koszty postępowania sądowego i prokuratorskiego	1 420	1 209	85,1
		§ 4700	Szkolenia pracowników niebędących członkami korpusu służby cywilnej	4 700	4 230	90,0
		§ 4740	Zakup materiałów papierniczych do sprzętu drukarskiego i urządzeń kserograficznych	1 000	333	33,3
		§ 4750	Zakup akcesoriów komputerowych, w tym programów i licencji	1 920	1 903	99,1
	Świadczenia na rzecz osób fizycznych			13 600	10 982	80,8
		§ 3020	Wydatki osobowe niezaliczone do wynagrodzeń	13 600	10 982	80,8
	rozdział 70005 Gospodarka gruntami i nieruchomościami			**241 113**	**141 014**	**58,5**

	Wynagrodzenia i składki od nich naliczane			3 763	3 763	100,0
		§ 4170	Wynagrodzenia bezosobowe	3 763	3 763	100,0
	Wydatki związane z realizacją zadań statutowych			37 350	28 921	77,4
		§ 4300	Zakup usług pozostałych	11 350	8 798	77,5
		§ 4340	Zakup usług remontowo - konserwatorskich	26 000	20 123	77,4
		§ 4520	Opłaty na rzecz budżetów jst	27	27	100,0
	Inwestycje i zakupy inwestycyjne			200 000	108 330	54,2
		§ 6050	Wydatki inwestycyjne jednostek budżetowych	200 000	108 330	54,2
dział 710 Działalność usługowa				**554 857**	**554 857**	**100,0**
	rozdział 71012 Ośrodki dokumentacji geodezyjnej i kartograficznej			**121 000**	**121 000**	**100,0**
	Wynagrodzenia i składki od nich naliczane			117 602	117 602	100,0
		§ 4010	Wynagrodzenia osobowe pracowników	92 379	92 379	100,0
		§ 4040	Dodatkowe wynagrodzenie roczne	6 968	6 968	100,0
		§ 4110	Składki na ubezpieczenia społeczne	15 827	15 827	100,0
		§ 4120	Składki na Fundusz Pracy	2 428	2 428	100,0
	Wydatki związane z realizacją zadań statutowych			2 591	2 591	100,0
		§ 4210	Zakup materiałów i wyposażenia	11	11	100,0
		§ 4280	zakup usług zdrowotnych	80	80	100,0
		§ 4440	Odpisy na zakładowy fundusz świadczeń socjalnych	2 500	2 500	100,0
	Świadczenia na rzecz osób fizycznych			807	807	100,0
		§ 3020	Wydatki osobowe niezaliczone do wynagrodzeń	807	807	100,0
	rozdział 71013 Prace geodezyjne i kartograficzne (nieinwestycyjne)			**100 000**	**100 000**	**100,0**
	Wydatki związane z realizacją zadań statutowych			100 000	100 000	100,0
		§ 4300	Zakup usług pozostałych	100 000	100 000	100,0
	rozdział 71015 Nadzór budowlany			**333 857**	**333 857**	**100,0**
	Wynagrodzenia i składki od nich naliczane			258 318	258 317	100,0
		§ 4010	Wynagrodzenia osobowe pracowników	75 658	75 658	100,0
		§ 4020	Wynagrodzenia osobowe członków korpusu służby cywilnej	129 733	129 733	100,0
		§ 4040	Dodatkowe wynagrodzenie roczne	13 800	13 799	100,0
		§ 4110	Składki na ubezpieczenia społeczne	33 742	33 742	100,0
		§ 4120	Składki na Fundusz Pracy	5 385	5 385	100,0
	Wydatki związane z realizacją zadań statutowych			75 217	75 219	100,0
		§ 4210	Zakup materiałów i wyposażenia	22 301	22 304	100,0
		§ 4260	Zakup energii	1 361	1 361	100,0
		§ 4280	Zakup usług zdrowotnych	200	200	100,0
		§ 4300	Zakup usług pozostałych	19 846	19 846	100,0
		§ 4350	Zakup usług dostępu do sieci internet	716	716	100,0
		§ 4360	Opłaty z tytułu zakupu usług telekomunikacyjnych telefonii komórkowej	764	764	100,0
		§ 4370	Opłaty z tytułu zakupu usług telekomunikacyjnych telefonii stacjonarnej	1 556	1 555	99,9
		§ 4400	Opłaty za administrowanie i czynsze za budynki, lokalne i pomieszczenia garażowe	14 311	14 311	100,0
		§ 4410	Podróże służbowe krajowe	984	984	100,0
		§ 4430	Różne opłaty i składki	1 945	1 945	100,0
		§ 4440	Odpisy na zakładowy fundusz świadczeń socjalnych	6 117	6 117	100,0
		§ 4550	Szkolenia członków korpusu służby cywilnej	2 390	2 390	100,0
		§ 4700	Szkolenia pracowników niebędących członkami korpusu służby cywilnej	1 130	1 130	100,0
		§ 4740	Zakup materiałów papierniczych do sprzętu drukarskiego i urządzeń kserograficznych	97	97	100,0
		§ 4750	Zakup akcesoriów komputerowych, w tym programów i licencji	1 499	1 499	100,0
	Świadczenia na rzecz osób fizycznych			322	321	99,7
		§ 3020	Wydatki osobowe niezaliczone do wynagrodzeń	322	321	99,7
dział 750 Administracja publiczna				**5 929 862**	**5 559 594**	**93,8**

	rozdział 75011 Urzędy wojewódzkie			**195 516**	**195 514**	**100,0**
	Wynagrodzenia i składki od nich naliczane			195 516	195 514	100,0
		§ 4010	Wynagrodzenia osobowe pracowników	156 999	156 999	100,0
		§ 4040	Dodatkowe wynagrodzenie roczne	10 407	10 407	100,0
		§ 4110	Składki na ubezpieczenia społeczne	24 637	24 636	100,0
		§ 4120	Składki na Fundusz Pracy	3 473	3 472	100,0
	rozdział 75019 Rady powiatów			**213 000**	**206 277**	**96,8**
	Wydatki związane z realizacją zadań statutowych			15 426	8 703	56,4
		§ 4210	Zakup materiałów i wyposażenia	9 256	6 763	73,1
		§ 4300	Zakup usług pozostałych	2 000	568	28,4
		§ 4360	Opłaty z tytułu zakupu usług telekomunikacyjnych telefonii komórkowej	1 470	468	31,8
		§ 4410	Podróże służbowe krajowe	500	0	0,0
		§ 4420	Podróże służbowe zagraniczne	1 700	904	53,2
		§ 4700	Szkolenia pracowników niebędących członkami korpusu służby cywilnej	500	0	0,0
	Świadczenia na rzecz osób fizycznych			197 574	197 574	100,0
		§ 3030	Różne wydatki na rzecz osób fizycznych	197 574	197 574	100,0
	rozdział 75020 Starostwa powiatowe			**4 234 663**	**3 912 357**	**92,4**
	Wynagrodzenia i składki od nich naliczane			2 825 084	2 655 646	94,0
		§ 4010	Wynagrodzenia osobowe pracowników	2 255 566	2 100 165	93,1
		§ 4040	Dodatkowe wynagrodzenie roczne	151 218	151 218	100,0
		§ 4110	Składki na ubezpieczenia społeczne	360 000	347 584	96,6
		§ 4120	Składki na Fundusz Pracy	58 300	56 679	97,2
	Wydatki związane z realizacją zadań statutowych			1 337 399	1 190 418	89,0
		§ 4140	Wpłaty na Państwowy Fundusz Rehabilitacji Osób Niepełnosprawnych	12 000	3 296	27,5
		§ 4210	Zakup materiałów i wyposażenia	173 619	136 278	78,5
		§ 4280	Zakup usług zdrowotnych	5 000	2 740	54,8
		§ 4300	Zakup usług pozostałych	822 739	762 835	92,7
		§ 4350	Zakup usług dostępu do sieci internet	25 000	22 071	88,3
		§ 4360	Opłaty z tytułu zakupu usług telekomunikacyjnych telefonii komórkowej	22 000	21 018	95,5
		§ 4370	Opłaty z tytułu zakupu usług telekomunikacyjnych telefonii stacjonarnej	38 000	30 965	81,5
		§ 4380	Zakup usług obejmujących tłumaczenia	46	45	97,8
		§ 4410	Podróże służbowe krajowe	10 000	8 317	83,2
		§ 4420	Podróże służbowe zagraniczne	5 000	3 808	76,2
		§ 4430	Różne opłaty i składki	41 000	30 658	74,8
		§ 4440	Odpisy na zakładowy fundusz świadczeń socjalnych	73 700	73 670	100,0
		§ 4510	Opłaty na rzecz budżetu państwa	50	22	44,0
		§ 4530	Podatek od towarów i usług (VAT)	500	1	0,2
		§ 4560	Odsetki od dotacji wykorzystanych niezgodnie z przeznaczeniem	200	0	0,0
		§ 4570	Odsetki od nieterminowych wpłat z tytułu pozostałych podatków i opłat	180	0	0,0
		§ 4580	Pozostałe odsetki	200	0	0,0
		§ 4600	Kary i odszkodowania wypłacane na rzecz osób prawnych i innych jednostek organizacyjnych	22 000	22 000	100,0
		§ 4610	Koszty postępowania sądowego i prokuratorskiego	165	164	99,4
		§ 4700	Szkolenia pracowników niebędących członkami korpusu służby cywilnej	13 000	12 819	98,6
		§ 4740	Zakup materiałów papierniczych do sprzętu drukarskiego i urządzeń kserograficznych	15 000	11 435	76,2
		§ 4750	Zakup akcesoriów komputerowych, w tym programów i licencji	58 000	48 276	83,2
		§ 6300	Dotacje celowa na pomoc finansową udzielaną między jednostkami samorządu terytorialnego na	5 000	5 000	100,0

			dofinansowanie własnych zadań inwestycyjnych i zakupów inwestycyjnych			
	Świadczenia na rzecz osób fizycznych			22 150	22 150	100,0
		§ 3020	Wydatki osobowe niezaliczone do wynagrodzeń	22 150	22 150	100,0
	dotacje			16 000	10 113	63,2
		§ 2710	Dotacja celowa na pomoc finansową udzielaną między jst na dofinansowanie własnych zadań bieżących	16 000	10 113	63,2
	Inwestycje i zakupy inwestycyjne			34 030	34 030	100,0
		§ 6050	Wydatki inwestycyjne jednostek budżetowych	24 400	24 400	100,0
		§ 6060	Wydatki na zakupy inwestycyjne jednostek budżetowych	4 630	4 630	100,0
		§ 6300	Dotacja celowa na pomoc finansową udzielaną między jst na dofinansowanie własnych zadań bieżących	5 000	5 000	100,0
	rozdział 75045 Kwalifikacja wojskowa			**26 683**	**26 683**	**100,0**
	Wynagrodzenia i składki od nich naliczane			19 337	19 337	100,0
		§ 4110	Składki na ubezpieczenia społeczne	634	634	100,0
		§ 4120	Składki na Fundusz Pracy	103	103	100,0
		§ 4170	Wynagrodzenia bezosobowe	18 600	18 600	100,0
	Wydatki związane z realizacją zadań statutowych			7 346	7 346	100,0
		§ 4210	Zakup materiałów i wyposażenia	1 057	1 057	100,0
		§ 4280	Zakup usług zdrowotnych	1 415	1 415	100,0
		§ 4400	Opłaty za administrowanie i czynsze za budynki, lokalne i pomieszczenia garażowe	4 800	4 800	100,0
		§ 4740	Zakup materiałów papierniczych do sprzętu drukarskiego i urządzeń kserograficznych	74	74	100,0
	rozdział 75075 Promocja jednostek samorządu terytorialnego			**110 000**	**99 862**	**90,8**
	Dotacje na zadania bieżące			20 000	20 000	100,0
		§ 2830	Dotacja celowa z budżetu na finansowanie lub dofinansowanie zadań zleconych do realizacji pozostałym jednostkom niezaliczanym do sektora finansów publicznych	20 000	20 000	100,0
	Wydatki związane z realizacją zadań statutowych			90 000	79 862	88,7
		§ 4210	Zakup materiałów i wyposażenia	24 717	14 580	59,0
		§ 4300	Zakup usług pozostałych	65 283	65 283	100,0
	rozdział 75095 Pozostała działalność			**1 150 000**	**1 118 901**	**97,3**
	Wydatki związane z realizacją zadań statutowych			627 840	596 741	95,0
		§ 4018	Wynagrodzenia osobowe pracowników	40 517	32 482	80,2
		§ 4019	Wynagrodzenia osobowe pracowników	17 000	15 998	94,1
		§ 4118	Składki na ubezpieczenia społeczne	7 000	4 958	70,8
		§ 4119	Składki na ubezpieczenia społeczne	4 000	2 363	59,1
		§ 4128	Składki na Fundusz Pracy	2 000	804	40,2
		§ 4129	Składki na Fundusz Pracy	1 000	383	38,3
		§ 4218	Zakup materiałów i wyposażenia	365 097	365 097	100,0
		§ 4219	Zakup materiałów i wyposażenia	140 228	140 227	100,0
		§ 4308	Zakup usług pozostałych	4 000	1 763	44,1
		§ 4309	Zakup usług pozostałych	2 000	677	33,9
		§ 4358	Zakup dostępu do sieci internet	35 000	23 112	66,0
		§ 4359	Zakup dostępu do sieci internet	9 998	8 877	88,8
	Inwestycje i zakupy inwestycyjne			522 160	522 160	100,0
		§ 6058	Wydatki inwestycyjne jednostek budżetowych	377 261	377 261	100,0
		§ 6059	Wydatki inwestycyjne jednostek budżetowych	144 899	144 899	100,0
dział 752 Obrona narodowa				**3 000**	**256**	**8,5**
	rozdział 75212 Pozostałe wydatki obronne			**3 000**	**256**	**8,5**
	Wydatki związane z realizacją zadań statutowych			3 000	256	8,5
		§ 4210	Zakup materiałów i wyposażenia	1 500	256	17,1

		§ 4300	Zakup usług pozostałych	1 500	0	0,0
dział 754 Bezpieczeństwo publiczne i ochrona przeciwpożarowa				**3 716 661**	**3 716 651**	**100,0**
	rozdział 75411 Komendy powiatowe Państwowej Straży Pożarnej			**3 716 661**	**3 716 651**	**100,0**
	Wynagrodzenia i składki od nich naliczane			2 607 451	2 607 449	100,0
		§ 4010	Wynagrodzenia osobowe pracowników	20 000	20 000	100,0
		§ 4020	Wynagrodzenia osobowe członków korpusu służby cywilnej	30 563	30 563	100,0
		§ 4040	Dodatkowe wynagrodzenie roczne	0	0	0,0
		§ 4050	Uposażenia żołnierzy zawodowych i nadterminowych oraz funkcjonariuszy	2 144 781	2 144 781	100,0
		§ 4060	Pozostałe należności żołnierzy zawodowych i nadterminowych oraz funkcjonariuszy	228 686	228 686	100,0
		§ 4070	Dodatkowe uposażenia roczne dla żołnierzy zawodowych oraz nagrody roczne dla funkcjonariuszy	173 760	173 760	100,0
		§ 4110	Składki na ubezpieczenia społeczne	8 048	8 047	100,0
		§ 4120	Składki na Fundusz Pracy	1 237	1 236	99,9
		§ 4170	Wynagrodzenia bezosobowe	376	376	
	Wydatki związane z realizacją zadań statutowych			384 652	384 654	100,0
		§ 4180	Równoważniki pieniężne i ekwiwalenty dla żołnierzy i funkcjonariuszy	96 425	96 425	100,0
		§ 4210	Zakup materiałów i wyposażenia	121 214	121 224	100,0
		§ 4220	Zakup środków żywności	673	672	99,9
		§ 4230	Zakup leków, wyrobów medycznych i produktów biobójczych	436	436	99,9
		§ 4250	Zakup sprzętu i uzbrojenia	15 644	15 643	100,0
		§ 4260	Zakup energii	48 515	48 515	100,0
		§ 4270	Zakup usług remontowych	22 340	22 340	100,0
		§ 4280	Zakup usług zdrowotnych	14 345	14 345	100,0
		§ 4300	Zakup usług pozostałych	31 057	31 057	100,0
		§ 4350	Zakup usług dostępu do sieci internet	1 865	1 864	100,0
		§ 4360	Opłaty z tytułu zakupu usług telekomunikacyjnych telefonii komórkowej	4 832	4 831	100,0
		§ 4370	Opłaty z tytułu zakupu usług telekomunikacyjnych telefonii stacjonarnej	7 252	7 251	100,0
		§ 4410	Podróże służbowe krajowe	2 903	2 902	100,0
		§ 4430	Różne opłaty i składki	2 122	2 122	100,0
		§ 4440	Odpisy na zakładowy fundusz świadczeń socjalnych	2 164	2 163	100,0
		§ 4480	Podatek od nieruchomości	7 827	7 827	100,0
		§ 4510	Opłaty na rzecz budżetu państwa	334	334	100,0
		§ 4740	Zakup materiałów papierniczych do sprzętu drukarskiego i urządzeń kserograficznych	999	999	100,0
		§ 4750	Zakup akcesoriów komputerowych, w tym programów i licencji	3 705	3 705	100,0
	Wydatki na zakupy inwestycyjne			562 000	561 990	100,0
		§ 6050	Wydatki inwestycyjne jednostek budżetowych	350 000	349 990	100,0
		§ 6060	Wydatki na zakupy inwestycyjne	212 000	212 000	100,0
	świadczenia na rzecz osób fizycznych			162 558	162 557	100,0
		§ 3070	Wydatki osobowe niezaliczane do uposażeń wypłacane żołnierzom i funkcjonariuszom	162 558	162 557	100,0
dział 757 Obsługa długu publicznego				**1 113 188**	**925 920**	**83,2**
	rozdział 75702 Obsługa papierów wartościowych, kredytów i pożyczek jednostek samorządu terytorialnego			**1 113 188**	**925 920**	**83,2**
	Wydatki związane z realizacją zadań statutowych			1 113 188	925 920	83,2
		§ 8070	Odsetki i dyskonto od skarbowych papierów wartościowych, kredytów i pożyczek oraz innych instrumentów finansowych, związanych z obsługą długu krajowego	1 113 188	925 920	83,2

dział 801 Oświata i wychowanie				**15 138 789**	**15 087 074**	**99,7**
	rozdział 80102 Szkoły podstawowe specjalne			**3 132 160**	**3 132 159**	**100,0**
	Wynagrodzenia i składki od nich naliczane			2 996 460	2 996 459	100,0
		§ 4010	Wynagrodzenia osobowe pracowników	2 371 110	2 371 110	100,0
		§ 4040	Dodatkowe wynagrodzenie roczne	176 031	176 031	100,0
		§ 4110	Składki na ubezpieczenia społeczne	388 183	388 182	100,0
		§ 4120	Składki na Fundusz Pracy	61 136	61 136	100,0
	Wydatki związane z realizacją zadań statutowych			135 700	135 700	100,0
		§ 4440	Odpisy na zakładowy fundusz świadczeń socjalnych	135 700	135 700	100,0
	rozdział 80114 Zespoły obsługi ekonomiczno-administracyjnej szkół			**515 000**	**515 000**	**100,0**
	Wynagrodzenia i składki od nich naliczane			442 000	442 000	100,0
		§ 4010	Wynagrodzenia osobowe pracowników	355 810	355 810	100,0
		§ 4040	Dodatkowe wynagrodzenie roczne	25 490	25 490	100,0
		§ 4110	Składki na ubezpieczenia społeczne	51 790	51 790	100,0
		§ 4120	Składki na Fundusz Pracy	8 910	8 910	100,0
	Wydatki związane z realizacją zadań statutowych			73 000	73 001	100,0
		§ 4210	Zakup materiałów i wyposażenia	25 120	25 120	100,0
		§ 4260	Zakup energii	9 000	9 000	100,0
		§ 4280	Zakup usług zdrowotnych	500	500	100,0
		§ 4300	Zakup usług pozostałych	12 012	12 012	100,0
		§ 4360	Opłaty z tytułu zakupu usług telekomunikacyjnych telefonii komórkowej	1 659	1 659	100,0
		§ 4370	Opłaty z tytułu zakupu usług telekomunikacyjnych telefonii stacjonarnej	2 820	2 820	100,0
		§ 4410	Podróże służbowe krajowe	4 239	4 239	100,0
		§ 4440	Odpisy na zakładowy fundusz świadczeń socjalnych	12 650	12 650	100,0
		§ 4750	Zakup akcesoriów komputerowych, w tym programów i licencji	5 000	5 000	100,0
	rozdział 80120 Licea ogólnokształcące			**3 714 590**	**3 664 011**	**98,6**
	Wynagrodzenia i składki od nich naliczane			2 778 345	2 778 345	100,0
		§ 4010	Wynagrodzenia osobowe pracowników	2 275 906	2 275 906	100,0
		§ 4040	Dodatkowe wynagrodzenie roczne	162 970	162 970	100,0
		§ 4110	Składki na ubezpieczenia społeczne	283 545	283 545	100,0
		§ 4120	Składki na Fundusz Pracy	55 924	55 924	100,0
	Wydatki związane z realizacją zadań statutowych			506 245	506 245	100,0
		§ 4210	Zakup materiałów i wyposażenia	91 833	91 834	100,0
		§ 4240	Zakup pomocy naukowych, dydaktycznych i książek	15 000	15 000	100,0
		§ 4260	Zakup energii	137 534	137 534	100,0
		§ 4280	Zakup usług zdrowotnych	2 200	2 200	0,0
		§ 4300	Zakup usług pozostałych	50 800	50 800	100,0
		§ 4360	Opłaty z tytułu zakupu usług telekomunikacyjnych telefonii komórkowej	1 464	1 464	100,0
		§ 4370	Opłaty z tytułu zakupu usług telekomunikacyjnych telefonii stacjonarnej	5 323	5 323	100,0
		§ 4410	Podróże służbowe krajowe	10 000	10 000	100,0
		§ 4430	Różne opłaty i składki	460	460	100,0
		§ 4440	Odpisy na zakładowy fundusz świadczeń socjalnych	135 210	135 210	100,0
		§ 4580	Odpisy na zakładowy fundusz świadczeń socjalnych	39 321	39 321	100,0
		§ 4610	Koszty postępowania sądowego i prokuratorskiego	15 000	15 000	100,0
		§ 4750	Zakup akcesoriów komputerowych, w tym programów i licencji	2 100	2 100	100,0
	Wydatki na zakupy inwestycyjne			430 000	379 422	88,2
		§ 6050	Wydatki na zakupy inwestycyjne	430 000	379 422	88,2
	rozdział 80130 Szkoły zawodowe			**7 241 256**	**7 241 257**	**100,0**
	Wynagrodzenia i składki od nich naliczane			5 936 668	5 936 670	100,0
		§ 4010	Wynagrodzenia osobowe pracowników	4 696 832	4 696 833	100,0

		§ 4040	Dodatkowe wynagrodzenie roczne		354 121	354 122	100,0
		§ 4110	Składki na ubezpieczenia społeczne		763 594	763 594	100,0
		§ 4120	Składki na Fundusz Pracy		121 621	121 621	100,0
		§ 4170	Wynagrodzenia bezosobowe		500	500	100,0
	Wydatki związane z realizacją zadań statutowych				1 104 726	1 104 725	100,0
		§ 4210	Zakup materiałów i wyposażenia		163 508	163 509	100,0
		§ 4240	Zakup pomocy naukowych, dydaktycznych i książek		58 955	58 955	100,0
		§ 4260	Zakup energii		264 001	264 001	100,0
		§ 4270	Zakup usług remontowych		102 928	102 928	100,0
		§ 4280	Zakup usług zdrowotnych		7 100	7 100	100,0
		§ 4300	Zakup usług pozostałych		140 920	140 920	100,0
		§ 4360	Opłaty z tytułu zakupu usług telekomunikacyjnych telefonii komórkowej		5 775	5 775	100,0
		§ 4370	Opłaty z tytułu zakupu usług telekomunikacyjnych telefonii stacjonarnej		6 222	6 222	100,0
		§ 4410	Podróże służbowe krajowe		15 023	15 022	100,0
		§ 4430	Różne opłaty i składki		6 489	6 489	100,0
		§ 4440	Odpisy na zakładowy fundusz świadczeń socjalnych		324 300	324 300	100,0
		§ 4740	Zakup materiałów papierniczych do sprzętu drukarskiego i urządzeń kserograficznych		1 552	1 552	100,0
		§ 4750	Zakup akcesoriów komputerowych, w tym programów i licencji		7 953	7 953	100,0
	Świadczenia na rzecz osób fizycznych				190 102	190 102	100,0
			§ 3020	Wydatki osobowe niezaliczone do wynagrodzeń	190 102	190 102	100,0
	Wydatki na zakupy inwestycyjne				9 760	9 760	100,0
			§ 6060		9 760	9 760	100,0
	rozdział 80140 Centra kształcenia ustawicznego i praktycznego oraz ośrodki dokształcania zawodowego - ZS Lubaczów				**203 085**	**203 085**	**100,0**
	Wynagrodzenia i składki od nich naliczane				44 168	44 168	100,0
		§ 4010	Wynagrodzenia osobowe pracowników		19 918	19 918	100,0
		§ 4110	Składki na ubezpieczenia społeczne		3 000	3 000	100,0
		§ 4120	Składki na Fundusz Pracy		500	500	100,0
		§ 4170	Wynagrodzenia bezosobowe		20 750	20 750	100,0
	Wydatki związane z realizacją zadań statutowych				41 187	41 187	100,0
		§ 4210	Zakup materiałów i wyposażenia		15 910	15 910	100,0
		§ 4220	Zakup środków żywności		14 500	14 500	100,0
		§ 4300	Zakup usług pozostałych		8 300	8 300	100,0
		§ 4410	Podróże służbowe krajowe		2 477	2 477	100,0
	Wydatki na zakupy inwestycyjne				117 730	117 730	100,0
		§ 6059	Wydatki na zakupy inwestycyjne		117 730	117 730	100,0
	rozdział 80146 Dokształcanie i doskonalenie nauczycieli - ZP Lubaczów				**50 580**	**50 580**	**100,0**
	Wydatki związane z realizacją zadań statutowych				50 580	50 580	100,0
		§ 4300	Zakup usług pozostałych		40 983	40 983	100,0
		§ 4410	Podróże służbowe krajowe		9 597	9 597	100,0
	rozdział 80195 Pozostała działalność				**282 118**	**280 981**	**99,6**
	Wynagrodzenia i składki od nich naliczane				36 193	35 499	98,1
		§ 4010	Wynagrodzenia bezosobowe		24 189	24 189	100,0
		§ 4110	Składki na ubezpieczenia społeczne		3 717	3 717	100,0
		§ 4118	Składki na ubezpieczenia społeczne		4 359	4 359	100,0
		§ 4119	Składki na ubezpieczenia społeczne		150	150	99,8
		§ 4120	Składki na Fundusz Pracy		603	602	99,9
		§ 4128	Składki na Fundusz Pracy		707	707	100,0
		§ 4129	Składki na Fundusz Pracy		24	24	100,0

		§ 4170	Wynagrodzenia bezosobowe		2 444	1 750	71,6
	Wydatki związane z realizacją zadań statutowych				245 925	245 483	99,8
		§ 4178	Wynagrodzenia bezosobowe		47 535	47 535	100,0
		§ 4179	Wynagrodzenia bezosobowe		1 633	1 633	100,0
		§ 4210	Zakup materiałów i wyposażenia		658	216	32,9
		§ 4218	Zakup materiałów i wyposażenia		12 207	12 207	100,0
		§ 4219	Zakup materiałów i wyposażenia		855	855	100,0
		§ 4308	Zakup usług pozostałych		109 593	109 593	100,0
		§ 4309	Zakup usług pozostałych		6 991	6 991	100,0
		§ 4379	Opłaty z tytułu zakupu usług telekomunikacyjnych telefonii stacjonarnej		696	696	100,0
		§ 4440	Odpisy na zakładowy fundusz świadczeń socjalnych		65 240	65 240	100,0
		§ 4749	Zakup materiałów papierniczych do sprzętu drukarskiego i urządzeń kserograficznych		108	108	99,6
		§ 4758	Zakup akcesoriów komputerowych, w tym programów i licencji		152	152	99,9
		§ 4759	Zakup akcesoriów komputerowych, w tym programów i licencji		257	257	100,0
dział 851 Ochrona zdrowia					**7 256 364**	**7 256 363**	**100,0**
	rozdział 85111 Szpitale ogólne				**5 219 520**	**5 219 520**	**100,0**
	Wydatki związane z realizacją zadań statutowych				19 520	19 520	100,0
				4390 zakup usług obejmujących wykonanie ekspertyz, analiz i opinii	19 520	19 520	100,0
	Inwestycje i zakupy inwestycyjne				5 200 000	5 200 000	100,0
			§ 6220	dotacje celowe z budżetu na finansowanie lub dofinansowanie kosztów realizacji inwestycji i zakupów inwestycyjnych jednostek sektora finansów publicznych	5 200 000	5 200 000	100,0
	rozdział 85156 Składki na ubezpieczenia zdrowotne oraz świadczenia dla osób nieobjętych obowiązkiem ubezpieczenia zdrowotnego				**2 036 036**	**2 036 036**	**100,0**
	Wydatki związane z realizacją zadań statutowych				2 036 036	2 036 036	100,0
		§ 2580	Dotacja podmiotowa z budżetu dla jednostek niezaliczanych do sektora finansów publicznych		13 057	13 057	100,0
		§ 4130	Składki na ubezpieczenie zdrowotne		2 012 926	2 012 926	100,0
		§ 4430	Różne opłaty i składki		10 053	10 053	100,0
	Rozdział 85195 Pozostała działalność				**808**	**807**	**99,9**
	Wydatki związane z realizacją zadań statutowych				808	807	99,9
		§ 4210	Zakup materiałów i wyposażenia		803	803	99,9
		§ 4300	Zakup usług pozostałych		5	5	97,6
dział 852 Pomoc społeczna					**11 523 679**	**11 389 903**	**98,8**
	rozdział 85201 Placówki opiekuńczo-wychowawcze				**1 258 762**	**1 187 483**	**94,3**
	Wynagrodzenia i składki od nich naliczane				542 652	542 652	100,0
		§ 4010	Wynagrodzenia osobowe pracowników		433 844	433 844	100,0
		§ 4040	Dodatkowe wynagrodzenie roczne		26 814	26 814	100,0
		§ 4110	Składki na ubezpieczenia społeczne		71 679	71 679	100,0
		§ 4120	Składki na Fundusz Pracy		10 315	10 315	100,0
	Wydatki związane z realizacją zadań statutowych				315 740	315 740	100,0
		§ 4210	Zakup materiałów i wyposażenia		153 000	153 000	100,0
		§ 4220	Zakup środków żywności		69 000	69 000	100,0
		§ 4230	Zakup leków, wyrobów medycznych i produktów biobójczych		4 700	4 700	100,0
		§ 4260	Zakup energii		22 300	22 300	100,0
		§ 4280	Zakup usług zdrowotnych		398	398	100,0
		§ 4300	Zakup usług pozostałych		33 000	33 000	100,0

		§ 4370	Opłaty z tytułu zakupu usług telekomunikacyjnych telefonii stacjonarnej	5 160	5 160	100,0
		§ 4410	Podróże służbowe krajowe	4 000	4 000	100,0
		§ 4430	Różne opłaty i składki	60	60	100,0
		§ 4440	Odpisy na zakładowy fundusz świadczeń socjalnych	24 000	24 000	100,0
		§ 4520	Opłaty na rzecz budżetów jednostek samorządu terytorialnego	122	122	
	Świadczenia na rzecz osób fizycznych			40 699	38 747	95,2
		§ 3110	Świadczenia społeczne	40 699	38 747	95,2
	Dotacje na zadanie bieżące			259 671	190 344	73,3
		§ 2310	Dotacje celowe przekazane gminie na zadania bieżące realizowane na podstawie porozumień między jednostkami samorządu terytorialnego	81 566	58 540	71,8
		§ 2320	Dotacje celowe przekazane dla powiatu na zadania bieżące realizowane na podstawie porozumień między jednostkami samorządu terytorialnego	178 105	131 804	74,0
	Inwestycje i zakupy inwestycyjne			100 000	100 000	100,0
		§ 6050	Wydatki inwestycyjne jednostek budżetowych	100 000	100 000	100,0
	rozdział 85202 Domy pomocy społecznej			**8 971 710**	**8 971 654**	**100,0**
	Wynagrodzenia i składki od nich naliczane			4 333 453	4 333 452	100,0
		§ 4010	Wynagrodzenia osobowe pracowników	3 396 756	3 396 756	100,0
		§ 4040	Dodatkowe wynagrodzenie roczne	275 244	275 244	100,0
		§ 4110	Składki na ubezpieczenia społeczne	558 807	558 806	100,0
		§ 4120	Składki na Fundusz Pracy	83 771	83 771	100,0
		§ 4170	Wynagrodzenia bezosobowe	18 875	18 875	100,0
	Wydatki związane z realizacją zadań statutowych			1 691 903	1 691 851	100,0
		§ 4210	Zakup materiałów i wyposażenia	389 820	390 045	100,1
		§ 4220	Zakup środków żywności	550 000	549 694	99,9
		§ 4230	Zakup leków, wyrobów medycznych i produktów biobójczych	52 573	52 572	100,0
		§ 4260	Zakup energii	177 000	176 998	100,0
		§ 4270	Zakup usług remontowych	32 663	32 662	100,0
		§ 4280	Zakup usług zdrowotnych	21 132	21 132	100,0
		§ 4300	Zakup usług pozostałych	78 100	78 168	100,1
		§ 4340	Zakup usług remontowo - konserwatorskich	199 833	199 832	
		§ 4350	Zakup usług dostępu do sieci internet	2 100	2 100	100,0
		§ 4360	Opłaty z tytułu zakupu usług telekomunikacyjnych telefonii komórkowej	4 700	4 678	99,5
		§ 4370	Opłaty z tytułu zakupu usług telekomunikacyjnych telefonii stacjonarnej	6 490	6 490	100,0
		§ 4390	zakup usług obejmujących wykonanie ekspertyz analiz i opinii	8 188	8 188	
		§ 4410	Podróże służbowe krajowe	5 042	5 041	100,0
		§ 4430	Różne opłaty i składki	5 892	5 892	100,0
		§ 4440	Odpisy na zakładowy fundusz świadczeń socjalnych	146 006	146 006	100,0
		§ 4500	Pozostałe podatki na rzecz budżetów jednostek samorządu terytorialnego	660	660	100,0
		§4520	Opłaty na rzecz budżetów jednostek samorządu terytorialnego	800	792	99,0
		§4610	Koszty postępowania sądowego i prokuratorskiego	595	595	
		§ 4700	Szkolenia pracowników niebędących członkami korpusu służby cywilnej	3 622	3 622	100,0
		§ 4740	Zakup materiałów papierniczych do sprzętu drukarskiego i urządzeń kserograficznych	1 068	1 068	100,0
		§ 4750	Zakup akcesoriów komputerowych, w tym programów i licencji	5 619	5 619	100,0
	Świadczenia na rzecz osób fizycznych			5 000	5 000	100,0
		§ 3020	Wydatki osobowe niezaliczone do wynagrodzeń	5 000	5 000	100,0

	Inwestycje i zakupy inwestycyjne			233 379	233 376	100,0
		§ 6050	Wydatki inwestycyjne jednostek budżetowych	14 040	14 038	100,0
		§ 6580	Wydatki inwestycyjne dotyczące obiektów zabytkowych będących w użytkowaniu jednostek budżetowych	219 339	219 338	100,0
	Dotacje na zadanie bieżące			2 707 975	2 707 975	100,0
		§ 2580	Dotacja podmiotowa z budżetu dla jednostek niezaliczanych do sektora finansów publicznych	2 657 975	2 657 975	100,0
		§ 6230	Dotacje celowe z budżetu na finansowanie lub dofinansowane kosztów realizacji inwestycji i zakupów inwestycyjnych jednostek niezaliczanych do sektora finansów publicznych	50 000	50 000	100,0
	rozdział 85203 Ośrodki wsparcia			**370 195**	**337 841**	**91,3**
	Wynagrodzenia i składki od nich naliczane			165 243	165 244	100,0
		§ 4010	Wynagrodzenia osobowe pracowników	128 227	128 227	100,0
		§ 4040	Dodatkowe wynagrodzenie roczne	8 636	8 636	100,0
		§ 4110	Składki na ubezpieczenia społeczne	21 328	21 328	100,0
		§ 4120	Składki na Fundusz Pracy	2 992	2 992	100,0
		§ 4170	Wynagrodzenia bezosobowe	4 060	4 060	100,0
	Wydatki związane z realizacją zadań statutowych			78 476	78 475	100,0
		§ 4210	Zakup materiałów i wyposażenia	14 436	14 434	100,0
		§ 4260	Zakup energii	18 663	18 663	100,0
		§ 4280	Zakup usług zdrowotnych	200	200	100,0
		§ 4300	Zakup usług pozostałych	36 511	36 511	100,0
		§ 4350	Zakup usług dostępu do sieci internet	360	360	100,0
		§ 4370	Opłaty z tytułu zakupu usług telekomunikacyjnych telefonii stacjonarnej	1 040	1 040	100,0
		§ 4410	Podróże służbowe krajowe	155	155	100,0
		§ 4430	Różne opłaty i składki	133	133	100,0
		§ 4440	Odpisy na zakładowy fundusz świadczeń socjalnych	6 000	6 000	100,0
		§ 4480	Podatek od nieruchomości	438	438	100,0
		§ 4700	Szkolenia członków korpusu służby cywilnej	160	160	100,0
		§ 4750	Zakup akcesoriów komputerowych, w tym programów i licencji	380	380	100,0
	Inwestycje i zakupy inwestycyjne			126 476	94 122	74,4
		§ 6050	Wydatki inwestycyjne jednostek budżetowych	126 476	94 122	74,4
	rozdział 85204 Rodziny zastępcze			**366 736**	**345 853**	**94,3**
	Dotacje na zadanie bieżące			21 740	21 740	100,0
		§ 2310	Dotacje celowe przekazane gminie na zadania bieżące realizowane na podstawie porozumień między jednostkami samorządu terytorialnego	9 882	9 882	100,0
		§ 2320	Dotacje celowe przekazane dla powiatu na zadania bieżące realizowane na podstawie porozumień między jednostkami samorządu terytorialnego	11 858	11 858	100,0
	Świadczenia na rzecz osób fizycznych			344 996	324 113	93,9
		§ 3110	Świadczenia społeczne	344 996	324 113	93,9
	rozdział 85218 Powiatowe centra pomocy rodzinie			**513 338**	**504 196**	**98,2**
	Wynagrodzenia i składki od nich naliczane			305 011	304 337	99,8
		§ 4010	Wynagrodzenia osobowe pracowników	180 906	182 452	100,9
		§ 4018	Wynagrodzenia osobowe pracowników	48 775	47 922	98,3
		§ 4019	Wynagrodzenia osobowe pracowników	9 600	9 599	100,0
		§ 4040	Dodatkowe wynagrodzenie roczne	14 103	14 103	100,0
		§ 4110	Składki na ubezpieczenia społeczne	28 848	27 956	96,9
		§ 4118	Składki na ubezpieczenia społeczne	7 828	7 397	94,5
		§ 4119	Składki na ubezpieczenia społeczne	1 542	1 530	99,2
		§ 4120	Składki na Fundusz Pracy	4 480	4 509	100,6
		§ 4128	Składki na Fundusz Pracy	1 194	1 136	95,1

		§ 4129	Składki na Fundusz Pracy	235	235	100,1
		§ 4170	Wynagrodzenia bezosobowe	7 500	7 500	100,0
	Wydatki związane z realizacją zadań statutowych			178 327	174 156	97,7
		§ 4178	Wynagrodzenia bezosobowe	13 000	13 000	100,0
		§ 4210	Zakup materiałów i wyposażenia	25 394	23 637	93,1
		§ 4218	Zakup materiałów i wyposażenia	7 940	7 940	100,0
		§ 4219	Zakup materiałów i wyposażenia	535	535	99,9
		§ 4260	Zakup energii	8 239	7 399	89,8
		§ 4300	Zakup usług pozostałych	2 651	2 651	100,0
		§ 4308	Zakup usług pozostałych	88 665	87 250	98,4
		§ 4309	Zakup usług pozostałych	9 000	9 000	100,0
		§ 4360	Opłaty z tytułu zakupu usług telekomunikacyjnych telefonii komórkowej	933	933	100,0
		§ 4370	Opłaty z tytułu zakupu usług telekomunikacyjnych telefonii stacjonarnej	4 758	4 758	100,0
		§ 4410	Podróże służbowe krajowe	5 127	5 128	100,0
		§ 4418	Podróże służbowe krajowe	598	598	99,9
		§ 4440	Odpisy na zakładowy fundusz świadczeń socjalnych	8 159	8 001	98,1
		§ 4448	Odpisy na zakładowy fundusz świadczeń socjalnych	2 000	2 000	100,0
		§ 4480	Podatek od nieruchomości	588	588	100,0
		§ 4700	Szkolenia pracowników niebędących członkami korpusu służby cywilnej	740	740	100,0
	Inwestycje i zakupy inwestycyjne			30 000	25 703	85,7
		§ 6050	Wydatki na zakupy inwestycyjne	30 000	25 703	85,7
	rozdział 85220 Jednostki specjalistycznego poradnictwa i ośrodki interwencji kryzysowej			**34 138**	**34 076**	**99,8**
	Wynagrodzenia i składki od nich naliczane			26 538	26 476	99,8
		§ 4010	Wynagrodzenia osobowe pracowników	20 443	20 411	99,8
		§ 4110	Składki na ubezpieczenia społeczne	3 203	3 178	99,2
		§ 4120	Składki na Fundusz Pracy	492	488	99,1
		§ 4170	Wynagrodzenia bezosobowe	2 400	2 400	100,0
	Wydatki związane z realizacją zadań statutowych			7 600	7 600	100,0
		§ 4210	Zakup materiałów i wyposażenia	6 900	6 900	100,0
		§ 4300	Zakup usług pozostałych	700	700	100,0
	rozdział 85226 Ośrodki adopcyjno-opiekuńcze			**8 800**	**8 800**	**100,0**
	Dotacje na zadanie bieżące			8 800	8 800	100,0
		§ 2310	Dotacje celowe przekazane gminie na zadania bieżące realizowane na podstawie porozumień między jednostkami samorządu terytorialnego	8 800	8 800	100,0
dział 853 Pozostałe zadania w zakresie polityki społecznej				**1 915 295**	**1 915 212**	**100,0**
	rozdział 85333 Powiatowe urzędy pracy			**1 720 433**	**1 720 433**	**100,0**
	Wynagrodzenia i składki od nich naliczane			1 534 881	1 534 879	100,0
		§ 4010	Wynagrodzenia osobowe pracowników	1 122 704	1 122 704	100,0
		§ 4018	Wynagrodzenia osobowe pracowników	102 013	102 013	100,0
		§ 4040	Dodatkowe wynagrodzenie roczne	77 946	77 946	100,0
		§ 4048	Dodatkowe wynagrodzenie roczne	787	787	100,0
		§ 4110	Składki na ubezpieczenia społeczne	182 207	182 207	100,0
		§ 4118	Składki na ubezpieczenia społeczne	17 156	17 156	100,0
		§ 4120	Składki na Fundusz Pracy	29 284	29 283	100,0
		§ 4128	Składki na Fundusz Pracy	2 784	2 784	100,0
	Wydatki związane z realizacją zadań statutowych			183 797	183 800	100,0
		§ 4210	Zakup materiałów i wyposażenia	41 654	41 909	100,6
		§ 4260	Zakup energii	59 893	59 893	100,0
		§ 4270	Zakup usług remontowych	4 400	4 375	99,4
		§ 4280	Zakup usług zdrowotnych	2 340	2 340	100,0
		§ 4300	Zakup usług pozostałych	13 934	13 708	98,4

		§ 4360	Opłaty z tytułu zakupu usług telekomunikacyjnych telefonii komórkowej	1 070	1 070	100,0
		§ 4370	Opłaty z tytułu zakupu usług telekomunikacyjnych telefonii stacjonarnej	337	337	99,9
		§ 4410	Podróże służbowe krajowe	1 080	1 080	100,0
		§ 4430	Różne opłaty i składki	3 015	3 014	100,0
		§ 4440	Odpisy na zakładowy fundusz świadczeń socjalnych	47 002	47 002	100,0
		§ 4480	Podatek od nieruchomości	3 962	3 962	100,0
		§ 4700	Szkolenia pracowników niebędących członkami korpusu służby cywilnej	5 110	5 110	100,0
	Świadczenia na rzecz osób fizycznych			1 755	1 754	100,0
		§ 3020	Wydatki osobowe niezaliczone do wynagrodzeń	1 755	1 754	100,0
	rozdział 85395 Pozostała działalność			**194 862**	**194 779**	**100,0**
	Wynagrodzenia i składki od nich naliczane			27 160	27 085	99,7
		§ 4010	Wynagrodzenia osobowe pracowników	21 161	21 157	100,0
		§ 4040	Dodatkowe wynagrodzenie roczne	1 715	1 715	100,0
		§ 4110	Składki na ubezpieczenia społeczne	3 724	3 652	98,1
		§ 4120	Składki na Fundusz Pracy	560	560	100,1
	Wydatki związane z realizacją zadań statutowych			73 337	73 330	100,0
		§ 4210	Zakup materiałów i wyposażenia	58 687	58 680	
		§ 4300	Zakup usług pozostałych	13 250	13 250	100,0
		§ 4430	Różne opłaty i składki	400	400	100,0
		§ 4440	Odpisy na zakładowy fundusz świadczeń socjalnych	1 000	1 000	100,0
	Dotacje na zadanie bieżące			62 352	62 352	100,0
		§ 2580	Dotacja podmiotowa z budżetu dla jednostek niezaliczanych do sektora finansów publicznych	62 352	62 352	100,0
	Inwestycje i zakupy inwestycyjne			32 013	32 012	100,0
		§ 6060	Wydatki na zakupy inwestycyjne	32 013	32 012	100,0
dział 854 Edukacyjna opieka wychowawcza				**6 571 809**	**6 554 220**	**99,7**
	rozdział 85403 Specjalne ośrodki szkolno – wychowawcze			**1 294 961**	**1 294 961**	**100,0**
	Wynagrodzenia i składki od nich naliczane			1 168 661	1 168 661	100,0
		§ 4010	Wynagrodzenia osobowe pracowników	933 917	933 917	100,0
		§ 4040	Dodatkowe wynagrodzenie roczne	60 174	60 174	100,0
		§ 4110	Składki na ubezpieczenia społeczne	150 560	150 560	100,0
		§ 4120	Składki na Fundusz Pracy	24 010	24 011	100,0
	Wydatki związane z realizacją zadań statutowych			126 300	126 300	100,0
		§ 4210	Zakup materiałów i wyposażenia	13 000	13 000	100,0
		§ 4220	Zakup środków żywności	66 500	66 500	100,0
		§ 4440	Odpisy na zakładowy fundusz świadczeń socjalnych	46 800	46 800	100,0
	rozdział 85406 Poradnie psychologiczno-pedagogiczna			**535 408**	**535 408**	**100,0**
	Wynagrodzenia i składki od nich naliczane			479 390	479 391	80,3
		§ 4010	Wynagrodzenia osobowe pracowników	384 950	384 950	6,6
		§ 4040	Dodatkowe wynagrodzenie roczne	25 483	25 483	234,9
		§ 4110	Składki na ubezpieczenia społeczne	59 855	59 855	15,2
		§ 4120	Składki na Fundusz Pracy	9 102	9 102	100,0
	Wydatki związane z realizacją zadań statutowych			56 018	56 017	100,0
		§ 4210	Zakup materiałów i wyposażenia	8 724	8 723	100,0
		§ 4240	Zakup pomocy naukowych, dydaktycznych i książek	1 006	1 006	100,0
		§ 4260	Zakup energii	18 088	18 088	100,0
		§ 4280	Zakup usług zdrowotnych	526	526	100,0
		§ 4300	Zakup usług pozostałych	3 860	3 860	100,0
		§ 4370	Opłaty z tytułu zakupu usług telekomunikacyjnych telefonii stacjonarnej	2 230	2 230	100,0
		§ 4410	Podróże służbowe krajowe	1 150	1 150	100,0
		§ 4430	Różne opłaty i składki	80	80	100,0

		§ 4440	Odpisy na zakładowy fundusz świadczeń socjalnych	19 610	19 610	100,0
		§ 4750	Zakup akcesoriów komputerowych, w tym programów i licencji	744	744	100,0
	rozdział 85410 Internaty i bursy szkolne			**1 029 238**	**1 029 238**	**100,0**
	Wynagrodzenia i składki od nich naliczane			768 859	768 859	100,0
		§ 4010	Wynagrodzenia osobowe pracowników	611 269	611 269	100,0
		§ 4040	Dodatkowe wynagrodzenie roczne	46 616	46 615	100,0
		§ 4110	Składki na ubezpieczenia społeczne	95 769	95 769	100,0
		§ 4120	Składki na Fundusz Pracy	15 205	15 206	100,0
	Wydatki związane z realizacją zadań statutowych			244 890	244 890	100,0
		§ 4210	Zakup materiałów i wyposażenia	33 050	33 050	100,0
		§ 4260	Zakup energii	156 916	156 915	100,0
		§ 4280	Zakup usług zdrowotnych	456	456	
		§ 4300	Zakup usług pozostałych	19 995	19 995	100,0
		§ 4370	Opłaty z tytułu zakupu usług telekomunikacyjnych telefonii stacjonarnej	373	373	100,0
		§ 4440	Odpisy na zakładowy fundusz świadczeń socjalnych	34 100	34 100	100,0
	Świadczenia na rzecz osób fizycznych			15 489	15 489	100,0
		§ 3020	Wydatki osobowe niezaliczone do wynagrodzeń	15 489	15 489	100,0
	rozdział 85415 Pomoc materialna dla uczniów			**31 000**	**31 000**	**100,0**
	Wydatki związane z realizacją zadań statutowych			31 000	31 000	100,0
		§ 3240	Stypendia dla uczniów	31 000	31 000	100,0
	rozdział 85420 Młodzieżowe ośrodki wychowawcze			**3 631 187**	**3 613 598**	**99,5**
	Wynagrodzenia i składki od nich naliczane			2 030 626	2 030 376	100,0
		§ 4010	Wynagrodzenia osobowe pracowników	1 626 705	1 626 704	100,0
		§ 4040	Dodatkowe wynagrodzenie roczne	114 145	114 145	100,0
		§ 4110	Składki na ubezpieczenia społeczne	245 697	245 697	100,0
		§ 4120	Składki na Fundusz Pracy	40 079	40 079	100,0
		§ 4170	Wynagrodzenia bezosobowe	4 000	3 752	93,8
	Wydatki związane z realizacją zadań statutowych			1 600 561	1 582 145	98,8
		§ 4210	Zakup materiałów i wyposażenia	369 635	365 809	99,0
		§ 4220	Zakup środków żywności	84 464	84 464	100,0
		§ 4230	Zakup leków, wyrobów medycznych i produktów biobójczych	10 399	10 399	100,0
		§ 4260	Zakup energii	203 921	203 921	100,0
		§ 4270	Zakup usług remontowych	708 418	693 829	97,9
		§ 4280	Zakup usług zdrowotnych	8 269	8 269	100,0
		§ 4300	Zakup usług pozostałych	107 100	107 100	100,0
		§ 4360	Opłaty z tytułu zakupu usług telekomunikacyjnych telefonii komórkowej	6 600	6 600	100,0
		§ 4370	Opłaty z tytułu zakupu usług telekomunikacyjnych telefonii stacjonarnej	6 702	6 702	100,0
		§ 4410	Podróże służbowe krajowe	9 643	9 643	100,0
		§ 4430	Różne opłaty i składki	4 260	4 260	100,0
		§ 4440	Odpisy na zakładowy fundusz świadczeń socjalnych	79 600	79 600	100,0
		§ 4750	Zakup akcesoriów komputerowych, w tym programów i licencji	1 550	1 550	100,0
	Dotacje na zadania bieżące			0	1 076	0,0
		§ 2910	zwrot dotacji wykorzystanej niezgodnie z przeznaczeniem lub pobranych w nadmiernej wysokości	0	1 076	0,0
	rozdział 85446 Dokształcanie i doskonalenie nauczycieli			**16 945**	**16 945**	**100,0**
	Wydatki związane z realizacją zadań statutowych			16 945	16 945	100,0
		§ 4300	Zakup usług pozostałych	13 637	13 637	100,0
		§ 4410	Podróże służbowe krajowe	3 308	3 308	100,0
	rozdział 85495 Pozostała działalność			**33 070**	**33 070**	**100,0**
	Wydatki związane z realizacją zadań statutowych			33 070	33 070	100,0

		§ 4440	Odpisy na zakładowy fundusz świadczeń socjalnych			33 070	33 070	100,0
dział 921 Kultura i ochrona dziedzictwa narodowego						**1 413 616**	**1 413 616**	**100,0**
	rozdział 92113 Centra kultury i sztuki					**314 000**	**314 000**	**100,0**
	Dotacje na zadanie bieżące					314 000	314 000	100,0
		§ 2480	Dotacja podmiotowa z budżetu dla samorządowej instytucji kultury			291 000	291 000	100,0
		§ 6220	Dotacje celowe z budżetu na finansowanie lub dofinansowane kosztów realizacji inwestycji i zakupów inwestycyjnych jednostek niezaliczanych do sektora finansów publicznych			23 000	23 000	100,0
	rozdział 92116 Biblioteki					**184 300**	**184 300**	**100,0**
	Dotacje na zadanie bieżące					184 300	184 300	100,0
		§ 2480	Dotacja podmiotowa z budżetu dla samorządowej instytucji kultury			184 300	184 300	100,0
	rozdział 92118 Muzea					**915 316**	**915 316**	**100,0**
	Dotacje na zadanie bieżące					915 316	915 316	100,0
		§ 2480	Dotacja podmiotowa z budżetu dla samorządowej instytucji kultury			915 316	915 316	100,0
Dział 926 Kultura fizyczna i sport						**61 000**	**61 000**	**100,0**
	rozdział 92601 Obiekty sportowe					**4 000**	**4 000**	**100,0**
	Dotacje na zadanie bieżące					4 000	4 000	100,0
		§ 6050	Wydatki inwestycyjne jednostek budżetowych			4 000	4 000	100,0
	rozdział 92605 Zadania z zakresu kultury fizycznej i sportu					**57 000**	**57 000**	**100,0**
	Dotacje na zadanie bieżące					57 000	57 000	100,0
		§ 2480	Dotacja podmiotowa z budżetu dla samorządowej instytucji kultury			57 000	57 000	100,0

4) Wydatki związane z realizacją zadań z zakresu administracji rządowej oraz innych zadań zleconych ustawami realizowane przez powiat

Wyszczególnienie				**plan**	**wykonanie**	**wskaźnik**
				6 672 826	**6 672 518**	**100,0**
dział 010 Rolnictwo i łowiectwo				**130 000**	**129 702**	**99,8**
	rozdział 01005 Prace geodezyjno-urządzeniowe na potrzeby rolnictwa			**130 000**	**129 702**	**99,8**
	Wydatki związane z realizacją zadań statutowych			130 000	129 702	99,8
		§ 4300	Zakup usług pozostałych	130 000	129 702	99,8
dział 700 Gospodarka mieszkaniowa				**23 000**	**23 000**	**100,0**
	rozdział 70005 Gospodarka gruntami i nieruchomościami			**23 000**	**23 000**	**100,0**
	Wynagrodzenia i składki od nich naliczane			2 233	2 233	100,0
		§ 4170	Wynagrodzenia bezosobowe	2 233	2 233	100,0
	Wydatki związane z realizacją zadań statutowych			20 767	20 767	100,0
		§ 4300	Zakup usług pozostałych	8 740	8 740	100,0
		§ 4340	Zakup usług remontowo - konserwatorskich	12 000	12 000	100,0
		§ 4520	Opłaty na rzecz budżetów jst	27	27	100,0
dział 710 Działalność usługowa				**554 857**	**554 857**	**100,0**
	rozdział 71012 Ośrodki dokumentacji geodezyjnej i kartograficznej			**121 000**	**121 000**	**100,0**
	Wynagrodzenia i składki od nich naliczane			117 602	117 602	100,0
		§ 4010	Wynagrodzenia osobowe pracowników	92 379	92 379	100,0
		§ 4040	Dodatkowe wynagrodzenie roczne	6 968	6 968	100,0
		§ 4110	Składki na ubezpieczenia społeczne	15 827	15 827	100,0
		§ 4120	Składki na Fundusz Pracy	2 428	2 428	100,0
	Wydatki związane z realizacją zadań statutowych			2 591	2 591	100,0
		§ 4210	Zakup materiałów i wyposażenia	11	11	100,0
		§ 4280	zakup usług zdrowotnych	80	80	100,0

		§ 4440	Odpisy na zakładowy fundusz świadczeń socjalnych	2 500	2 500	100,0
	Świadczenia na rzecz osób fizycznych			807	807	100,0
		§ 3020	Wydatki osobowe niezaliczone do wynagrodzeń	807	807	100,0
	rozdział 71013 Prace geodezyjne i kartograficzne (nieinwestycyjne)			**100 000**	**100 000**	**100,0**
	Wydatki związane z realizacją zadań statutowych			100 000	100 000	100,0
		§ 4300	Zakup usług pozostałych	100 000	100 000	**100,0**
	rozdział 71015 Nadzór budowlany			**333 857**	**333 857**	**100,0**
	Wynagrodzenia i składki od nich naliczane			258 318	258 317	100,0
		§ 4010	Wynagrodzenia osobowe pracowników	75 658	75 658	100,0
		§ 4020	Wynagrodzenia osobowe członków korpusu służby cywilnej	129 733	129 733	100,0
		§ 4040	Dodatkowe wynagrodzenie roczne	13 800	13 799	100,0
		§ 4110	Składki na ubezpieczenia społeczne	33 742	33 742	100,0
		§ 4120	Składki na Fundusz Pracy	5 385	5 385	100,0
	Wydatki związane z realizacją zadań statutowych			75 217	75 219	100,0
		§ 4210	Zakup materiałów i wyposażenia	22 301	22 304	100,0
		§ 4260	Zakup energii	1 361	1 361	100,0
		§ 4280	Zakup usług zdrowotnych	200	200	100,0
		§ 4300	Zakup usług pozostałych	19 846	19 846	100,0
		§ 4350	Zakup usług dostępu do sieci internet	716	716	100,0
		§ 4360	Opłaty z tytułu zakupu usług telekomunikacyjnych telefonii komórkowej	764	764	100,0
		§ 4370	Opłaty z tytułu zakupu usług telekomunikacyjnych telefonii stacjonarnej	1 556	1 555	99,9
		§ 4400	Opłaty za administrowanie i czynsze za budynki, lokalne i pomieszczenia garażowe	14 311	14 311	100,0
		§ 4410	Podróże służbowe krajowe	984	984	100,0
		§ 4430	Różne opłaty i składki	1 945	1 945	100,0
		§ 4440	Odpisy na zakładowy fundusz świadczeń socjalnych	6 117	6 117	100,0
		§ 4550	Szkolenia członków korpusu służby cywilnej	2 390	2 390	100,0
		§ 4700	Szkolenia pracowników niebędących członkami korpusu służby cywilnej	1 130	1 130	100,0
		§ 4740	Zakup materiałów papierniczych do sprzętu drukarskiego i urządzeń kserograficznych	97	97	100,0
		§ 4750	Zakup akcesoriów komputerowych, w tym programów i licencji	1 499	1 499	100,0
	Świadczenia na rzecz osób fizycznych			322	321	99,7
		§ 3020	Wydatki osobowe niezaliczone do wynagrodzeń	322	321	99,7
dział 750 Administracja publiczna				**186 553**	**186 553**	**100,0**
	rozdział 75011 Urzędy wojewódzkie			**161 285**	**161 285**	**100,0**
	Wynagrodzenia i składki od nich naliczane			161 285	161 285	100,0
		§ 4010	Wynagrodzenia osobowe pracowników	137 207	137 207	100,0
		§ 4110	Składki na ubezpieczenia społeczne	23 578	23 578	100,0
		§ 4120	Składki na Fundusz Pracy	500	500	100,0
	rozdział 75045 Kwalifikacja wojskowa			**25 268**	**25 268**	**100,0**
	Wynagrodzenia i składki od nich naliczane			19 337	19 337	100,0
		§ 4110	Składki na ubezpieczenia społeczne	634	634	100,0
		§ 4120	Składki na Fundusz Pracy	103	103	100,0
		§ 4170	Wynagrodzenia bezosobowe	18 600	18 600	100,0
	Wydatki związane z realizacją zadań statutowych			5 931	5 931	100,0
		§ 4210	Zakup materiałów i wyposażenia	1 057	1 057	100,0
		§ 4400	Opłaty za administrowanie i czynsze za budynki, lokalne i pomieszczenia garażowe	4 800	4 800	100,0
		§ 4740	Zakup materiałów papierniczych do sprzętu drukarskiego i urządzeń kserograficznych	74	74	100,0
dział 754 Bezpieczeństwo publiczne i ochrona przeciwpożarowa				**3 504 661**	**3 504 651**	**100,0**
	rozdział 75411 Komendy powiatowe Państwowej Straży Pożarnej			**3 504 661**	**3 504 651**	**100,0**

	Wynagrodzenia i składki od nich naliczane			2 607 451	2 607 449	100,0
		§ 4010	Wynagrodzenia osobowe pracowników	20 000	20 000	100,0
		§ 4020	Wynagrodzenia osobowe członków korpusu służby cywilnej	30 563	30 563	100,0
		§ 4040	Dodatkowe wynagrodzenie roczne	0	0	0,0
		§ 4050	Uposażenia żołnierzy zawodowych i nadterminowych oraz funkcjonariuszy	2 144 781	2 144 781	100,0
		§ 4060	Pozostałe należności żołnierzy zawodowych i nadterminowych oraz funkcjonariuszy	228 686	228 686	100,0
		§ 4070	Dodatkowe uposażenia roczne dla żołnierzy zawodowych oraz nagrody roczne dla funkcjonariuszy	173 760	173 760	100,0
		§ 4110	Składki na ubezpieczenia społeczne	8 048	8 047	100,0
		§ 4120	Składki na Fundusz Pracy	1 237	1 236	99,9
		§ 4170	Wynagrodzenia bezosobowe	376	376	100,0
	Wydatki związane z realizacją zadań statutowych			384 652	384 654	100,0
		§ 4180	Równoważniki pieniężne i ekwiwalenty dla żołnierzy i funkcjonariuszy	96 425	96 425	100,0
		§ 4210	Zakup materiałów i wyposażenia	121 214	121 224	100,0
		§ 4220	Zakup środków żywności	673	672	99,9
		§ 4230	Zakup leków, wyrobów medycznych i produktów biobójczych	436	436	99,9
		§ 4250	Zakup sprzętu i uzbrojenia	15 644	15 643	100,0
		§ 4260	Zakup energii	48 515	48 515	100,0
		§ 4270	Zakup usług remontowych	22 340	22 340	100,0
		§ 4280	Zakup usług zdrowotnych	14 345	14 345	100,0
		§ 4300	Zakup usług pozostałych	31 057	31 057	100,0
		§ 4350	Zakup usług dostępu do sieci internet	1 865	1 864	100,0
		§ 4360	Opłaty z tytułu zakupu usług telekomunikacyjnych telefonii komórkowej	4 832	4 831	100,0
		§ 4370	Opłaty z tytułu zakupu usług telekomunikacyjnych telefonii stacjonarnej	7 252	7 251	100,0
		§ 4410	Podróże służbowe krajowe	2 903	2 902	100,0
		§ 4430	Różne opłaty i składki	2 122	2 122	100,0
		§ 4440	Odpisy na zakładowy fundusz świadczeń socjalnych	2 164	2 163	100,0
		§ 4480	Podatek od nieruchomości	7 827	7 827	100,0
		§ 4510	Opłaty na rzecz budżetu państwa	334	334	100,0
		§ 4740	Zakup materiałów papierniczych do sprzętu drukarskiego i urządzeń kserograficznych	999	999	100,0
		§ 4750	Zakup akcesoriów komputerowych, w tym programów i licencji	3 705	3 705	100,0
	Wydatki na zakupy inwestycyjne			350 000	349 990	100,0
		§ 6050	Wydatki inwestycyjne jednostek budżetowych	350 000	349 990	100,0
	świadczenia na rzecz osób fizycznych			162 558	162 557	100,0
		§ 3070	Wydatki osobowe niezaliczane do uposażeń wypłacane żołnierzom i funkcjonariuszom	162 558	162 557	100,0
dział 851 Ochrona zdrowia				**2 036 036**	**2 036 036**	**100,0**
	rozdział 85156 Składki na ubezpieczenia zdrowotne oraz świadczenia dla osób nieobjętych obowiązkiem ubezpieczenia zdrowotnego			**2 036 036**	**2 036 036**	**100,0**
	Wydatki związane z realizacją zadań statutowych			2 036 036	2 036 036	100,0
		§ 2580	Dotacja podmiotowa z budżetu dla jednostek niezaliczanych do sektora finansów publicznych	13 057	13 057	100,0
		§ 4130	Składki na ubezpieczenie zdrowotne	2 012 926	2 012 926	100,0
		§ 4430	Różne opłaty i składki	10 053	10 053	100,0
dział 852 Pomoc społeczna				**237 719**	**237 719**	**100,0**
	rozdział 85203 Ośrodki wsparcia			**237 719**	**237 719**	**100,0**
	Wynagrodzenia i składki od nich naliczane			165 243	165 244	100,0
		§ 4010	Wynagrodzenia osobowe pracowników	128 227	128 227	100,0

		§ 4040	Dodatkowe wynagrodzenie roczne	8 636	8 636	100,0
		§ 4110	Składki na ubezpieczenia społeczne	21 328	21 328	100,0
		§ 4120	Składki na Fundusz Pracy	2 992	2 992	100,0
		§ 4170	Wynagrodzenia bezosobowe	4 060	4 060	100,0
	Wydatki związane z realizacją zadań statutowych			72 476	72 475	100,0
		§ 4210	Zakup materiałów i wyposażenia	13 236	13 234	100,0
		§ 4260	Zakup energii	18 663	18 663	100,0
		§ 4280	Zakup usług zdrowotnych	200	200	100,0
		§ 4300	Zakup usług pozostałych	31 711	31 711	100,0
		§ 4350	Zakup usług dostępu do sieci internet	360	360	100,0
		§ 4370	Opłaty z tytułu zakupu usług telekomunikacyjnych telefonii stacjonarnej	1 040	1 040	100,0
		§ 4410	Podróże służbowe krajowe	155	155	100,0
		§ 4430	Różne opłaty i składki	133	133	100,0
		§ 4440	Odpisy na zakładowy fundusz świadczeń socjalnych	6 000	6 000	100,0
		§ 4480	Podatek od nieruchomości	438	438	100,0
		§ 4700	Szkolenia członków korpusu służby cywilnej	160	160	100,0
		§ 4750	Zakup akcesoriów komputerowych, w tym programów i licencji	380	380	100,0

- **Prenumerata i rozpowszechnianie** Dzienników Urzędowych Województwa Podkarpackiego: Dział Kadr i Organizacji Zakładu Obsługi PUW w Rzeszowie, w Likwidacji
tel.: (017) 867 1363, pok. 363
- Zbiory Dzienników Urzędowych wraz ze skorowidzami wyłożone są do powszechnego wglądu w Wydziale Prawnym i Nadzoru, w pokoju 245 w godzinach pracy Urzędu.

Wydawca: Wojewoda Podkarpacki
Redakcja: Podkarpacki Urząd Wojewódzki w Rzeszowie, Wydział Prawny i Nadzoru
Rzeszów, ul. Grunwaldzka 15, pok. 245 i 245a, tel. (017) 867 1245 lub (017) 867 1263
e-mail: redakcja@rzeszow.uw.gov.pl

Skład komputerowy: Zakład Usług Informatycznych Wojewódzkiego Ośrodka Informatyki – TBD w Rzeszowie w Likwidacji
ul. Grunwaldzka 15, tel. (017) 867 1545, pok. 546
e-mail: dziennik@uw.rzeszow.pl

Druk: Zakład Obsługi Podkarpackiego Urzędu Wojewódzkiego w Rzeszowie w Likwidacji
Rzeszów, ul. Grunwaldzka 15, tel. (017) 867 1020, pok. 20

Tłoczono z polecenia Wojewody Podkarpackiego w Zakładzie Obsługi Podkarpackiego Urzędu Wojewódzkiego w Rzeszowie w Likwidacji
Rzeszów, ul. Grunwaldzka 15

ISSN 1508 - 4760 **Cena 100,80 zł** (w tym 7% VAT)