


Załącznik Nr 1 do Uchwały Nr XVIII/252/07  
Rady Miejskiej w Stalowej Woli z dnia 23 listopada 2007 roku.  
Ogłoszonej w Dzienniku Urzędowym Województwa  
Podkarpackiego Nr 110 poz. 2908 z dnia 17 grudnia 2007 roku.

Załącznik Nr 1  
do Uchwały Nr LVI/942/09 z 26 listopada 2009 r.  
ogłoszonej w Dzienniku Urzędowym  
Województwa Podkarpackiego  
Nr 105 poz. 2640 z 23 grudnia 2009 r.

Załącznik Nr 1  
do Uchwały Nr LVI/979/11 z ..... 23 lutego ..... 2011 r.  
ogłoszonej w Dzienniku Urzędowym  
Województwa Podkarpackiego  
Nr .., poz. ... z ..... 2011 r.

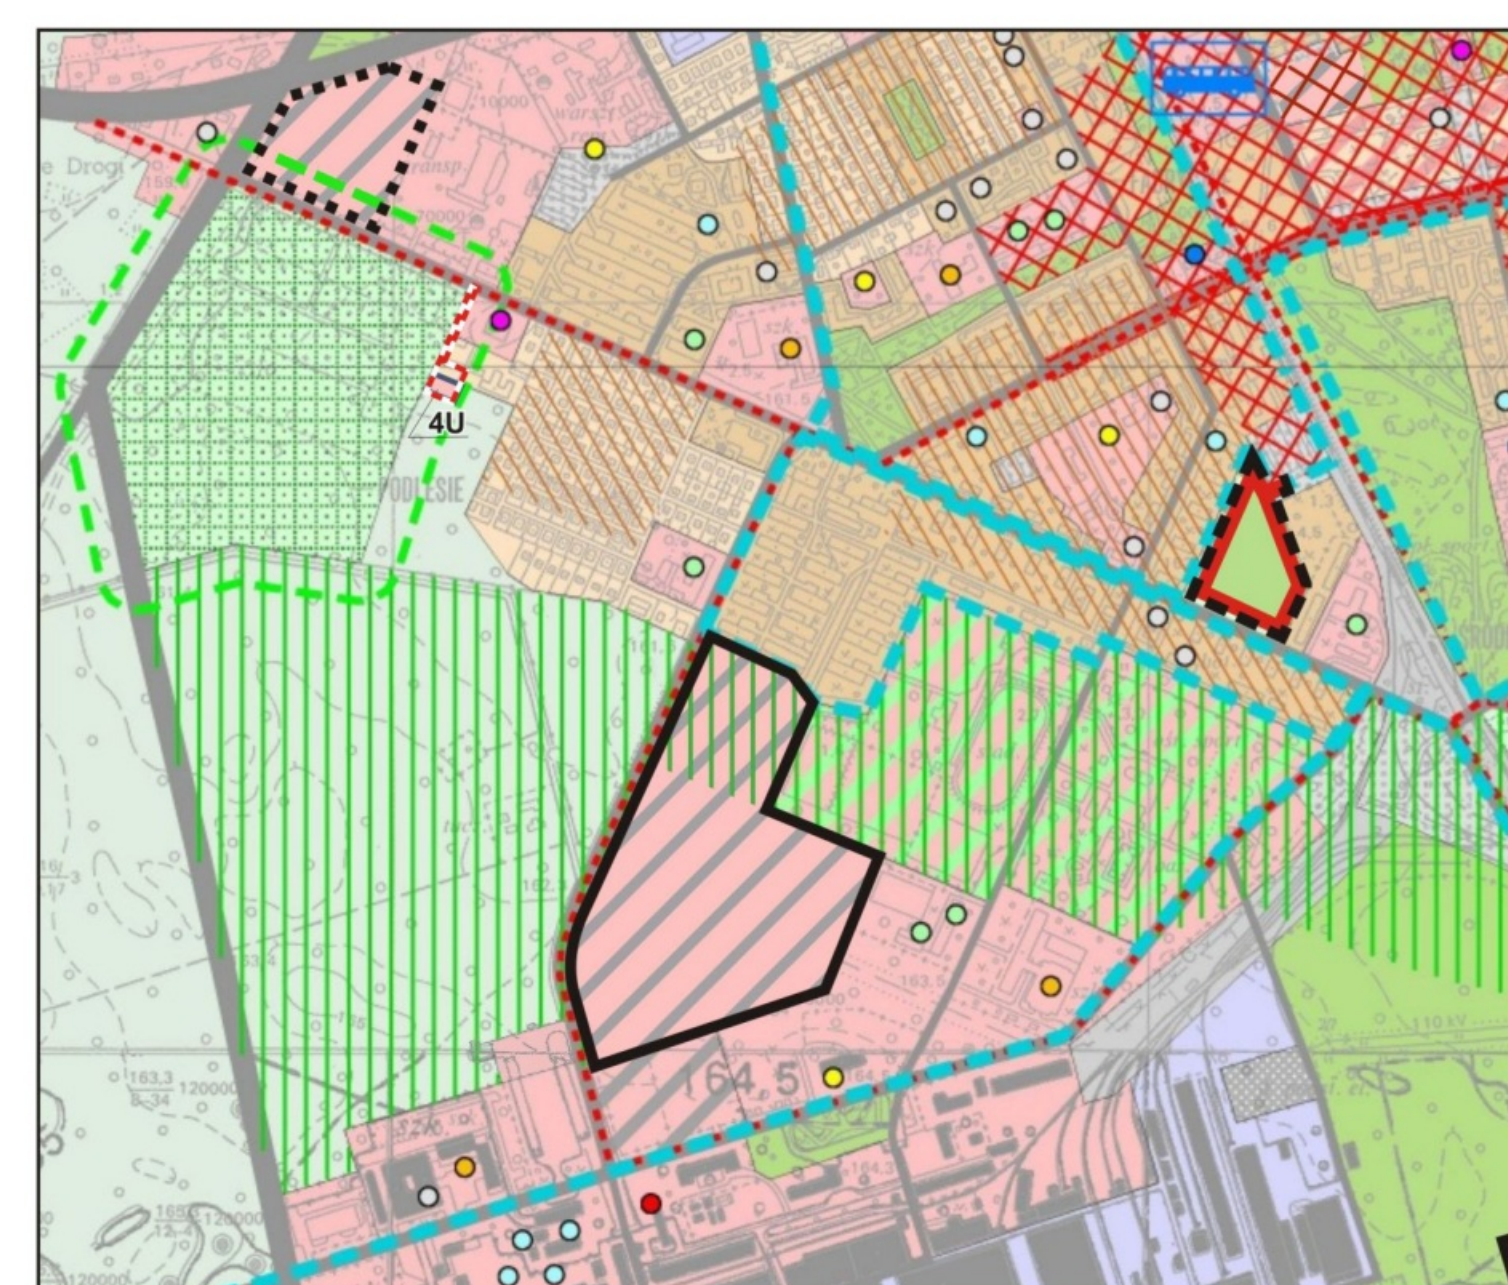

**ORIENTACJA SKALA 1:10000**

