

ROZPORZĄDZENIE NR 26/2012
DYREKTORA REGIONALNEGO ZARZĄDU GOSPODARKI WODNEJ W KRAKOWIE

z dnia 27 grudnia 2012 r.

w sprawie ustanowienia strefy ochronnej ujęcia wody podziemnej składającego się z dwóch studni głębinowych podstawowych (S-1, S-2) oraz dwóch studni rezerwowych (S-1bis i S-2bis) zlokalizowanego w miejscowości Tapin dla potrzeb wodociągu grupowego Tapin – Rokietnica – Czelatycy – Tuligłowy, gmina Rokietnica, powiat jarosławski, województwo podkarpackie

Na podstawie art. 58 ust. 1 ustawy z dnia 18 lipca 2001 r. Prawo wodne (Dz. U. z 2012r. poz. 145) oraz art. 4 ust. 2 ustawy z dnia 20 lipca 2000 r. o ogłaszaniu aktów normatywnych i niektórych innych aktów prawnych (Dz.U. z 2011r. Nr 197 poz.1172 i Nr 117 poz. 676) zarządza się, co następuje:

§ 1. 1. Ustanawia się strefę ochronną ujęcia wody podziemnej składającego się ze studni podstawowych S-1 i S-2 oraz rezerwowych S-1bis i S-2bis zlokalizowanego w miejscowości Tapin, gmina Rokietnica, powiat jarosławski, województwo podkarpackie, zwaną dalej strefą ochronną.

2. Strefę ochronną dzieli się na:

1) teren ochrony bezpośredniej w granicach istniejących ogrodzeń dla:

a) studni S-1 i S-1bis o wymiarach boków 21,50 x 23,50 [m],

b) studni S-2 i S-2bis o wymiarach boków 3,35 x 32,85 x 14,10 x 20,00 x 37,35 [m],

2) teren ochrony pośredniej obejmujący obszar o powierzchni ok. 201,08 [ha] położony w granicach miejscowości Tapin, gmina Rokietnica.

§ 2. 1. Teren ochrony bezpośredniej przedmiotowego ujęcia określono w załączniku nr 1 do rozporządzenia;

2. Teren ochrony pośredniej określono w załączniku nr 2 do rozporządzenia.

§ 3. 1. Na terenie ochrony bezpośredniej zabrania się użytkowania gruntów do celów niezwiązanych z eksploatacją ujęcia wody, a ponadto należy:

1) odprowadzać wody opadowe w sposób uniemożliwiający przedostawanie się ich do urządzeń służących do poboru wody;

2) zagospodarować teren zielenią;

3) odprowadzać poza granicę terenu ochrony bezpośredniej ścieki z urządzeń sanitarnych, przeznaczonych do użytku osób zatrudnionych przy obsłudze urządzeń służących do poboru wody,

4) ograniczyć do niezbędnych potrzeb przebywanie osób niezatrudnionych przy obsłudze urządzeń służących do poboru wody.

2. Teren ochrony bezpośredniej należy ogrodzić. Na ogrodzeniu należy umieścić tablice zawierające informacje o ujęciu wody i zakazie wstępu osób nieupoważnionych.

§ 4. 1. Na terenie ochrony pośredniej zabrania się:

1) stosowania nawozów niezgodnie z zasadami określonymi w odrębnych przepisach;

2) stosowania środków ochrony roślin, z wyjątkiem środków dopuszczonych do stosowania w strefach ochronnych ujęć wody, określonych w rejestrze środków ochrony roślin prowadzonym na podstawie odrębnych przepisów;

3) lokalizowania przedsięwzięć zaliczonych do kategorii mogących zawsze znacząco lub potencjalnie znacząco oddziaływać na środowisko określonych w odrębnych przepisach, z wyjątkiem:

a) przedsięwzięć związanych z zaopatrzeniem w energię, gaz czy inne nośniki energii,

b) przedsięwzięć związanych z zaopatrzeniem w wodę, odprowadzeniem ścieków oraz oczyszczeniem ścieków,

c) przedsięwzięć związanych z komunikowaniem się społeczeństwa,

- d) przedsięwzięć służących bezpieczeństwu publicznemu,
 - e) przedsięwzięć związanych z transportem publicznym,
 - f) przedsięwzięć związanych z budową dróg;
- 4) lokalizowania magazynów lub rurociągów do transportu ropy naftowej lub produktów ropopochodnych, z wyjątkiem:
- a) zbiorników przeznaczonych do magazynowania gazu płynnego oraz magazynów butli gazu płynnego,
 - b) zbiorników przeznaczonych do magazynowania oleju opałowego wykorzystywanego na indywidualne potrzeby grzewcze;
- 5) lokalizowania składowisk odpadów komunalnych, niebezpiecznych, innych niż niebezpieczne i obojętne oraz obojętnych;
- 6) lokalizowania nowych ujęć wody, z wyjątkiem studni zastępczych lub awaryjnych w ramach zatwierdzonych zasobów eksploatacyjnych;
- 7) lokalizowania cmentarzy oraz grzebania zwłok zwierzęcych;
- 8) wydobywania kopalin;
- 9) wykonywania wierceń z wyłączeniem wierceń na potrzeby wykonania studni zastępczych lub awaryjnych.

2. Granice terenu ochrony pośredniej ujęcia wody należy oznaczyć, przez umieszczenie w charakterystycznych punktach terenu, tablic zawierających informacje o ustanowionej strefie ochronnej, zgodnie z załącznikiem nr 2 do rozporządzenia.

§ 5. Rozporządzenie wchodzi w życie z dniem 1 stycznia 2013 r. i podlega ogłoszeniu w Dzienniku Urzędowym Województwa Podkarpackiego.

Dyrektor

mgr inż. Joanna Ślusarczyk

Mapa terenu ochrony bezpośredniej studni S-1, S-1 bis


Skala 1 : 500

Obiekt: Tapin

Działka nr 748/2, 749/2

woj. podkarpackie

pow. jarosławski

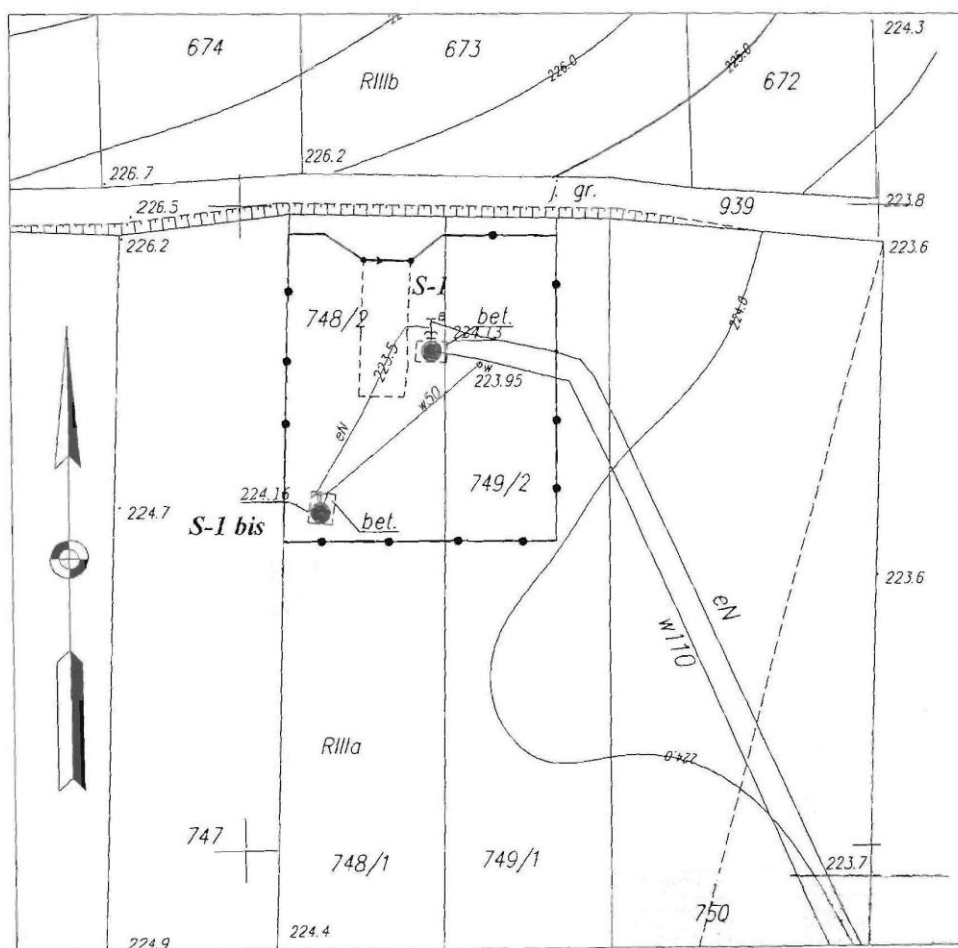

Legenda

- ● studnie S-1, S-1bis
- granica terenu ochrony bezpośredniej

Mapa terenu ochrony bezpośredniej studni S-2, S-2 bis


Skala 1 : 1 000

Obiekt: Tapin

Działka nr 816

woj. podkarpackie

pow. jarosławski

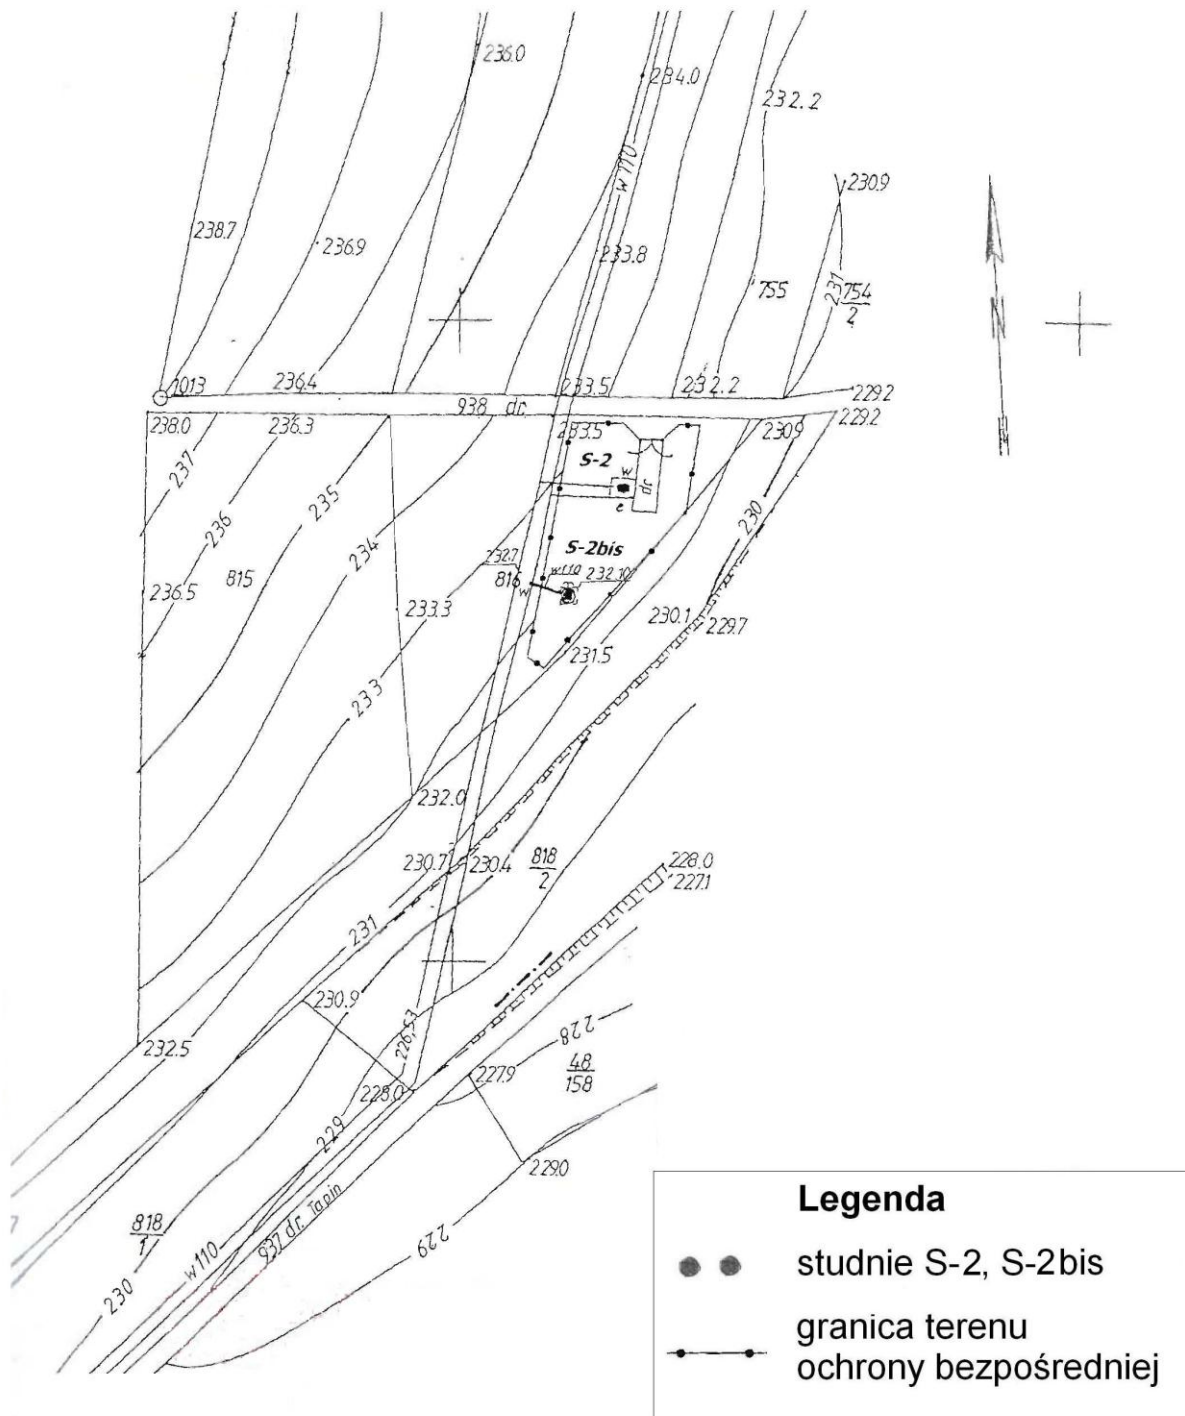

Mapa terenu ochrony pośreniej ujęcia wód podziemnych zlokalizowanego w miejscowości Tapin

