DZIENNIK URZĘDOWY
WOJEWÓDZTWA PODKARPACKIEGO

Elektronicznie podpisany przez:
Janusz Władysław Olech
Data: 2012-07-13 14:25

Rzeszów, dnia 13 lipca 2012 r.

Poz. 1559

UCHWAŁA NR XXXI/429/12
RADY MIEJSKIEJ W STALOWEJ WOLI

z dnia 28 czerwca 2012 r.

w sprawie zaliczenia do kategorii dróg gminnych oraz ustalenia przebiegu drogi łączącej ul. Poniatowskiego z terenami inwestycyjnymi przy projektowanej drodze obwodowej Stalowej Woli i Niska

Działając na podstawie art. 18 ust. 2 pkt.15 ustawy z dnia 8 marca 1990 r. o samorządzie gminnym (Dz. U. z 2001 r. Nr 142 poz. 1591 z późn. zm.) oraz art. 7 ustawy z dnia 21 marca 1985 r. o drogach publicznych (Dz. U. z 2007 r. nr 19 poz. 115 z późn. zm.), po zasięgnięciu opinii Zarządu Powiatu Stalowowolskiego Rada Miejska w Stalowej Woli uchwala co następuje:

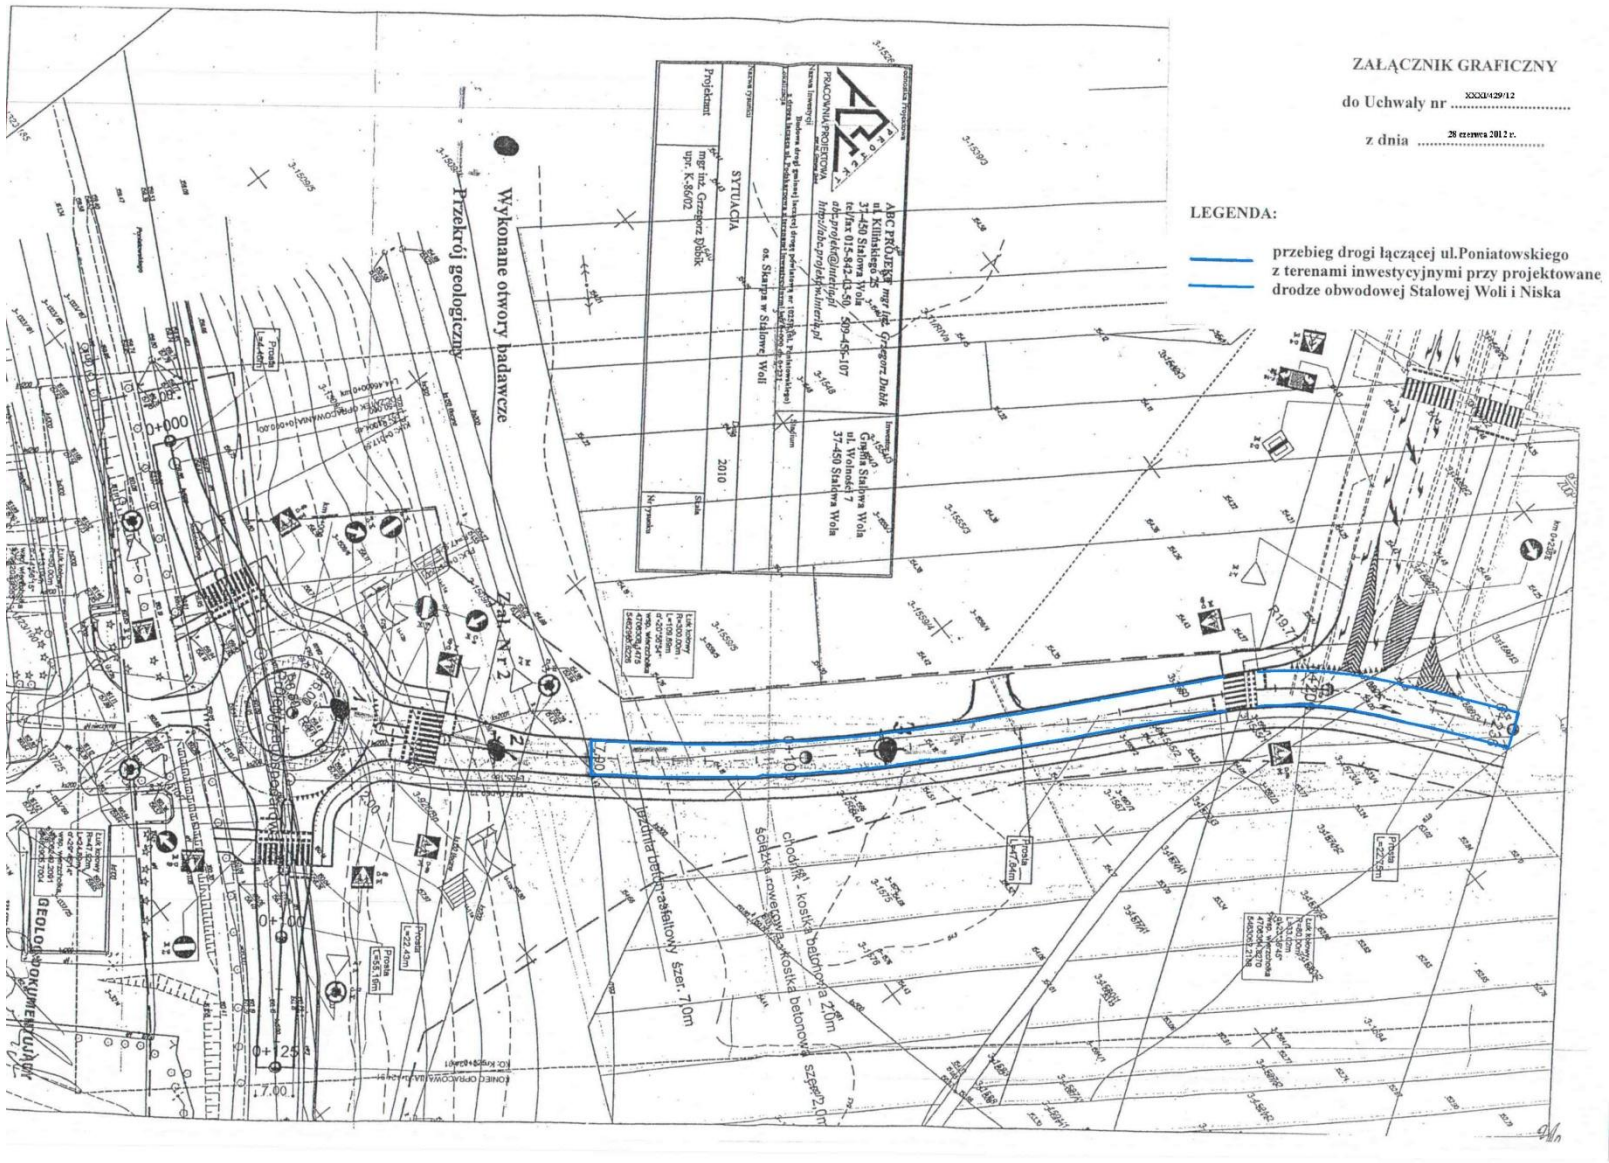
§ 1. Zalicza się do kategorii dróg gminnych drogę łączącą ul. Poniatowskiego z terenami inwestycyjnymi przy projektowanej drodze obwodowej Stalowej Woli i Niska, wraz z instalacjami i urządzeniami, położoną na działkach będących własnością Gminy Stalowa Wola.

§ 2. Ustala się przebieg drogi gminnej, o której mowa w § 1, jak w załączniku graficznym do niniejszej Uchwały.

§ 3. Wykonanie Uchwały powierza się Prezydentowi Miasta.

§ 4. Uchwała wchodzi w życie po upływie 14 dni od dnia jej ogłoszenia w Dzienniku Urzędowym Województwa Podkarpackiego.

PRZEWODNICZĄCY
Antoni Kłosowski


ZAŁĄCZNIK GRAFICZNY
do Uchwały nr XXXII/429/12
z dnia 28 czerwca 2012 r.
LEGENDA:
przebieg drogi łączącej ul.Poniatowskiego z terenami inwestycyjnymi przy projektowanej drodze obwodowej Stalowej Woli i Niska
Przekrój geologiczny
Wykonane otwory badawcze
Zał. Nr 2
SYTUACJA
Projektant
mgr inż. Grzegorz Dębik
upr. K-8602
2010
ABC PROJEKT mgr inż. Grzegorz Dębik
ul. Kilińskiego 2c
37-450 Stalowa Wola
tel/fax 015-842-43-50, 509-455-107
abc.projekt@interia.pl
http://abc.projektpl.interia.pl
Inwestor
Gmina Stalowa Wola
ul. Wolności 7
37-450 Stalowa Wola
ok. Skarpa w Stalowej Woli
chodnik - kostka betonowa 2,0m
ścieżka rowerowa - kostka betonowa szer. 2,0m
jezdnia beton asfaltowy szer. 7,0m
GEOLOGICZNA DOKUMENTACJA