DZIENNIK URZĘDOWY
WOJEWÓDZTWA PODKARPACKIEGO

Rzeszów, dnia czwartek, 17 sierpnia 2023 r.

Poz. 3970

Podpisany przez:
Mariusz Jan Jabłoński
Data: 17.08.2023 14:29:48

UCHWAŁA NR LXXV/532/2023
RADY GMINY DYDNIA

z dnia 27 lipca 2023 r.

w sprawie zaliczenia drogi do kategorii dróg gminnych

Na podstawie art.18 ust. 2 pkt 15 ustawy z dnia 8 marca 1990 roku o samorządzie gminnym (t.j. Dz. U. z 2023 r. poz. 40 ze zm.) oraz art. 7 ust. 2 i 3 ustawy z dnia 21 marca 1985 roku o drogach publicznych (t.j. Dz. U. z 2023 r. poz. 645 ze zm.), po zasięgnięciu opinii Zarządu Powiatu Brzozowskiego,

Rada Gminy Dydnia
uchwala, co następuje:

§ 1. Zalicza się do kategorii dróg gminnych odcinek drogi lokalnej o nazwie: Obarzym na Dział, zlokalizowanej na terenie Gminy Dydnia, wymienionej w załączniku nr 1 do niniejszej uchwały.

§ 2. Szczegółowe położenie i przebieg drogi, o której mowa w §1 przedstawia załącznik nr 2 do niniejszej uchwały.

§ 3. Uchwała wchodzi w życie po upływie 14 dni od dnia ogłoszenia w Dzienniku Urzędowym Województwa Podkarpackiego.

Przewodniczący Rady
Gminy Dydnia Piotr Szul

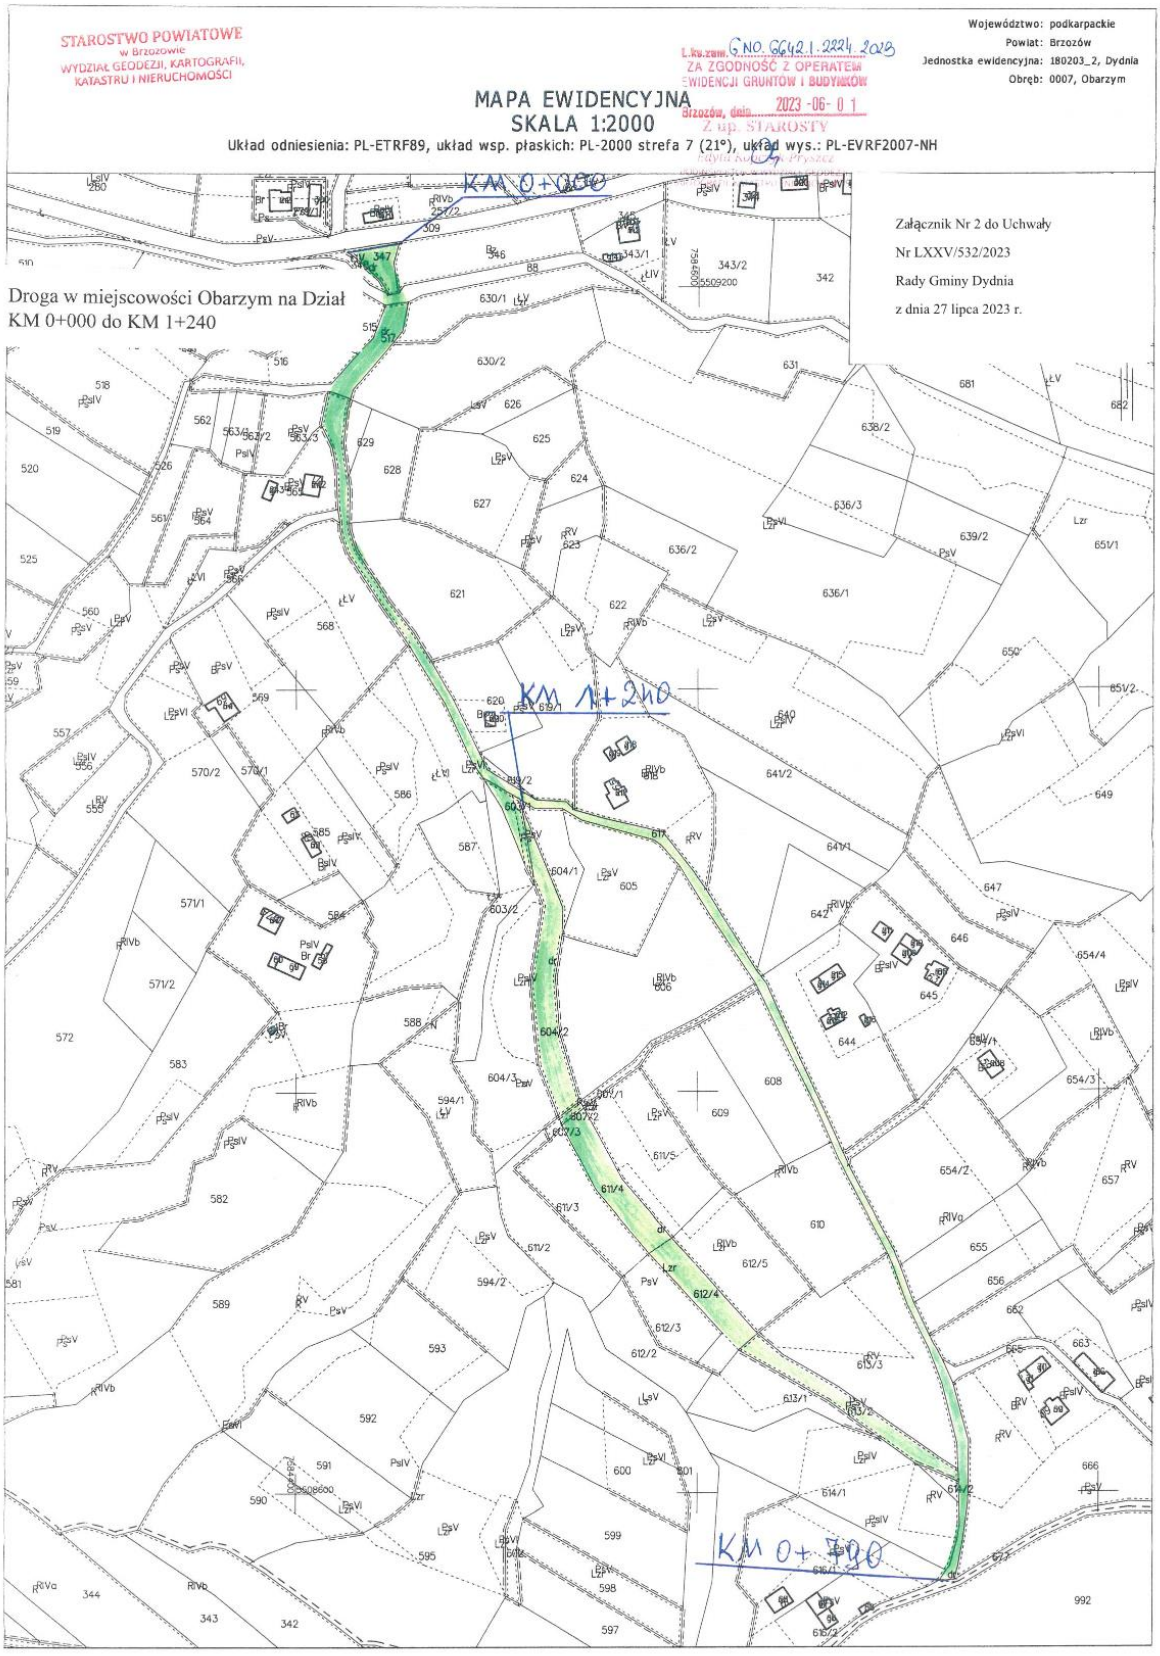
Załącznik Nr 1 do uchwały Nr LXXV/532/2023
Rady Gminy Dydnia
z dnia 27 lipca 2023 r.

Zestawienie

Droga lokalna zlokalizowana na terenie Gminy Dydnia, przewidziana do zaliczenia do kategorii dróg gminnych:

- obręb Obarzym, dz. nr. ewid. 347, 517, 617, 603/1, 604/2, 607/2, 611/4, 612/4, 613/2, 614/2, w KM 0+000 do KM 1+240, która docelowo będzie stanowić ciągi drogi gminnej o nazwie **Obarzym na Dział.**

Przewodniczący Rady
Gminy Dydnia Piotr Szul


STAROSTWO POWIATOWE
w Brzozowie
WYDZIAŁ GEODEZJI, KARTOGRAFII, KATASTRU I NIERUCHOMOŚCI
L.ks.zam. G.NO. 6642.1.2224.2023
ZA ZGODNOŚĆ Z OPERATEM EWIDENCJI GRUNTÓW I BUDYNKÓW
Brzozów, dnia 2023-06-01
Z up. STAROSTY
Województwo: podkarpackie
Powiat: Brzozów
Jednostka ewidencyjna: 180203_2, Dydnia
Obręb: 0007, Obarzym
MAPA EWIDENCYJNA
SKALA 1:2000
Układ odniesienia: PL-ETRF89, układ wsp. płaskich: PL-2000 strefa 7 (21°), układ wys.: PL-EVRF2007-NH
Droga w miejscowości Obarzym na Dział
KM 0+000 do KM 1+240
Załącznik Nr 2 do Uchwały
Nr LXXV/532/2023
Rady Gminy Dydnia
z dnia 27 lipca 2023 r.
KM 0+000
KM 1+240
KM 0+790