



DZIENNIK URZĘDOWY

WOJEWÓDZTWA PODKARPACKIEGO

Rzeszów, dnia 7 lutego 2019 r.

Poz. 860

UCHWAŁA NR III/35/18 RADY MIEJSKIEJ W RYMANOWIE

z dnia 18 grudnia 2018 r.

w sprawie uchwalenia zmiany Miejscowego Planu Zagospodarowania Przestrzennego "RYMANÓW".

Na podstawie art. 18 ust.2 pkt.5 i art.40 ust.1 ustawy z dnia 8 marca 1990r. o samorządzie gminnym (Dz. U. z 2018 r. poz. 994 ze zm.), art. 20 ust. 1 w związku z art.27 ustawy z dnia 27 marca 2003r. o planowaniu i zagospodarowaniu przestrzennym (Dz.U. z 2018 r. poz. 1945) po stwierdzeniu, że zmiana planu nie narusza ustaleń Studium Uwarunkowań i Kierunków Zagospodarowania Przestrzennego Gminy Rymanów, uchwalonego Uchwałą Nr LV/554/14 Rady Miejskiej w Rymanowie z dnia 24 czerwca 2014r. wraz z późn. zm., -

Rada Miejska w Rymanowie uchwała, co następuje:

§ 1. 1. Uchwała się zmianę Miejscowego Planu Zagospodarowania Przestrzennego „RYMANÓW” uchwalonego Uchwałą Nr XL/387/06 Rady Miejskiej w Rymanowie z dnia 25 października 2006 r., ogłoszonego w Dzienniku Urzędowym Województwa Podkarpackiego z dnia 4 grudnia 2006 r., Nr 143, poz. 2147 wraz z późniejszymi zmianami, zwaną dalej „zmianą planu”.

3. Integralną częścią uchwały są załączniki:

- 1) załącznik nr 1.1 - rysunek zmiany planu w skali 1:2000, wykonany na aktualnej kopii mapy zasadniczej,
- 2) załącznik nr 1.2 - kopia fragmentu rysunku planu ze wskazaniem granicy obszaru objętego zmianą.

§ 2. 1. Wprowadza się następujące zmiany planu:

1) na rysunku planu:

- a) w granicy zmiany wskazanej na załączniku nr 1.1 teren zabudowy usługowej-działalności gospodarczej oznaczony symbolem UI1, przeznacza się na teren zabudowy usługowej-usług oświaty, oznaczony na rysunku zmiany planu symbolem UO4.

2) w treści uchwały:

- a) w §3 w ust.1 punkt 10 otrzymuje brzmienie:

„10) Tereny zabudowy usługowej – usług oświaty /oznaczone na rysunku planu symbolami: UO1, UO2, UO3, UO4 /;”;

- b) w §3 ust.1 w punkcie 16 skreśla się symbol „UI1”;

- c) w §27 ust. 1 otrzymuje brzmienie:

„1. Wyznacza się tereny zabudowy usługowej oznaczone na rysunku planu symbolami: UO1, UO2, UO3, UO4 - z przeznaczeniem pod usługi oświaty.”;

d) w §27 po ust. 6 dodaje się ust. 7 w brzmieniu:

„7. Ustala się następujące zasady zagospodarowania i obsługi komunikacyjnej terenu UO4:

- 1) dopuszcza się realizację obiektów służących prowadzeniu usług z zakresu oświaty oraz wszelkich form opieki i edukacji przedszkolnej nad małymi dziećmi;
- 2) dopuszcza się lokalizację obiektów małej architektury i urządzeń służących rekreacji;
- 3) zakazuje się lokalizowania przedsięwzięć mogących znacząco oddziaływać na środowisko w rozumieniu przepisów odrębnych;
- 4) obsługa komunikacyjna terenu z drogi zbiorczej (KD-Z) poprzez istniejący ciąg pieszo-jezdny (KPJ);
- 5) miejsca postojowe – zapewnić minimum 3 stanowiska postojowe na 100 m² powierzchni użytkowej, w tym miejsca przeznaczone na parkowanie pojazdów zaopatrzonych w kartę parkingową;
- 6) teren należy zagospodarować jako jedną działkę budowlaną;
- 7) parametry i wskaźniki kształtowania zabudowy i zagospodarowania:
 - a) udział powierzchni biologicznie czynnej: nie mniej niż 20%,
 - b) powierzchnia zabudowy: do 40%,
 - c) intensywność zabudowy - od 0,1 do 0,8,
 - d) wysokość zabudowy – do 12,0 m.
 - e) rzut budynku o skrajnych wymiarach do 60,0 m.
 - f) geometria dachów: jedno, dwu lub wielospadowe o kącie nachylenia głównych połaci 25° - 60°.”,

e) w §33 w ust. 1 skreśla się symbol „UII” oraz uchyla się ust. 2 i 3

f) w §67 po ust. 7 dodaje się ust. 8 w brzmieniu:


„8. Ustala się jednorazową opłatę od wzrostu wartości nieruchomości dla terenu UO4, w wysokości 10 %.”.

§ 3. Wykonanie uchwały powierza się Burmistrzowi Gminy Rymanów.

§ 4. Uchwała wchodzi w życie po upływie 14 dni od dnia ogłoszenia w Dzienniku Urzędowym Województwa Podkarpackiego.

**Przewodniczący Rady Miejskiej
w Rymanowie**


Andrzej Pitrus

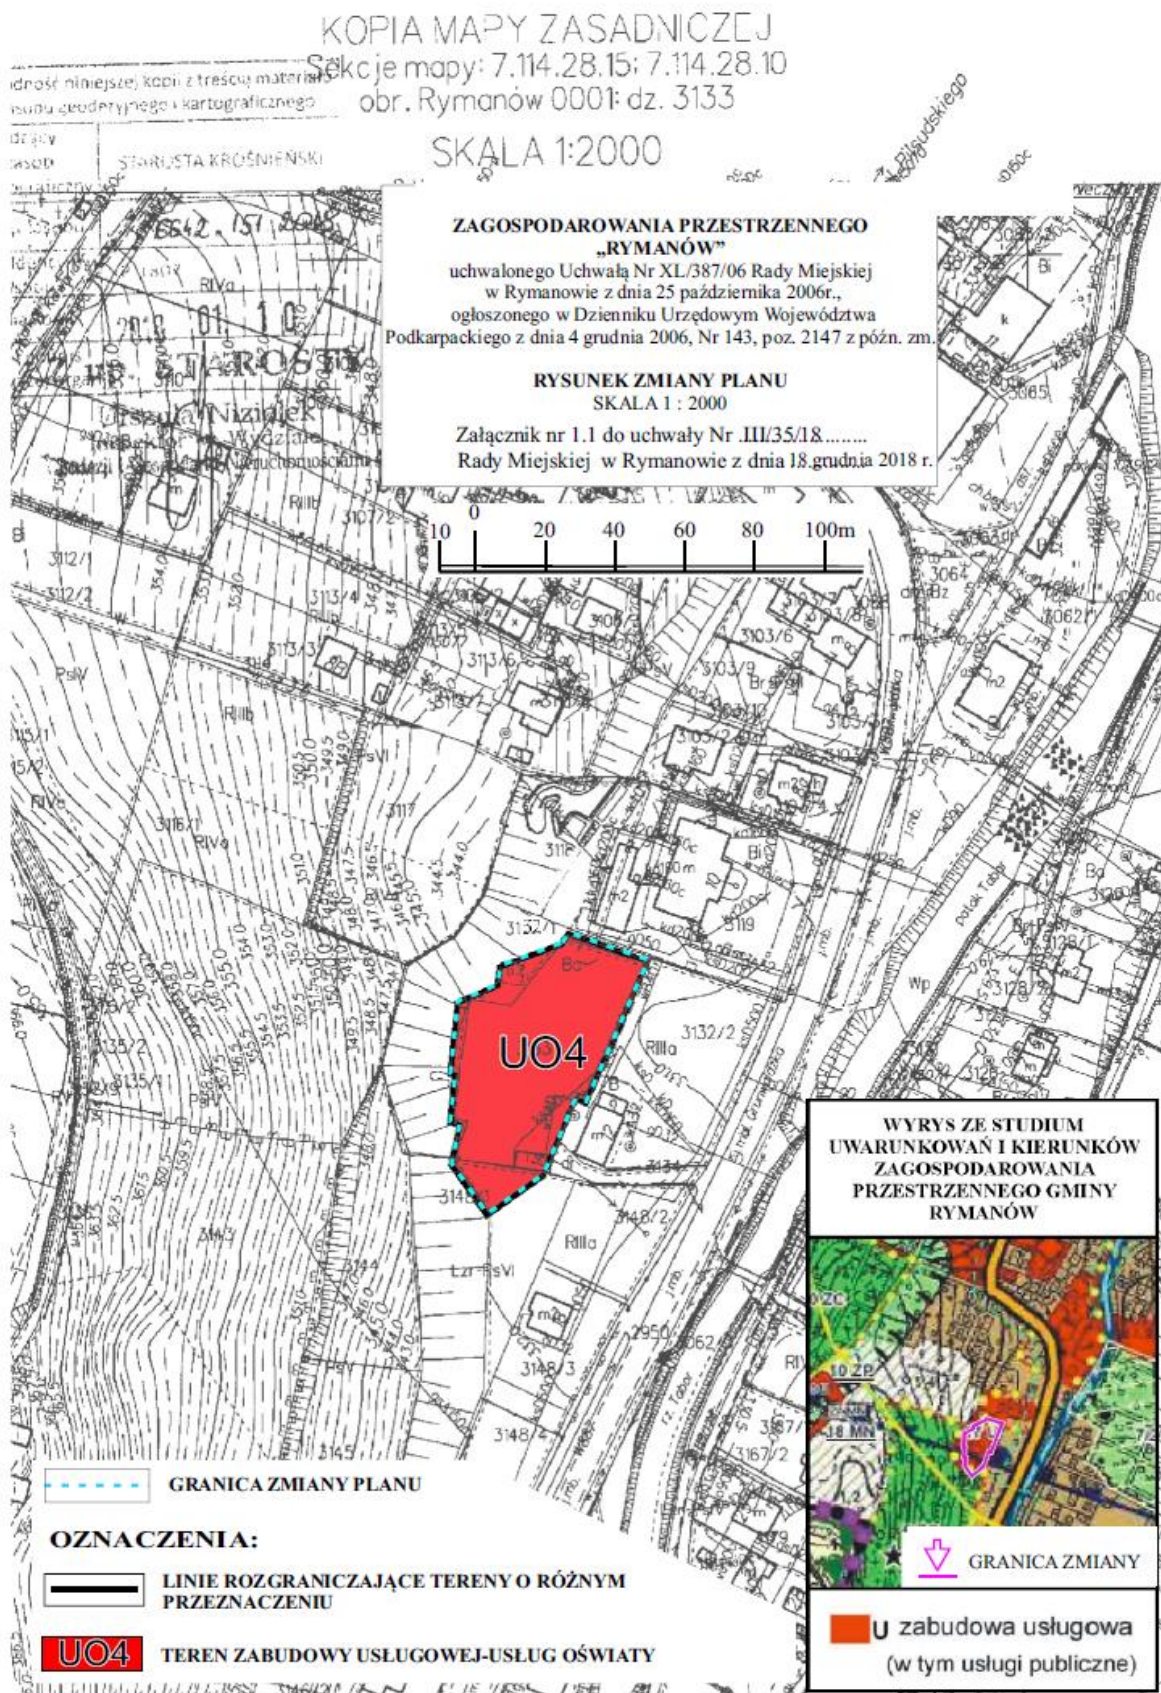

ZMIANA MIEJSCOWEGO PLANU ZAGOSPODAROWANIA PRZESTRZENNEGO „RYMANÓW”

Kopia fragmentu rysunku planu ze wskazaniem granicy zmiany
 uchwalonego Uchwałą Nr XL/387/06 Rady Miejskiej w Rymanowie z dnia 25 października 2006r.,
 ogłoszonego w Dzienniku Urzędowym Województwa Podkarpackiego z dnia 4 grudnia 2006, Nr 143, poz. 2147 z późn. zm.)
 Załącznik nr 1.2 do Uchwały NrIII/35/18..... Rady Miejskiej w Rymanowie z dnia 18 grudnia 2018 r.

SKALA 1 : 2000

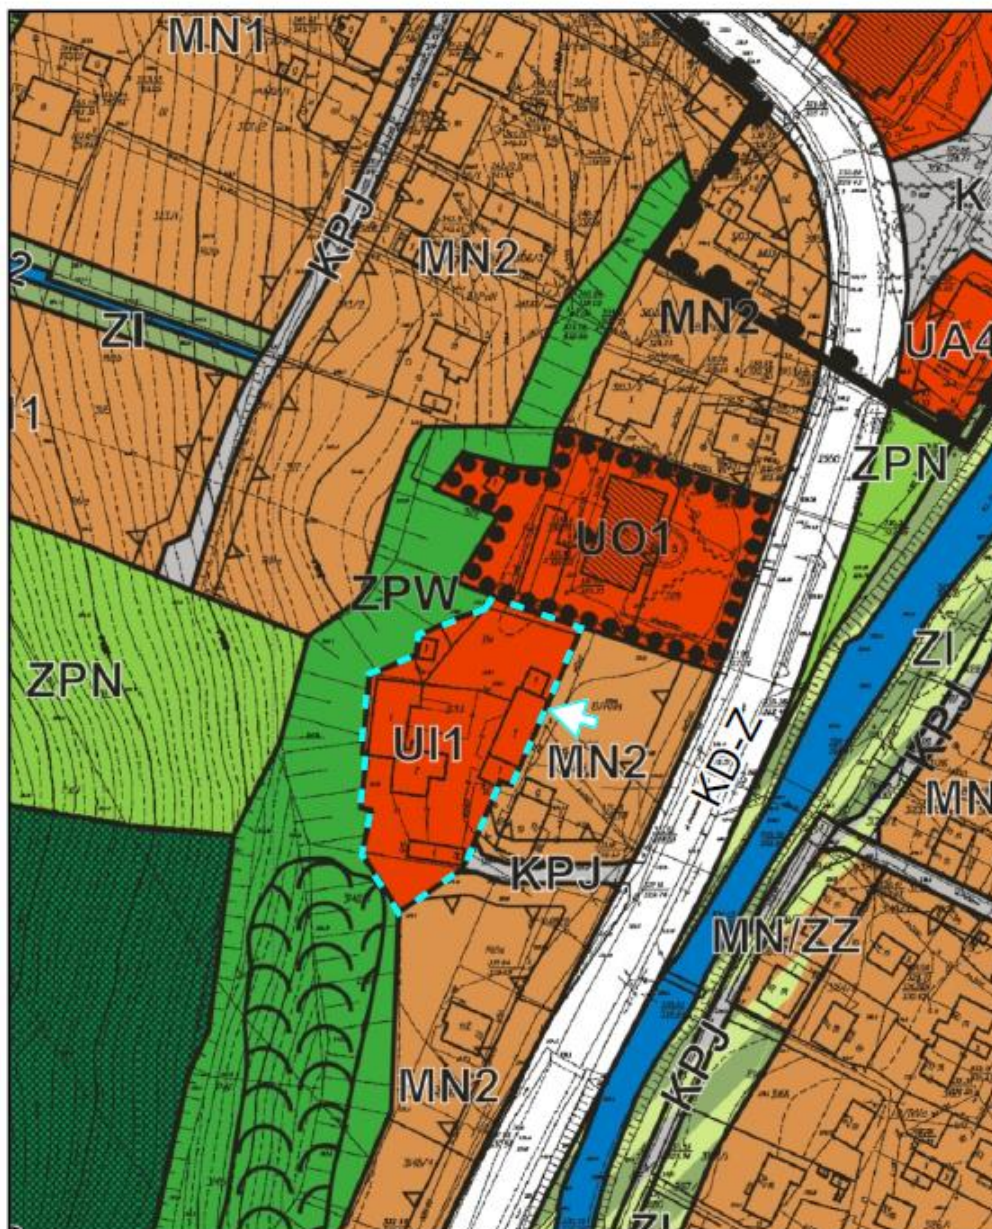

GRANICA ZMIANY PLANU



TEREN ZABUDOWY USŁUGOWEJ
 -DZIAŁALNOŚCI GOSPODARCZEJ

Uzasadnienie

do projektu uchwały w sprawie uchwalenia zmiany Miejscowego Planu Zagospodarowania Przestrzennego „RYMANÓW”

Miejscowy plan zagospodarowania przestrzennego jest aktem prawa miejscowego, do stanowienia którego, uprawnia Radę Miejską w Rymanowie ustawa z dnia 8 marca 1990 r. o samorządzie gminnym (Dz.U. z 2018 r. poz. 994 z późn. zm.) oraz ustawa z dnia 27 marca 2003 r. o planowaniu i zagospodarowaniu przestrzennym (Dz.U. z 2018 r. poz. 1945). Przedmiotowa uchwała jest konsekwencją podjętej w dniu 27 października 2017 r. UCHWAŁY NR XLV/406/17 RADY MIEJSKIEJ W RYMANOWIE w sprawie przystąpienia do sporządzenia zmiany Miejscowego Planu Zagospodarowania Przestrzennego „RYMANÓW” Stosownie do przepisu art.14 ust. 5 ustawy o planowaniu i zagospodarowaniu przestrzennym, podjęcie uchwały o przystąpieniu do sporządzenia przedmiotowej zmiany planu, poprzedzone zostało wykonaniem analizy dotyczącej zasadności przystąpienia do sporządzenia zmiany planu i analizy stopnia zgodności przewidywanych rozwiązań z ustaleniami Studium Uwarunkowań i Kierunków Zagospodarowania Przestrzennego Gminy Rymanów. W analizach tych uznano, że istnieje uzasadniona potrzeba i konieczność sporządzenia zmiany planu, a ustalenia zmiany planu są zgodne z ustaleniami SUiKZP Gminy Rymanów. Przedmiotem zmiany MPZP „RYMANÓW” uchwalonego UCHWAŁĄ NR XL/386/06 RADY MIEJSKIEJ W RYMANOWIE z dnia 25 października 2006 r. (Dz. Urz. Województwa Podkarpackiego Nr 143, poz. 2147 z późn. zm.) jest teren (działki nr 3133 i 3132/1) oznaczony na rysunku planu symbolem UI1 przeznaczony pod teren zabudowy usługowej – działalności gospodarczej. W projekcie zmiany planu teren zabudowy usługowej - działalności gospodarczej oznaczony symbolem UI1, przeznacza się na teren zabudowy usługowej - usług oświaty, oznaczony na rysunku zmiany planu symbolem UO4. Ustalone zmianą planu przeznaczenie, zasady zagospodarowania i kształtowania zabudowy oraz wskaźniki zagospodarowania terenu umożliwią realizację obiektów służących prowadzeniu usług z zakresu oświaty oraz wszelkich form opieki i edukacji przedszkolnej nad małymi dziećmi. Tym samym zamierzenia inwestycyjne zawarte we wniosku Zgromadzenia Sióstr Służebniczek NMP NP Prowincja Przemyska będą mogły być zrealizowane. 2

Część graficzna zmiany planu, stanowiąca integralną część uchwały, obejmuje:

- załącznik nr 1.1 - rysunek zmiany planu w skali 1:2000, sporządzony na aktualnej kopii mapy zasadniczej, pochodzącej z Powiatowego Ośrodka Dokumentacji Geodezyjnej i Kartograficznej w Krośnie;
- załącznik nr 1.2 – kopia fragmentu obowiązującego planu ze wskazaniem granicy obszaru objętego zmianą.

Stosownie do art. 20 ust. 1 ustawy o planowaniu i zagospodarowaniu przestrzennym do uchwały uchwalającej plan załącza się wymagane załączniki, tj.

1. załącznik rozstrzygający o sposobie rozpatrzenia uwag do projektu zmiany planu - *w okresie wyłożenia projektu zmiany planu do publicznego wglądu nie wpłynęła żadna uwaga, brak więc przedmiotowego załącznika.*

2. załącznik rozstrzygający o sposobie realizacji zapisanych w planie inwestycji z zakresu infrastruktury technicznej, które należą do zadań własnych gminy oraz zasadach ich finansowania - *projekt zmiany planu nie zawiera ustaleń z zakresu infrastruktury technicznej, które należą do zadań własnych gminy, tak więc brak jest przedmiotowego załącznika.*

Projekt zmiany MPZP „RYMANÓW” uzyskał pozytywne uzgodnienia i opinie właściwych organów i instytucji. W związku z uwagą zawartą w opinii Gminnej Komisji Urbanistyczno-Architektonicznej w Rymanowie zmieniono przeznaczenie i symbol obszaru zmiany planu z UI1 – teren zabudowy usługowej – działalności gospodarczej na UO4 – teren zabudowy usługowej – usług oświaty. Korekta ta odpowiada treści złożonego wniosku do zmiany planu (rozszerzyć zakres zabudowy usługowej a nie działalności gospodarczej), jest adekwatna do ustaleń zawartych w projekcie zmiany planu oraz odpowiada przyjętej formie pierwotnego planu miejscowego. Ustalone zasady zagospodarowania i obsługi komunikacyjnej oraz parametry i wskaźniki kształtowania zabudowy pozostają bez zmian. Był wyłożony do publicznego wglądu, w ramach którego przywidziana była dyskusja publiczna nad przyjętymi w nim rozwiązaniami. Ze względu na brak zainteresowania w przedmiotowej sprawie (obecni przedstawiciele Urzędu Gminy) do dyskusji nie doszło. W czasie wyłożenia i w terminie określonym do składania uwag nie wpłynęła żadna uwaga.

Zmiana MPZP „RYMANÓW” była już uchwalana Uchwałą Nr LVII/527/18 Rady Miejskiej w Rymanowie z dnia 26 czerwca 2018 r. Rozstrzygnięciem nadzorczym Nr P-II.4131.2.184.2018 z dnia 31 lipca 2018 r. (Dz.Urz. Woj. Podkarpackiego z dnia 6 sierpnia 2018 r., poz. 3403) Wojewoda Podkarpacki stwierdził nieważność Uchwały Nr LVII/527/18 Rady Miejskiej w Rymanowie z dnia 26 czerwca 2018 r. w sprawie uchwalenia zmiany Miejscowego Planu Zagospodarowania Przestrzennego „RYMANÓW”. Dokonując analizy przedmiotowej uchwały organ nadzoru stwierdził istotne naruszenie przepisów - nie zaopiniowanie projektu zmiany planu, stosownie do art. 17 pkt 6 lit. a tiret trzecie ustawy o planowaniu i zagospodarowaniu przestrzennym. Zostało to uzupełnione - projekt zmiany planu uzyskał pozytywną opinię Regionalnego Dyrektora Ochrony Środowiska w Rzeszowie. Projekt zmiany MPZP „RYMANÓW” nie narusza ustaleń Studium Uwarunkowań i Kierunków Zagospodarowania Przestrzennego Gminy Rymanów uchwalonego Uchwałą Nr LV/554/14 Rady Miejskiej w Rymanowie z dnia 24 czerwca 2014 r. z późn. zm. W Studium obszar objęty zmianą planu został określony jako „Teren zabudowy usługowej (w tym usług publicznych)”. Zagospodarowanie podstawowe określone w Studium to: *zabudowa usługowa, w tym zabudowa usług publicznych i infrastruktury technicznej związanej z obsługą lokalnej społeczności, zabudowa związana z handlem, administracją, bezpieczeństwem publicznym, kulturą, oświatą, nauką i zdrowiem.* Projekt zmiany Miejscowego Planu Zagospodarowania Przestrzennego „RYMANÓW” uwzględnia kierunki zagospodarowania oraz inne ustawowe ustalenia określone w Studium, tym samym nie narusza ustaleń Studium Uwarunkowań i Kierunków Zagospodarowania Przestrzennego Gminy Rymanów. 3

Projekt MPZP „RYMANÓW” wraz z prognozą skutków finansowych, został opracowany zgodnie z obowiązującymi przepisami, w tym: przepisami ustawy o planowaniu i zagospodarowaniu przestrzennym i rozporządzenia Ministra Infrastruktury z dnia 26 sierpnia 2003 r. w sprawie wymaganego zakresu projektu miejscowego planu zagospodarowania przestrzennego (Dz.U. Nr 164, poz. 1587) . Procedura sporządzania przedmiotowego projektu zmiany planu, wynikająca z powyższych przepisów prawa, została w pełni uwzględniona, a terminy zachowane. Na podstawie art. 48 ustawy z dnia 3 października 2008 r. o udostępnianiu informacji o środowisku i jego ochronie, udziale społeczeństwa w ochronie środowiska oraz o ocenach oddziaływania na środowisko (Dz.U. z 2018 r. poz. 2081) po uzgodnieniu z Państwowym Powiatowym Inspektorem Sanitarnym w Krośnie – pismo z dnia 25 stycznia 2018 r., znak: PSNZ.453.4.2018 i z Regionalnym Dyrektorem Ochrony Środowiska w Rzeszowie – pismo z dnia 13 lutego 2018 r., znak: WOOŚ.410.2.1.2018.AP.2 odstąpiono od przeprowadzenia strategicznej oceny oddziaływania na środowisko (procedur wynikających z art. 3 ust.1 pkt 14 ustawy o udostępnianiu informacji o środowisku (...)) do zmiany Miejscowego Planu Zagospodarowania Przestrzennego „RYMANÓW”. **UZASADNIENIE do zmiany Miejscowego Planu Zagospodarowania Przestrzennego „RYMANÓW”** Stosownie do art.15 ust.1 ustawy o planowaniu i zagospodarowaniu przestrzennym: *„Wójt, burmistrz albo prezydent miasta sporządza projekt planu miejscowego, zawierający część tekstową i graficzną, zgodnie z zapisami studium oraz przepisami odrębnymi, odnoszącymi się do obszaru objętego planem, wraz z uzasadnieniem. W uzasadnieniu przedstawia się w szczególności:*

1. sposób realizacji wymogów wynikających z art. 1 ust.2-4;

2. zgodność z wynikami analizy, o której mowa w art. 32 ust.1, wraz z datą uchwały rady gminy, o której mowa w art. 32 ust.2;

3. wpływ na finanse publiczne, w tym budżet gminy”

4

Ad 1 Art. 1 ust.2. W planowaniu i zagospodarowaniu przestrzennym uwzględnia się zwłaszcza:

1) wymagania ład przestrzennego, w tym urbanistyki i architektury;

Ustalone projektem zmiany planu parametry i wskaźniki kształtowania zabudowy i zagospodarowania terenu, są tymi elementami zmiany planu, które służą ustawowemu wymogowi zachowania ład przestrzennego, w tym urbanistyki i architektury.

2) walory architektoniczne i krajobrazowe;

Na kształtowanie walorów krajobrazowych mają wpływ przepisy Ustawy z dnia 16 kwietnia 2004 r. o ochronie przyrody (Dz.U. z 2018 r. poz. 142), wprowadzające pojęcia „ochrona krajobrazowa” oraz prawne formy ochrony walorów krajobrazowych. Obszar objęty zmianą położony jest poza obszarami

prawnie chronionymi. Kształtowanie walorów architektonicznych i krajobrazu polegać będzie przede wszystkim na nienaruszaniu ustaleń zawartych w zmianie planu.

3) wymagania ochrony środowiska, w tym gospodarowania wodami i ochrony gruntów rolnych i leśnych;

Zapisy MPZP „RYMANÓW” aktualne dla projektu zmiany planu uwzględniają wymogi z zakresu ochrony środowiska, w tym gospodarowania wodami i ochrony gruntów rolnych i leśnych.

4) wymagania ochrony dziedzictwa kulturowego i zabytków oraz dóbr kultury współczesnej;

Na obszarze objętym zmianą planu brak zabytków określanych przepisami Ustawy z dnia 23 lipca 2003r. o ochronie zabytków i opiece nad zabytkami (Dz.U. z 2017 r. poz. 2187 z późn. zm.) oraz dóbr kultury współczesnej z definiowanych w Ustawie z dnia 27 marca 2003 r. o planowaniu i zagospodarowaniu przestrzennym.

5) wymagania ochrony zdrowia oraz bezpieczeństwa ludzi i mienia, a także potrzeby osób niepełnosprawnych;

W granicach zmiany planu nie występują obszary szczególnego zagrożenia powodzią ani obszary osuwania się mas ziemnych, co mogłoby mieć wpływ na bezpieczeństwo ludzi i mienia. Ustalenia odnoszące się do miejsc przeznaczonych na parkowanie pojazdów zaopatrzonych w kartę parkingową uwzględniają potrzeby osób niepełnosprawnych.

6) walory ekonomiczne przestrzeni;

Przeznaczenie obszaru objętego zmianą planu z terenu zabudowy usługowej – działalność gospodarcza (symbol UI1) na teren zabudowy usługowej - usług oświaty (symbolem UO4) umożliwi realizację obiektów służących prowadzeniu usług z zakresu oświaty oraz wszelkich form opieki i edukacji przedszkolnej nad małymi dziećmi. Ustalone zasady kształtowania zabudowy oraz wskaźniki zagospodarowania terenu mają na uwadze optymalne wykorzystanie walorów ekonomicznych przestrzeni.

7) prawo własności;

Teren objęty zmianą planu (działki nr 3133 i 3132/1) - teren zabudowy usługowej – usług oświaty oznaczony symbolem UO4, jak również położony po sąsiedztwie teren zabudowy usługowej – usług oświaty oznaczony symbolem UO1 jest własnością Zgromadzenia Sióstr Służebniczek NMP NP. Zatem regulacje zawarte w zmianie planu nie naruszają prawa własności.

8) potrzeby obronności i bezpieczeństwa państwa;

Nie dotyczy przedmiotowej zmiany planu – projekt nie koliduje z potrzebami obronności i bezpieczeństwa państwa, nie występują ustanowione tereny zamknięte lub strefy ochronne takich terenów.

9) potrzeby interesu publicznego

Zmiana planu nie wprowadza ustaleń mogących mieć negatywny wpływ na interes publiczny, a ustalony teren zabudowy usługowej – usług oświaty (symbol UO4), w którym dopuszcza się realizację obiektów służących prowadzeniu usług z zakresu oświaty oraz wszelkich form opieki i edukacji przedszkolnej nad małymi dziećmi stanowi realizację potrzeb lokalnej społeczności o znaczeniu publicznym – jest inwestycją celu publicznego. Uwzględniając stanowiska wyrażone we wnioskach organów administracji publicznej (art.17 pkt 2 Ustawy o pizp) ważony był również interes publiczny.

10) potrzeby w zakresie rozwoju infrastruktury technicznej, w szczególności sieci szerokopasmowych;

Zapisy MPZP „RYMANÓW” aktualne dla projektu zmiany planu uwzględniają ustalenia w zakresie rozwoju infrastruktury technicznej i komunikacji. W zmianie planu nie wprowadzono 5

ograniczeń dotyczących inwestycji mających na celu rozwój sieci szerokopasmowej, tak aby inwestycje te mogły być realizowane, zgodnie z przepisami odrębnymi.

11) zapewnienie udziału społeczeństwa w pracach nad miejscowym planem zagospodarowania przestrzennego, w tym przy użyciu środków komunikacji elektronicznej;

Udział społeczeństwa w pracach nad projektem zmiany planu wynika z przepisów art. 17 pkt. 1 Ustawy o planowaniu i zagospodarowaniu przestrzennym. W trakcie procedury zmiany planu miejscowego Burmistrz Gminy Rymanów, jako organ opracowujący projekt zmiany planu podał do publicznej wiadomości” - informację o podjęciu uchwały w sprawie przystąpienia do sporządzenia zmiany planu,

określając formę, miejsce i termin składania wniosków do planu, w terminie 21 dni od daty ukazania informacji. Informacja o przystąpieniu do sporządzenia zmiany planu została ogłoszona w prasie miejscowej, przez obwieszczenie na tablicach ogłoszeń oraz na stronie internetowej i w Biuletynie Informacji Publicznej Gminy Rymanów; - informację o wyłożeniu projektu zmiany MPZP „RYMANÓW” do publicznego wglądu. Informacja o wyłożeniu projektu zmiany planu miejscowego została ogłoszona w prasie miejscowej, przez obwieszczenie na tablicach ogłoszeń oraz na stronie internetowej i w BIP Gminy Rymanów. We wszystkich wyżej wymienionych informacjach podano miejsce, w którym projekt zmiany planu był wyłożony do publicznego wglądu, termin wyłożenia, termin dyskusji publicznej oraz formę, miejsce i termin, w którym osoby fizyczne i prawne oraz jednostki organizacyjne nieposiadające osobowości prawnej mogły wnieść uwagi do projektu zmiany planu. Projekt zmiany planu miejscowego w ustalonym okresie wyłożenia był udostępniony w formie papierowej w Urzędzie Gminy Rymanów oraz opublikowany na stronie internetowej i w BIP Gminy Rymanów.

12) zapewnienie jawności i przejrzystości procedur planistycznych;

Jawność i przejrzystość procedur planistycznych sporządzania zmiany planu miejscowego jest realizowana zgodnie z obowiązującymi przepisami Ustawy o pizp. Sposób dokumentowania prac planistycznych jest prowadzony zgodnie z rozporządzeniem Ministra Infrastruktury z dnia 26 sierpnia 2003 r. w sprawie wymaganego zakresu projektu miejscowego planu zagospodarowania przestrzennego.

13) potrzebę zapewnienia odpowiedniej ilości i jakości wody, do celów zaopatrzenia ludności.

Zapisy MPZP „RYMANÓW” aktualne dla projektu zmiany planu uwzględniają ustalenia w zakresie rozwoju infrastruktury technicznej, w tym z zakresie zaopatrzenia w wodę. *Art. 1 ust.3. Ustalając przeznaczenie terenu lub określając potencjalny sposób zagospodarowania i korzystania z terenu, organ waży interes publiczny i interesy prywatne, w tym zgłaszane w postaci wniosków i uwag, zmierzające do ochrony istniejącego stanu zagospodarowania terenu, jak i zmian w zakresie jego zagospodarowania, a także analizy ekonomiczne, środowiskowe i społeczne.* Projekt zmiany planu sporządzono na wniosek Zgromadzenia Sióstr Służebniczek NMP NP Prowincja Przemyska. Zmiana planu ma umożliwić budowę nowego budynku przedszkola Świętego Józefa w Rymanowie z możliwością otwarcia oddziału żłobka oraz zwiększenia wysokości zabudowy na obszarze objętym zmianą planu. Przy opracowaniu projektu zmiany planu wzięto pod uwagę stanowiska wyrażone we wnioskach organów administracji publicznej (art.17 pkt 2 Ustawy o pizp). Na etapie składania wniosków i na etapie wyłożenia do publicznego wglądu do projektu zmiany planu nie wpłynął żaden wniosek i żadna uwaga. *Art. 1 ust.4 W przypadku sytuowania nowej zabudowy, uwzględnienie wymagań ładu przestrzennego, efektywnego gospodarowania przestrzenią oraz walorów ekonomicznych przestrzeni następuje poprzez (...).* Zmiana planu obejmuje obszar o wykształconej zwartej strukturze funkcjonalno-przestrzennej. W sąsiedztwie obszaru zmiany znajduje się budynek Zgromadzenia Sióstr Służebniczek NMP NP, w którym znajduje się przedszkole Św. Józefa prowadzone przez siostry. Zmiana planu ma umożliwić, zaplanowaną przez Zgromadzenie, budowę nowego budynku przedszkola Świętego Józefa w Rymanowie z możliwością otwarcia oddziału żłobka. Znajdujące się w obszarze zmiany stare zabudowania zostały rozebrane, a teren został już przygotowany do realizacji zamierzonej inwestycji. 6

Ad 2 zgodność z wynikami analizy, o której mowa w art. 32 ust. 1, wraz datą uchwały rady gminy, o której mowa w art., 32 ust 2. Stosownie do art. 32 ust 1 Burmistrz Gminy Rymanów dokonał analizy zmian w zagospodarowaniu przestrzennym gminy Rymanów wraz z oceną aktualności obowiązujących planów miejscowych i obowiązującego studium za okres od 2011 roku do września 2014. Rada Miejska w Rymanowie dnia 24 października 2014 r. podjęła uchwałę Nr LVIII/598/14 w sprawie oceny aktualności studium uwarunkowań i kierunków zagospodarowania przestrzennego oraz miejscowych planów zagospodarowania przestrzennego gminy Rymanów. We wnioskach końcowych analizy, jak również w ustaleniach uchwały stwierdza się aktualność obowiązującego SUIKZP Gminy Rymanów uchwalonego Uchwałą Nr LV/554/14 Rady Miejskiej w Rymanowie z dnia 24 czerwca 2004 r. i potrzebę opracowania kompleksowej zmiany Miejscowego Planu Zagospodarowania Przestrzennego „RYMANÓW ZDRÓJ” i Miejscowego Planu Zagospodarowania Przestrzennego „RYMANÓW”, a następnie do sukcesywnego opracowania planów dla pozostałych miejscowości gminy. *Ad 3 wpływ na finanse publiczne, w tym budżet gminy* Na podstawie przygotowanej na potrzeby projektu zmiany planu miejscowego prognozy skutków finansowych jego uchwalenia należy stwierdzić, iż bilans finansów publicznych wskazuje, że realizacja ustaleń zmiany planu miejscowego wpłynie pozytywnie na finanse publiczne, w tym na budżet gminy. Skutki finansowe projektowanego zagospodarowania będą korzystne zarówno dla budżetu gminy jak i dla

zagospodarowania przestrzeni. Uchwalenie zmiany planu miejscowego nie pociągnie za sobą kosztów, jakie musiałaby ponieść gmina w wyniku realizacji ustaleń planu. W obszarze planu nie przewiduje się inwestycji celu publicznego realizowanej przez gminę ani wydatków związanych z realizacją infrastruktury technicznej, która należałaby do zadań własnych gminy. Zmiana przeznaczenia terenu i zasad jego zagospodarowania nastąpiła na wniosek właściciela nieruchomości. Dlatego też nie można mówić o poniesieniu rzeczywistej szkody lub ograniczeniu w korzystaniu z nieruchomości. Nie nastąpi również obniżenie wartości nieruchomości. Sporządzanie zmiany planu miejscowego i jego realizacja nie przyniesie wzrostu dochodów własnych do budżetu gminy od podatku od nieruchomości (zwolnione od podatku od nieruchomości). W wyniku ustaleń zmiany planu (zmiany zasad zagospodarowania) nastąpi wzrost wartości nieruchomości terenu zabudowy usługowej – usług oświaty oznaczonego symbolem UO4. Wypełniając wymóg ustawowy – art.15 ust. 2 pkt 12 ustawy o planowaniu i zagospodarowaniu przestrzennym „*W planie miejscowym określa się obowiązkowo stawki procentowe, na podstawie których ustala się opłatę, o której mowa w art. 36 ust. 4*”, dla terenu UO4 ustalono 10% stawkę od wzrostu wartości nieruchomości, tzw. rentę planistyczną. Należy również podkreślić, że zagospodarowanie terenu objętego zmianą planu miejscowego, będzie skutkowało dla gminy wieloma korzyściami niefinansowymi. Ustalenia projektu zmiany planu umożliwią rozwój usług społecznych prowadzonych przez wnioskodawcę: Zgromadzenie Sióstr Służebniczek NMP NP Prowincja Przemyska. Budowa nowego budynku przedszkola Świętego Józefa w Rymanowie z oddziałem żłobka, stosownie do art. 2 pkt 5 ustawy o planowaniu i zagospodarowaniu przestrzennym jest inwestycją celu publicznego, stanowi bowiem realizację celów, o których mowa w art. 6 pkt 6 ustawy z dnia 21 sierpnia 1997 r. o gospodarce nieruchomościami (Dz.U. z 2018 r. poz. 121). Do korzyści z uchwalenia zmiany planu miejscowego należy zaliczyć stworzenie ram prawnych określających zagospodarowanie terenu w zgodzie z obowiązującymi przepisami prawa, zgodnie z zasadą zrównoważonego rozwoju i poszanowania ładu przestrzennego.