DZIENNIK URZĘDOWY
WOJEWÓDZTWA PODKARPACKIEGO

Rzeszów, dnia 14 marca 2025 r.

Poz. 1240

Podpisany przez:
Tomasz Władysław Cyran
Data: 14.03.2025 14:16:25

UCHWAŁA NR XXII/358/2025
RADY MIASTA RZESZOWA

z dnia 25 lutego 2025 r.

w sprawie uchwalenia miejscowego planu zagospodarowania przestrzennego nr 350/1/2024 pomiędzy: al. Armii Krajowej, ul. Niemierskiego, ul. Witolda i potokiem Młynówka w Rzeszowie w części I.

Na podstawie art. 18 ust. 2 pkt 5 i art. 40 ust. 1 ustawy z dnia 8 marca 1990 r. o samorządzie gminnym (Dz. U. z 2024 r. poz. 1465, z późn. zm.) oraz art. 20 ust. 1 ustawy z dnia 27 marca 2003 r. o planowaniu i zagospodarowaniu przestrzennym (Dz. U. z 2024 r. poz. 1130, z późn. zm.),

Rada Miasta Rzeszowa

uchwala, co następuje:

Rozdział 1.
Przepisy ogólne

§ 1. 1. Po stwierdzeniu, że nie zostają naruszone ustalenia Studium uwarunkowań i kierunków zagospodarowania przestrzennego miasta Rzeszowa, uchwalonego uchwałą Nr LXXXV/1890/2023 Rady Miasta Rzeszowa z dnia 26 września 2023 r., uchwala się miejscowy plan zagospodarowania przestrzennego nr 350/1/2024 pomiędzy: al. Armii Krajowej, ul. Niemierskiego, ul. Witolda i potokiem Młynówka w Rzeszowie w części I, zwany dalej planem miejscowym.

2. Plan miejscowy obejmuje obszar, o powierzchni około 3,1 ha położony pomiędzy ul. Witolda, ul. Niemierskiego a potokiem Młynówka, na osiedlu Mieszka I, w granicach oznaczonych w części graficznej planu miejscowego.

§ 2. Załącznikami do niniejszej uchwały są:

1) załącznik nr 1 – część graficzna planu miejscowego wykonana na mapie w skali 1:1000, stanowiąca integralną część uchwały, obowiązująca w zakresie określonym legendą;

2) załącznik nr 2 – rozstrzygnięcie o sposobie realizacji zapisanych w planie miejscowym inwestycji z zakresu infrastruktury technicznej, które należą do zadań własnych gminy oraz zasadach ich finansowania, zgodnie z przepisami o finansach publicznych;

3) załącznik nr 3 – dane przestrzenne.

§ 3. 1. Wyznacza się liniami rozgraniczającymi tereny o różnym przeznaczeniu lub różnych zasadach zagospodarowania, oznaczone w części graficznej planu miejscowego symbolami:

1) UZ – teren usług zdrowia i pomocy społecznej;

2) KDD – teren drogi dojazdowej;

3) ZN-ZPN – teren zieleni naturalnej lub zieleni urządzonej niskiej.

2. Linie rozgraniczające tereny o różnym przeznaczeniu lub różnych zasadach zagospodarowania są ściśle określone i obowiązują zgodnie z przebiegiem oznaczonym w części graficznej planu miejscowego.

3. Liniami podziału wewnętrznego wydziela się części terenu, oznaczone symbolem w nawiasie, które są związane z lokalizacją przeznaczeń uzupełniających.

4. Linie podziału wewnętrznego, o których mowa w ust. 3, są ściśle określone i obowiązują zgodnie z przebiegiem oznaczonym w części graficznej planu miejscowego, chyba że przepisy szczegółowe niniejszej uchwały stanowią inaczej.

§ 4. 1. Ilekroć w uchwale jest mowa o:

1) nieprzekraczalnej linii zabudowy – należy przez to rozumieć wyznaczoną w części graficznej planu miejscowego linię, poza którą zakazuje się lokalizacji budynków i budowli spełniających funkcje użytkowe budynków, przy czym zakaz:

   a) nie dotyczy części podziemnych, znajdujących się całkowicie poniżej poziomu otaczającego terenu,

   b) dotyczy części nadziemnych, znajdujących się powyżej poziomu otaczającego terenu, w szczególności: ścian, okapów, gzymsów, balkonów, daszków nad wejściem, galerii, tarasów, schodów zewnętrznych, ramp, pochylni itp.,

   c) może być uzupełniany i modyfikowany w przepisach szczegółowych niniejszej uchwały;

2) powierzchni użytkowej – należy przez to rozumieć powierzchnię użytkową określoną zgodnie z zasadami zawartymi w Polskiej Normie PN-ISO 9836 „Właściwości użytkowe w budownictwie. Określanie i obliczanie wskaźników powierzchniowych i kubaturowych.”, z uwzględnieniem przepisów Prawa budowlanego w tym zakresie;

3) usługach regionalnych – należy przez to rozumieć wyspecjalizowane usługi, których świadczenie wzmacnia prestiż i pozycję miasta w hierarchii ośrodków osadniczych;

4) usługach ogólnomiejskich – należy przez to rozumieć usługi inne niż podstawowe (usługi świadczone mieszkańcom na poziomie osiedlowym) i regionalne;

5) błękitno-zielonej infrastrukturze – należy przez to rozumieć infrastrukturę związaną z wodą w naturalnym lub sztucznym otoczeniu zieleni, a także rozwiązania sprzyjające retencji krajobrazowej wody, w szczególności: ogrody deszczowe, niecki retencyjne;

6) dachu zielonym – należy przez to rozumieć dachy lub tarasy, o nawierzchni zapewniającej naturalną wegetację roślin i retencję wód opadowych;

7) dachu płaskim – należy przez to rozumieć dach, o nachyleniu połaci mniejszym lub równym 12º;

8) drodze rowerowej – należy przez to rozumieć drogę, o której mowa w art.8 ust.1^1 ustawy z dnia 21 marca 1985 r. o drogach publicznych.

2. Przywołane w planie nazwy ulic są nazwami obowiązującymi w dniu wejścia w życie niniejszej uchwały.

§ 5. 1. W części graficznej planu miejscowego został uwidoczniony obszar zagrożenia powodzią Młynówki.

2. Tereny, położone w granicach obszaru, o którym mowa w ust. 1, należy zagospodarować zgodnie z przepisami niniejszej uchwały.

§ 6. Na terenach objętych planem miejscowym zakazuje się lokalizacji przedsięwzięć mogących znacząco oddziaływać na środowisko, w rozumieniu przepisów dotyczących ochrony środowiska, z wyjątkiem obiektów i urządzeń infrastruktury technicznej oraz parkingów i garaży, o których mowa w przepisach niniejszej uchwały.

§ 7. 1. Zasady modernizacji, rozbudowy i budowy systemów infrastruktury technicznej:

1) ustala się możliwość budowy: sieci, przyłączy oraz innych obiektów i urządzeń infrastruktury technicznej związanych z przeznaczeniem terenu;

2) ustala się możliwość budowy: sieci, przyłączy i związanych z ich funkcjonowaniem urządzeń infrastruktury technicznej, które nie są związane z przeznaczeniem terenu, pod warunkiem, że nie wykluczy to

możliwości zagospodarowania terenu zgodnie z jego przeznaczeniem i zasadami zagospodarowania określonymi w planie miejscowym;

3) przy zagospodarowaniu terenu nakazuje się uwzględnić istniejące: sieci, przyłącza oraz inne obiekty i urządzenia infrastruktury, poprzez zachowanie wymaganych przepisami odległości od nich;

4) ustala się możliwość przebudowy, rozbudowy, zmiany trasy lub lokalizacji oraz rozbiórki istniejących: sieci, przyłączy oraz innych obiektów i urządzeń infrastruktury technicznej, w dostosowaniu do planowanego zagospodarowania terenu;

5) budowa i rozbudowa sieci wodociągowej – wodociągi o średnicach nie mniejszych niż 63 mm;

6) budowa i rozbudowa sieci kanalizacji sanitarnej:

a) kanały sanitarne grawitacyjne o średnicach nie mniejszych niż 200 mm,

b) kanały sanitarne tłoczne o średnicy nie mniejszej niż 90 mm;

7) budowa i rozbudowa sieci kanalizacji deszczowej – kanały deszczowe o średnicach nie mniejszych niż 200 mm;

8) budowa i rozbudowa sieci gazowej – gazociągi o średnicach nie mniejszych niż 40 mm;

9) budowa i rozbudowa sieci ciepłowniczej – ciepłociągi o średnicach nie mniejszych niż 20 mm;

10) budowa i rozbudowa sieci elektroenergetycznej – stacje transformatorowe SN/nN oraz kablowe linie średniego i niskiego napięcia.

2. Zasady obsługi w zakresie infrastruktury technicznej:

1) zaopatrzenie w wodę – z sieci wodociągowej;

2) zaopatrzenie w wodę do celów przeciwpożarowych – z sieci wodociągowej, ze zbiorników przeciwpożarowych lub innych zbiorników spełniających wymagania ochrony przeciwpożarowej, zgodnie z obowiązującymi w tym zakresie przepisami;

3) odprowadzenie ścieków bytowych – do sieci kanalizacji sanitarnej;

4) odprowadzenie ścieków przemysłowych pochodzących z prowadzonej działalności gospodarczej – poprzez urządzenia podczyszczające do kanalizacji sanitarnej, zgodnie z obowiązującymi w tym zakresie przepisami;

5) gospodarowanie wodami opadowymi i roztopowymi:

a) tereny komunikacji – odprowadzenie wód opadowych i roztopowych poprzez urządzenia podczyszczające do kanalizacji deszczowej, z wykorzystaniem urządzeń opóźniających odpływ, przy czym dopuszcza się retencję,

b) tereny zieleni – infiltracja wód opadowych i roztopowych do gruntu lub wykorzystanie rozwiązań z zakresu błękitno-zielonej infrastruktury,

c) pozostałe tereny – zagospodarowanie wód opadowych i roztopowych w miejscu występowania poprzez retencję, z zastosowaniem rozwiązań z zakresu błękitno-zielonej infrastruktury,

d) dopuszcza się odprowadzenie części wód deszczowych i roztopowych, których zagospodarowanie w sposób określony w lit. c nie jest możliwe, do kanalizacji deszczowej, rowów i cieków wodnych z zastosowaniem urządzeń opóźniających odpływ;

6) zaopatrzenie w gaz ziemny – z sieci gazowej niskiego lub średniego ciśnienia;

7) zaopatrzenie w energię cieplną:

a) z miejskiej sieci ciepłowniczej,

b) z indywidualnych niskoemisyjnych lub zeroemisyjnych źródeł ciepła z wykorzystaniem gazu, odnawialnych źródeł energii lub energii elektrycznej;

8) zaopatrzenie w energię elektryczną:

a) z sieci elektroenergetycznej,

b) z instalacji odnawialnych źródeł energii.

§ 8. Gospodarowanie odpadami:

1) komunalnymi – zgodnie z zasadami obowiązującymi w mieście;

2) pochodzącymi z prowadzonej działalności gospodarczej – zgodnie z obowiązującymi w tym zakresie przepisami, odpowiednio do rodzaju prowadzonej działalności.

§ 9. Zasady modernizacji, budowy i rozbudowy systemu komunikacji:

1) system komunikacji w granicach obszaru objętego planem miejscowym tworzą:

a) teren drogi dojazdowej 1KDD, którego kontynuacja do ul.Niemierskiego jest przewidywana po zachodniej stronie obszaru objętego planem miejscowym,

b) tereny komunikacji pieszo-rowerowej [kp], stanowiące przeznaczenie uzupełniające terenów: 1UZ, 1KDD i 1ZN-ZPN;

2) powiązania układu komunikacyjnego obszaru objętego planem miejscowym z układem zewnętrznym – poprzez ul. Witolda.

§ 10. Na obszarze objętym planem miejscowym ustala się minimalną liczbę miejsc do parkowania, w tym miejsc przeznaczonych do parkowania pojazdów zaopatrzonych w kartę parkingową oraz minimalną liczbę miejsc postojowych dla rowerów, według poniższej tabeli:

przeznaczenie terenu/rodzaj obiektu lub alternatywnie rodzaj usługi		podstawa wskaźnika	minimalna liczba miejsc do parkowania	minimalna liczba miejsc postojowych dla rowerów
usługi zdrowia i pomocy społecznej	szpitale, kliniki, hospicja	*na każde 100 m^2 powierzchni użytkowej sal łóżkowych*	4,0	2,0
		na każde 100 m^2 pozostałej powierzchni użytkowej	2,0	-
	przychodnie, gabinety lekarskie	*na każde 100 m^2 powierzchni użytkowej*	4,0	1,0
	domy dziennego pobytu, warsztaty terapii zajęciowej	*na każde 100 m^2 powierzchni użytkowej*	2,0	1,0
	domy opieki, domy pomocy społecznej	*na każde 100 m^2 powierzchni użytkowej sal łóżkowych*	1,5	1,0
	placówki opiekuńczo-wychowawcze, domy dziecka	*na każdych 10 zatrudnionych***	2,0	1,0
	żłobki	*na każdych 10 zatrudnionych***	3,0	1,0
	inne	*na każde 100 m^2 powierzchni użytkowej*	3,0	1,0

UWAGI:
1.**Ilekroć w tabeli jest mowa o 10 zatrudnionych – należy przez to rozumieć 10 zatrudnionych na najliczniejszej zmianie.
2.Wymagana liczba miejsc do parkowania to liczba obliczona wg podanych wyżej wskaźników i zaokrąglona w górę do najbliższej liczby całkowitej.
3.Wskaźniki należy stosować proporcjonalnie, np. jeżeli minimalny wskaźnik dla danego rodzaju obiektu wynosi 4 miejsca na 100 m^2, a obiekt ma powierzchnię użytkową wynoszącą 25 m^2, to minimalna liczba miejsc do parkowania wyniesie 1,0.
4.Wskaźnik miejsc do parkowania dla szpitali, klinik, hospicjów stanowi sumę miejsc do parkowania obliczonych na podstawie powierzchni użytkowej sal łóżkowych i miejsc obliczonych na podstawie pozostałej powierzchni użytkowej budynku.

5.W wymaganej na podstawie tabeli liczbie miejsc do parkowania należy przewidzieć miejsca przeznaczone do parkowania pojazdów zaopatrzonych w kartę parkingową, o której mowa w art. 8 ustawy z dnia 20 czerwca 1997 r. Prawo o ruchu drogowym, wyznaczone wg przepisów art. 12 a ust. 2 ustawy z dnia 21 marca 1985 r. o drogach publicznych.

§ 11. Ustala się stawkę procentową stanowiącą podstawę do określenia jednorazowej opłaty z tytułu wzrostu wartości nieruchomości w związku z uchwaleniem planu miejscowego w wysokości 30%.

Rozdział 2.
Przepisy szczegółowe

§ 12. 1. Wyznacza się teren usług zdrowia i pomocy społecznej, oznaczony w części graficznej planu miejscowego jako 1UZ, ustalając dla niego przeznaczenie uzupełniające – teren komunikacji pieszo-rowerowej.

2. Zasady kształtowania zabudowy oraz wskaźniki zagospodarowania terenu, o którym mowa w ust.1:

1) charakter usług – ogólnomiejskie lub regionalne;

2) nieprzekraczalna linia zabudowy – zgodnie z częścią graficzną planu miejscowego;

3) udział powierzchni zabudowy – nie większy niż 45%;

4) nadziemna intensywność zabudowy – nie mniejsza niż 1,0 i nie większa niż 2,0;

5) udział powierzchni biologicznie czynnej – nie mniejszy niż 15%;

6) wysokość zabudowy – nie większa niż 35,0 m;

7) gabaryty obiektów:

a) ilość kondygnacji nadziemnych – nie większa niż 10,

b) przekrycie obiektów – dachami płaskimi, z dopuszczeniem tarasów lub dachów zielonych;

8) linią podziału wewnętrznego wydziela się część terenu oznaczoną symbolem [kp] do zagospodarowania pod komunikację pieszo-rowerową, w formie ogólnodostępnej drogi rowerowej, o szerokości nie mniejszej niż 3,0 m.

3. Zasady obsługi komunikacyjnej terenu, o którym mowa w ust.1:

1) dostępność komunikacyjna terenu – z ul. Witolda, z dopuszczeniem obsługi komunikacyjnej z terenu drogi dojazdowej, oznaczonej symbolem 1KDD;

2) liczba miejsc do parkowania, w tym miejsc przeznaczonych do parkowania pojazdów zaopatrzonych w kartę parkingową – zgodnie z §10 niniejszej uchwały;

3) sposób realizacji miejsc do parkowania – na poziomie terenu, w garażach podziemnych lub wielopoziomowych;

4) liczba miejsc postojowych dla rowerów – zgodnie z §10 niniejszej uchwały.

§ 13. 1. Wyznacza się teren drogi dojazdowej, oznaczony w części graficznej planu miejscowego jako 1KDD, ustalając dla niego przeznaczenie uzupełniające – teren komunikacji pieszo-rowerowej.

2. Zasady zagospodarowania terenu, o którym mowa w ust.1:

1) jezdnia – o szerokości nie mniejszej niż 5,0 m;

2) plac do zawracania – o wymiarach nie mniejszych niż 20,0 m x 20,0 m;

3) droga dla pieszych i rowerów– o szerokości nie mniejszej niż 3,0 m;

4) dopuszcza się lokalizację miejsc do parkowania;

5) linią podziału wewnętrznego wydziela się część terenu oznaczoną symbolem [kp] do zagospodarowania pod komunikację pieszo-rowerową, w formie ogólnodostępnej drogi rowerowej, o szerokości nie mniejszej niż 3,0 m.

§ 14. 1. Wyznacza się teren zieleni naturalnej lub zieleni urządzonej niskiej, oznaczony w części graficznej planu miejscowego jako 1ZN-ZPN, ustalając dla niego przeznaczenie uzupełniające – teren komunikacji pieszo-rowerowej.

2. Zasady kształtowania zabudowy oraz wskaźniki zagospodarowania terenu, o którym mowa w ust.1:

1) zieleń naturalna – na co najmniej 40% powierzchni terenu;

2) udział powierzchni biologicznie czynnej – nie mniejszy niż 95%;

3) wzdłuż potoku Młynówka – nawierzchnie trawiaste, umożliwiające wykonywanie robót związanych z utrzymywaniem wód;

4) linią podziału wewnętrznego wydziela się część terenu oznaczoną symbolem [kp] do zagospodarowania pod komunikację pieszo-rowerową, w formie ogólnodostępnej drogi rowerowej, o szerokości nie mniejszej niż 3,0 m.

3. Dostępność komunikacyjna terenu, o którym mowa w ust.1 – z terenu drogi dojazdowej, oznaczonej symbolem 1KDD.

Rozdział 3.
Przepisy zmieniające

§ 15. Traci moc uchwała nr LV/1013/2013 Rady Miasta Rzeszowa z dnia 18 czerwca 2013 r. w sprawie uchwalenia Miejscowego Planu Zagospodarowania Przestrzennego nr 226/12/2011-I w rejonie ul. Bohaterów X Sudeckiej Dywizji Piechoty i ul. Witolda w Rzeszowie (Dz. Urz. Woj. Podkarpackiego z 2013 r., poz. 2703), w części objętej niniejszą uchwałą.


Rozdział 4.
Przepisy końcowe

§ 16. Uchwała wchodzi w życie po upływie 14 dni od dnia ogłoszenia w Dzienniku Urzędowym Województwa Podkarpackiego.

Przewodniczący Rady Miasta Rzeszowa

Waldemar Szumny

MIEJSCOWY PLAN ZAGOSPODAROWANIA PRZESTRZENNEGO NR 350 / 1 / 2024 POMIĘDZY: AL. ARMII KRAJOWEJ, UL. NIEMIERSKIEGO, UL. WITOLDA I POTOKIEM MŁYNÓWKA W RZESZOWIE W CZĘŚCI I

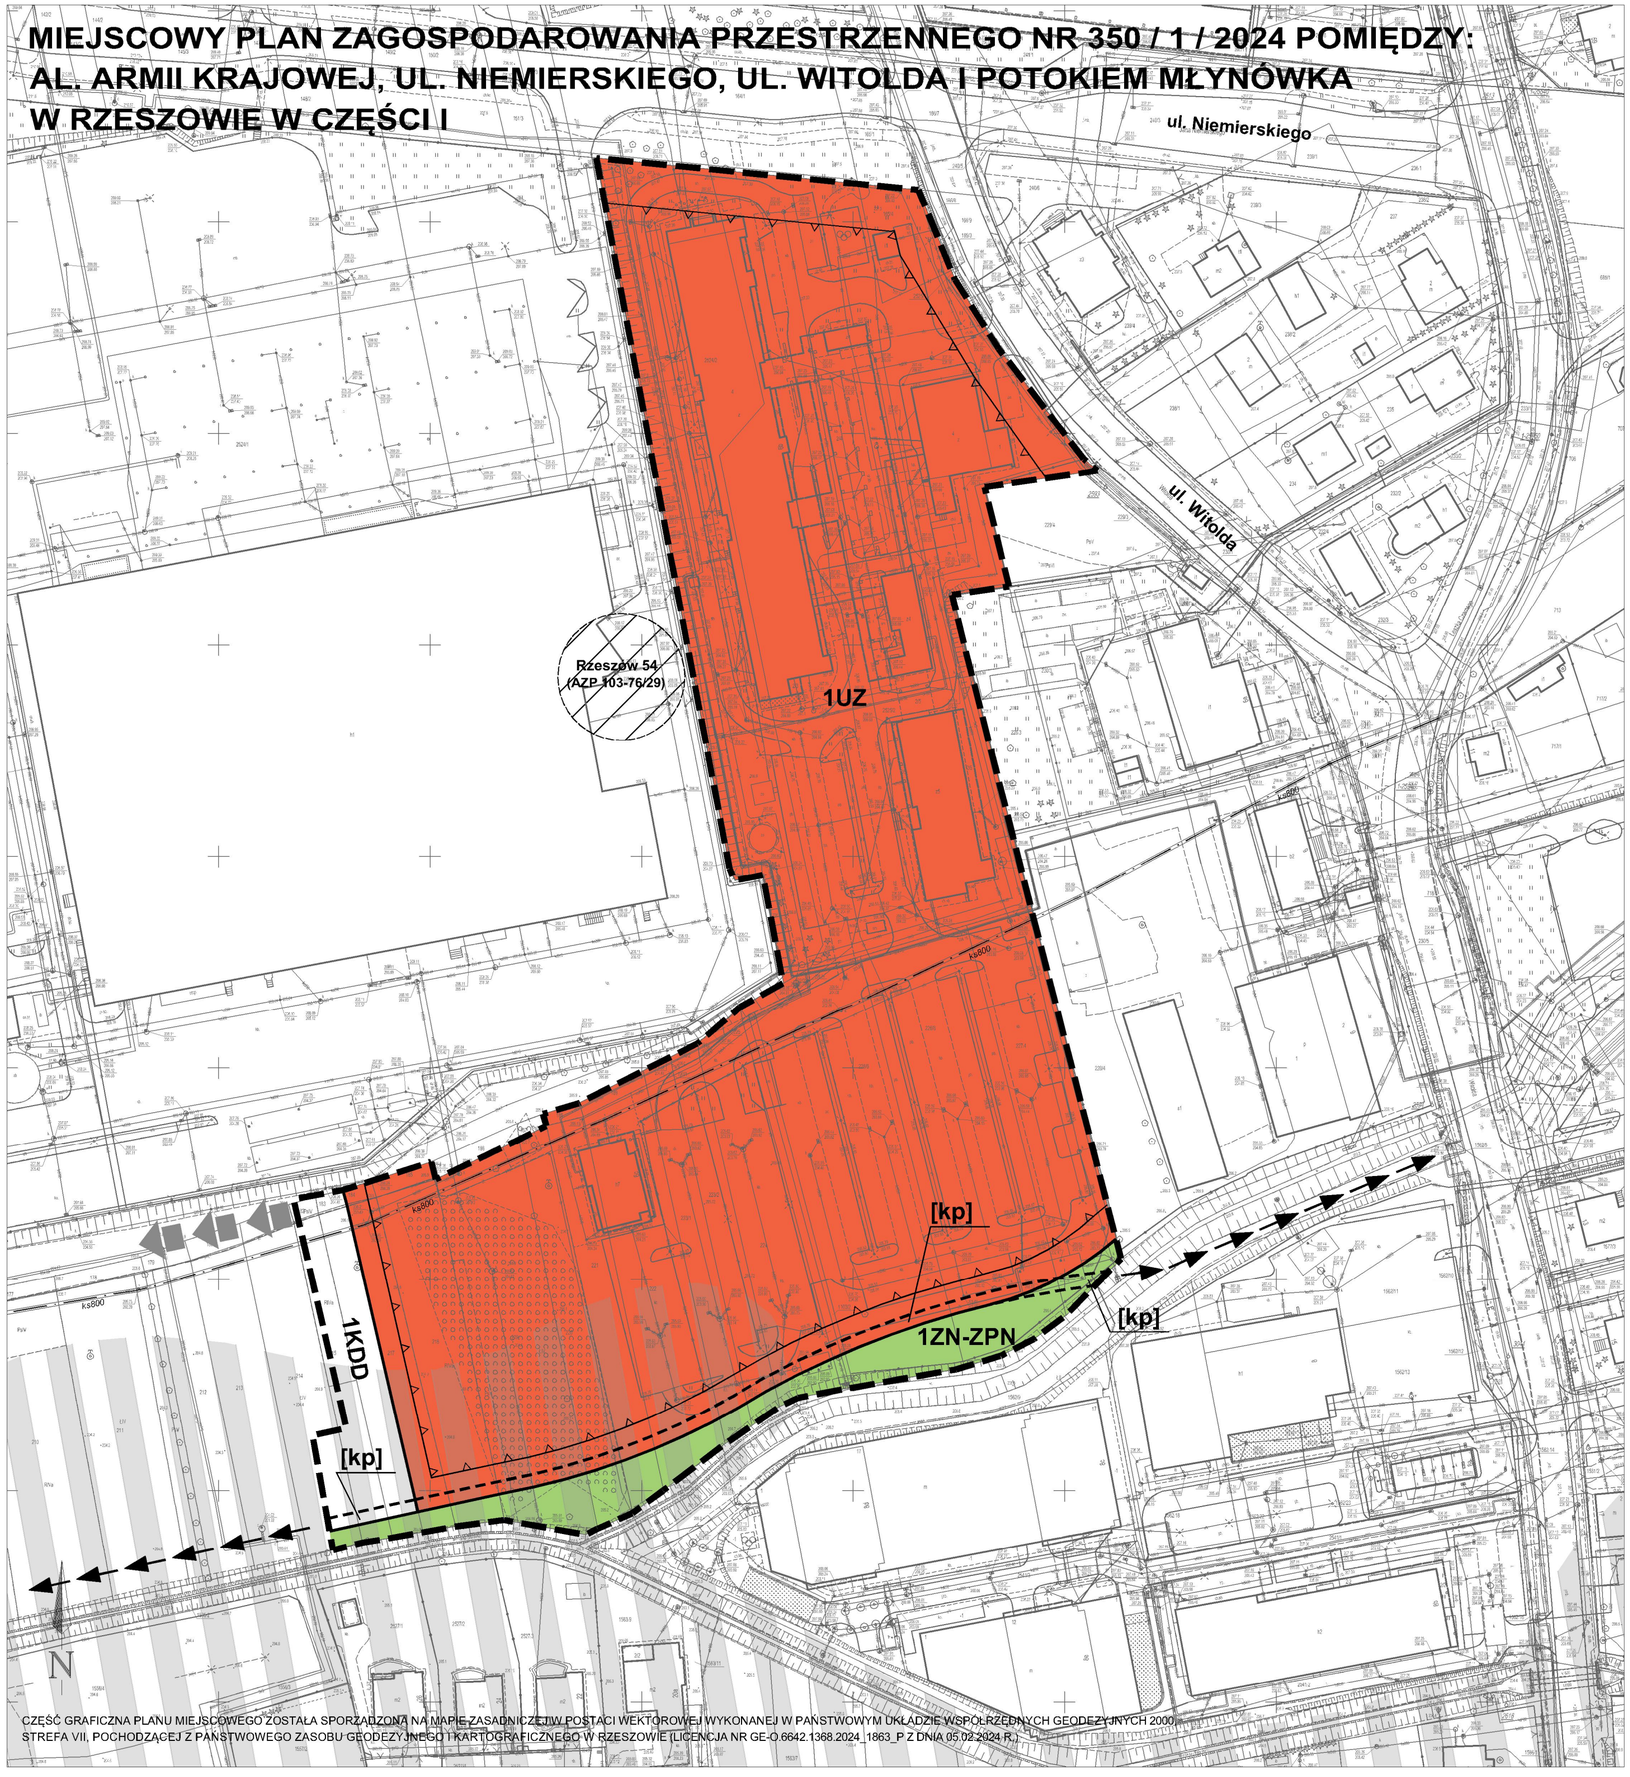

CZĘŚĆ GRAFICZNA PLANU MIEJSCOWEGO ZOSTAŁA SPORZĄDZONA NA MAPIE ZASADNICZEJ W POSTACI WEKTOROWEJ WYKONANEJ W PAŃSTWOWYM UKŁADZIE WSPÓŁRZĘDNYCH GEODEZYJNYCH 2000 – STREFA VII, POCHODZĄCEJ Z PAŃSTWOWEGO ZASOBU GEODEZYJNEGO I KARTOGRAFICZNEGO W RZESZOWIE (LICENCJA NR GE-O.6642.1368.2024_1863_P Z DNIA 05.02.2024 R.).

ZAŁĄCZNIK NR 1
DO UCHWAŁY NR XXII/358/2025
RADY MIASTA RZESZOWA
Z DNIA 25 LUTEGO 2025 r.

CZĘŚĆ GRAFICZNA PLANU MIEJSCOWEGO
SKALA 1 : 1 000

0 10 25 50m 100m

LEGENDA:


OZNACZENIA OBOWIĄZUJĄCE

- GRANICA OBSZARU OBJĘTEGO PLANEM MIEJSCOWYM
- LINIA ROZGRANICZAJĄCA TERENY O RÓŻNYM PRZEZNACZENIU LUB RÓŻNYCH ZASADACH ZAGOSPODAROWANIA
- LINIA PODZIAŁU WEWNĘTRZNEGO
- NIEPRZEKRACZALNA LINIA ZABUDOWY
- **UZ** TEREN USŁUG ZDROWIA I POMOCY SPOŁECZNEJ
- **KDD** TEREN DROGI DOJAZDOWEJ
- **ZN-ZPN** TEREN ZIELENI NATURALNEJ LUB ZIELENI URZĄDZONEJ NISKIEJ
- **[kp]** WYDZIELONE LINIAMI PODZIAŁU WEWNĘTRZNEGO CZĘŚCI TERENÓW DO ZAGOSPODAROWANIA POD KOMUNIKACJĘ PIESZO-ROWEROWĄ

OZNACZENIA INFORMACYJNE

- **ul.Witolda** NAZWY ISTNIEJĄCYCH ULIC
- OBSZAR ZAGROŻENIA POWODZIĄ MŁYNÓWKI
- PRZEWIDYWANA KONTYNUACJA CIĄGU PIESZO-ROWEROWEGO POZA OBSZAREM OBJĘTYM PLANEM MIEJSCOWYM
- PRZEWIDYWANA KONTYNUACJA DROGI DOJAZDOWEJ POZA OBSZAREM OBJĘTYM PLANEM
- OŚ ISTNIEJĄCEGO KOLEKTORA SANITARNEGO Ø800 mm
- **Rzeszów 54 (AZP 103-76/29)** STANOWISKO ARCHEOLOGICZNE RZESZÓW 54 (AZP 103-76/29) WPISANE DO GMINNEJ EWIDENCJI ZABYTKÓW MIASTA RZESZOWA

WYRYS ZE SUIKZP MIASTA RZESZOWA, UCHWALONEGO UCHWAŁĄ NR LXXXV/1890/2023 RADY MIASTA RZESZOWA Z DNIA 26 WRZEŚNIA 2023 R. Z OZNACZENIEM (CZARNY KONTUR) OBSZARU OBJĘTEGO MPZP NR 350 / 1 / 2024 POMIĘDZY: AL. ARMII KRAJOWEJ, UL. NIEMIERSKIEGO, UL. WITOLDA I POTOKIEM MŁYNÓWKA W RZESZOWIE W CZĘŚCI I

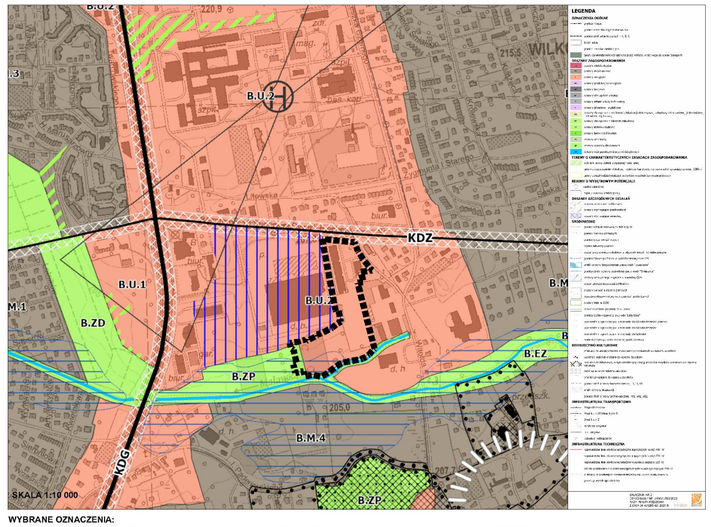

WYBRANE OZNACZENIA:

U obszary usługowe **ZP** obszary zieleni urządzonej **EZ** obszary ekologiczne z zakazem zabudowy obszary zagrożenia powodzią Młynówki

Załącznik nr 2
do uchwały Nr XXII/358/2025
Rady Miasta Rzeszowa
z dnia 25 lutego 2025 r.

ROZSTRZYGNIĘCIE

o sposobie realizacji, zapisanych w miejscowym planie zagospodarowania przestrzennego nr 350/1/2024 pomiędzy: al. Armii Krajowej, ul. Niemierskiego, ul. Witolda i potokiem Młynówka w Rzeszowie w części I, inwestycji z zakresu infrastruktury technicznej, które należą do zadań własnych gminy, oraz zasadach ich finansowania zgodnie z przepisami o finansach publicznych.

1. Finansowanie zapisanych w planie inwestycji z zakresu infrastruktury technicznej należących do zadań własnych gminy będzie odbywać się ze środków własnych gminy.

2. Źródłami finansowania inwestycji i zadań, o których mowa w ust. 1 będą również w zależności od potrzeb:

1) środki Unii Europejskiej,
2) kredyt bankowy,
3) emisja obligacji komunalnych,
4) środki prywatne.

3. Nakłady ponoszone na realizację ww. inwestycji będą odpowiednio zagwarantowane w wieloletnim planie inwestycyjnym oraz w budżecie miasta, z uwzględnieniem wykorzystania ewentualnych środków pozabudżetowych.

Załącznik Nr 3 do uchwały Nr XXII/358/2025
RADY MIASTA RZESZOWA
z dnia 25 lutego 2025 r.
Zalacznik3.gml