

2529

**UCHWAŁA Nr XL/280/06
RADY GMINY NIWISKA
z dnia 26 października 2006 r.**

w sprawie zwolnień z podatku od środków transportowych na 2007 rok

Działając na podstawie art. 18 ust. 2 pkt 8 i art. 40 ust. 1 ustawy z dnia 8 marca 1990 roku o samorządzie gminnym (j.t. Dz. U. Nr 142, poz. 1591 z 2002 roku z późniejszymi zmianami), art. 12 ust. 4 ustawy z dnia 12 stycznia 1991 r. o podatkach i opłatach lokalnych (j.t. Dz. U. z 2002 r. Nr 9, poz. 84 z późniejszymi zmianami), art. 4 ust. 1 w zw. z art. 13 pkt 2 ustawy z dnia 20 lipca 2000 roku o ogłaszaniu aktów normatywnych i niektórych innych aktów prawnych (Dz. U. Nr 62, poz. 718 z późniejszymi zmianami) Rada Gminy Niviska uchwala co następuje:

§ 1. Zwalnia się z podatku od środków transportowych nieobjęte zwolnieniami ustawowymi samochody ciężarowe o dopuszczalnej masie całkowitej od 3,5 tony i poniżej 12 ton, wykorzystywane wyłącznie na cele ochrony przeciwpożarowej.*

§ 2. Uchwała wchodzi w życie po upływie 14 dni od dnia ogłoszenia w Dzienniku Urzędowym Województwa Podkarpackiego i ma zastosowanie do podatku należnego w 2007 roku.

* Uchwałą Nr XXXIV/9772/2006 z dnia 5 grudnia 2006 r. Kolegium Regionalnej Izby Obrachunkowej w Rzeszowie stwierdziło nieważność zapisu: „oraz samochodów ciężarowych o dopuszczalnej masie całkowitej równej lub wyższej niż 12 ton”. W tej części uchwała powyższa jest nieważna.

**PRZEWODNICZĄCY
RADY GMINY**

Czesław Czachor

2530

**UCHWAŁA Nr XXXVII/328/06
RADA GMINY W ORŁACH
z dnia 26 października 2006 r.**

**w sprawie uchwalenia miejscowego planu zagospodarowania przestrzennego
„Elektrownia wiatrowa Duńkowiczki”**

Działając na podstawie art. 8, ust. 2, pkt 5 ustawy z dnia 8 marca 1990 r. o samorządzie gminy (tekst jednolity Dz. U. z 2001 r. Nr 142 poz. 1591 z późniejszymi zmianami) oraz art. 20, ust. 1 ustawy z dnia 27 marca 2003 r. o planowaniu i zagospodarowaniu przestrzennym (Dz. U. Nr 80 poz. 717 z późniejszymi zmianami), Rada Gminy w Orłach uchwala co następuje

§ 1. 1. Uchwala się miejscowy plan zagospodarowania przestrzennego dla elektrowni wiatrowej i przyległego terenu rolnego o powierzchni około 3,6 ha położonego w południowej części wsi Duńkowiczki przy granicy ze wsią Żurawica, zwanym dalej planem.

2. Stwierdza się zgodność planu z ustaleniami „Studium Uwarunkowań i Kierunków Zagospodarowania Przestrzennego Gminy Orły uchwalonego uchwałą Nr XXXII/196/01 Rady Gminy w Orłach z dnia 25 kwietnia 2001 r.

§ 2. 1. Integralną częścią uchwały jest rysunek planu sporządzony na kopii mapy zasadniczej w skali 1:2000.

2. Rysunek planu obowiązuje w zakresie:

- 1) granicy obszaru planu,
- 2) linii rozgraniczających tereny o różnym przeznaczeniu,
- 3) oznaczeń terenu symbolami literowymi,

3. W celach informacyjnych na rysunku przedstawiono:

- 1) granicę administracyjną gminy Orły z Gminą Żurawica,
- 2) orientacyjną granicę przewidywanego oddziaływania elektrowni na terenie Gminy Żurawica,
- 3) trasę wewnętrznej drogi w/g jej granic ewidencji,
- 4) orientacyjną lokalizację wieży wiatraka

§ 3. Ze względu na położenie w granicach terenu górniczego „Przemysł” ustanowionego decyzją Ministra Ochrony Środowiska Zasobów Naturalnych i Leśnictwa znak:

GK/WK/MN2923/97 wynikające z tego ograniczenia dotyczą ustaleń uchwały.

§ 4. 1. Teren o powierzchni 0, 18 ha na części działek nr 61/1 i 64/1 oznaczonym symbolem „Pew” przeznaczają się na budowę i zagospodarowanie dla produkcji energii elektrycznej o mocy do 600kW obejmującej następujące obiekty:

- 1) wieża wiatraka, o wysokości części stałej do 60m z zamontowanymi na szczycie śmigłami długości do 25m,
- 2) zakazuje się umieszczania na wieży reklam komercyjnych, z wyjątkiem logo inwestora,
- 3) transformator i rozdzielnia energii elektrycznej,
- 4) droga wewnętrzna z miejscem czasowego postoju dla wozu technicznego

2. Dostęp z drogi krajowej nr 77 drogą wewnętrzną

3. Przez teren dopuszcza się prowadzenie podziemnych linii energetycznych

4. W zagospodarowaniu terenu należy zapewnić minimum 75% powierzchni biologicznie czynnej, przeznaczonej do produkcji rolnej, lecz z wykluczeniem zadrzewienia i zakrzaczenia.

5. Zakazuje się zabudowy dla stałego przebywania ludzi i zwierząt.

§ 5. 1. Teren o powierzchni około 3,6 ha ograniczony częścią okręgu o promieniu 130m od osi wiatraka, oznaczony symbolem „R”, przeznaczają się na cele rolne, z zakazem wyłącznie zabudowy dla stałego przebywania ludzi i zwierząt.

2. Ustala się następujące zasady zagospodarowania terenu:

- 1) pozostawia się istniejącą drogę wewnętrzną powiązaną z drogą krajową nr 77,
- 2) na terenie dopuszcza się budowę podziemnych elementów infrastruktury,
- 3) ogranicza się zabudowę gospodarczą kubaturową do jednego budynku nie większego niż 100m³, na nieruchomości,
- 4) teren działek nr 65/1 i 65/2 po byłym składowisku odpadów należy zrekultywować.
- 5) pozostawia się istniejący odcinek gazociągu z możliwością jego przebudowy.

§ 6. Ustala się zerową stawkę procentową jednorazowej opłaty od wzrostu wartości nieruchomości w związku z uchwaleniem planu.

§ 7. Wykonanie uchwały powierza się Wójtowi Gminy Orły.

§ 8. Uchwała wchodzi w życie 30 dni po ogłoszeniu jej w Dzienniku Urzędowym Województwa Podkarpackiego.

PRZEWODNICZĄCY
Rady Gminy
w Orłach

Stanisław Kaczmarz


Załącznik do uchwały
nr XXXVIII/328/06
Rady Gminy Orły
z dnia 26.10.2006r.

RYSunEK PLANU
SKALA 1:2000

0 20 40 60 80 100m

Podziałka graficzna obowiązująca przy
kopiowaniu lub przeskalowaniu rysunku

GMINA ORŁY
MIEJSOWY PLAN ZAGOSPODAROWANIA
PRZESTRZENNEGO
„Elektrownia wiatrowa Duńkowiczki”
„Studium gminy Orły”

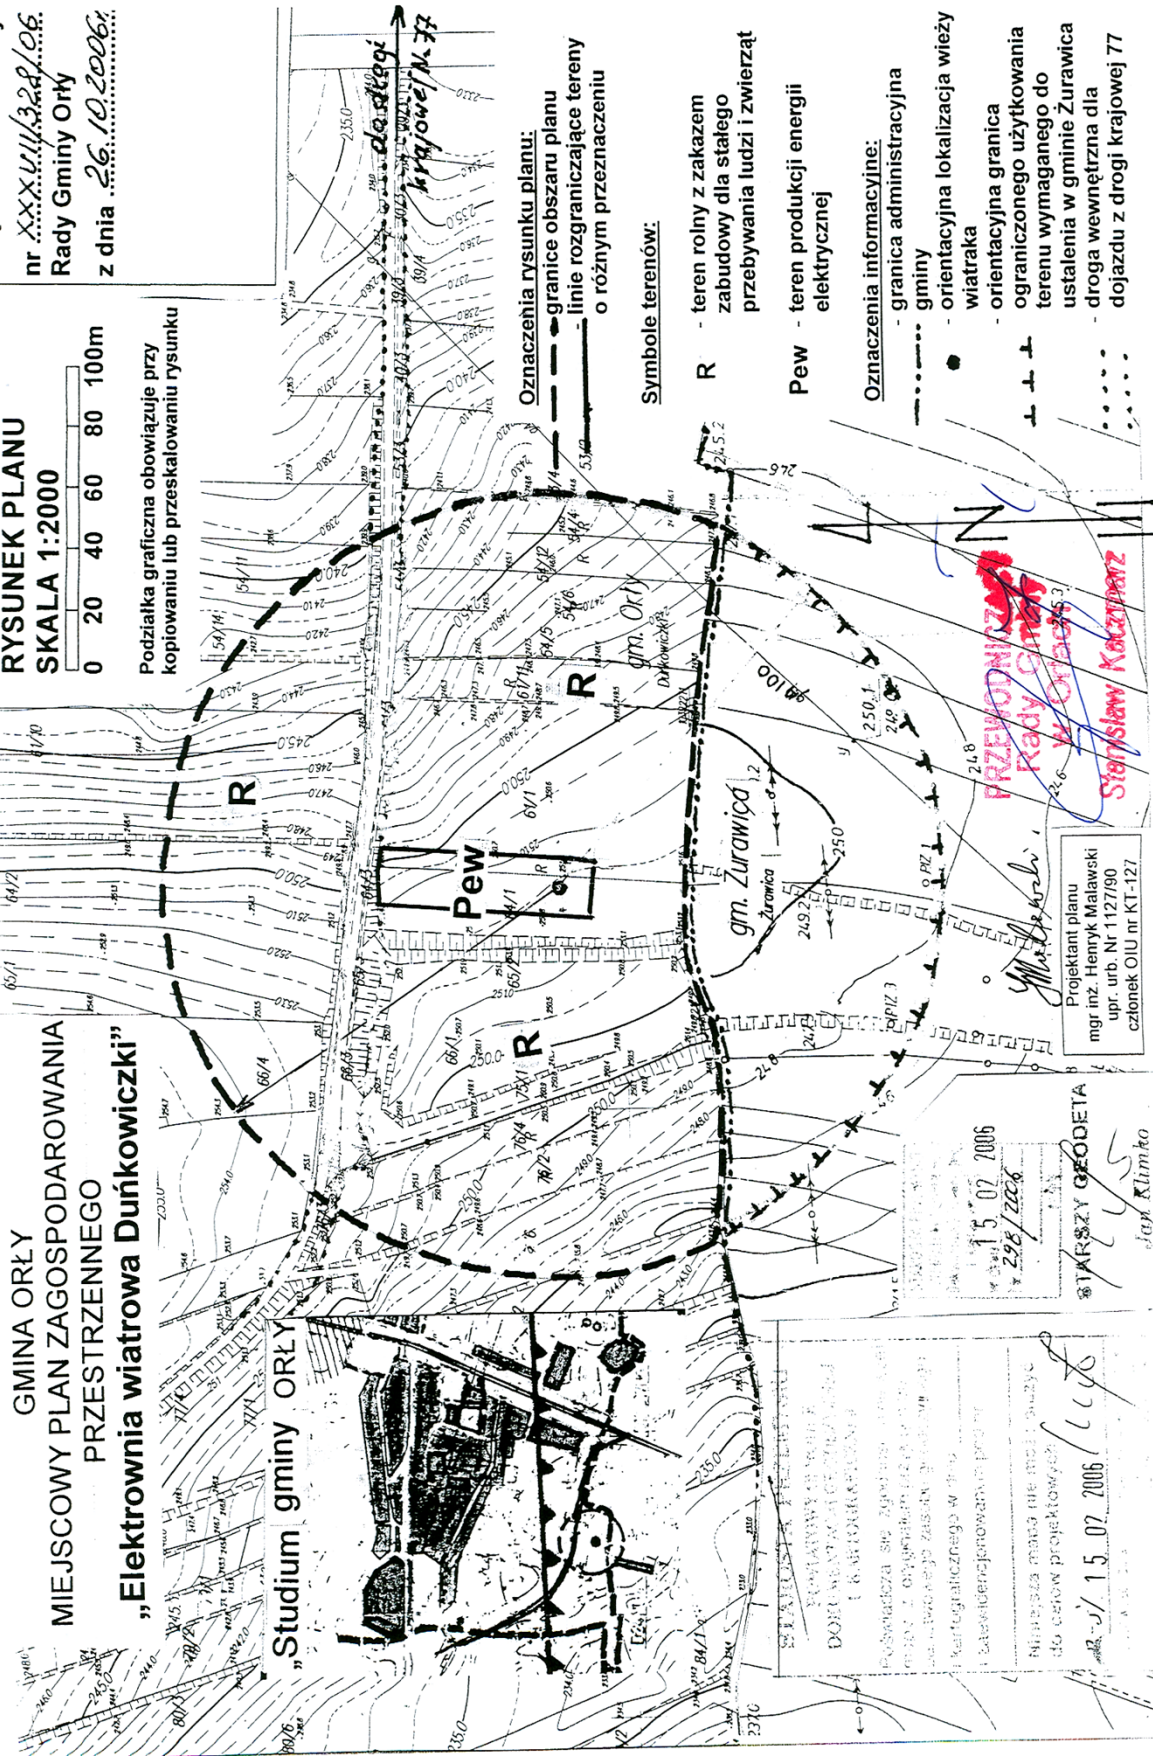

Oznaczenia rysunku planu:
- granice obszaru planu
- linie rozgraniczające tereny
o różnym przeznaczeniu

Symbole terenów:

R - teren rolny z zakazem
zabudowy dla stałego
przebywania ludzi i zwierząt
Pew - teren produkcji energii
elektrycznej

Oznaczenia informacyjne:

- granica administracyjna
gminy
- orientacyjna lokalizacja wieży
wiatraków
- orientacyjna granica
ograniczonego użytkowania
terenu wymaganego do
ustalenia w gminie Żurawica
- droga wewnętrzna dla
dojazdu z drogi krajowej 77

Projektant planu
mgr inż. Henryk Malawski
upr. urb. Nr 1127/90
członek OIU nr KT-127

15.07.2006
298/zac6

STARSZY GEODETA

Jay Klimko

2531

**UCHWAŁA Nr II/13/06
RADY GMINY RADOMYŚL NAD SANEM
z dnia 30 listopada 2006 r.**

w sprawie podatku od posiadania psów na rok 2007

Działając na podstawie art. 18 ust. 2 pkt 8 i art. 40 ust. 1 ustawy z dnia 8 marca 1990 roku o samorządzie gminnym (tekst jednolity: Dz. U. z 2001 r. Nr 142, poz. 1591 z późn. zmianami), art. 14 pkt 1, 2 i 3 ustawy z dnia 12 stycznia 1991 r. o podatkach i opłatach lokalnych (tekst jednolity: Dz. U. z 2006 r. Nr 121, poz. 844 z późn. zm.), art. 4 ust. 1 ustawy z dnia 20 lipca 2000 r. o ogłaszaniu aktów normatywnych i niektórych innych aktów prawnych (tekst jednolity: Dz. U. z 2005 r. Nr 190, poz. 1606 z późn. zm.) Rada Gminy Radomyśl nad Sanem uchwala, co następuje:

§ 1. Ustala się stawkę podatku od posiadania psów w wysokości **10,00 zł**

§ 2. Podatek płatny jest bez wezwania w terminie do 30 czerwca roku podatkowego na rachunek Gminy, a w przypadku powstania obowiązku podatkowego w ciągu roku -

w terminie 14 dni od dnia powstania obowiązku podatkowego w wysokości proporcjonalnej do okresu posiadania psa.

§ 3. Pobór podatku od posiadania psów na terenie Gminy zleca się sołtysom wsi za odpłatnością w drodze inkasa w wysokości 50% od zainkasowanej kwoty.

§ 4. Wykonanie uchwały powierza się Wójtowi Gminy.

§ 5. Uchwała wchodzi w życie po upływie 14 dni od dnia ogłoszenia w Dzienniku Urzędowym Województwa Podkarpackiego, ma zastosowanie do podatku należnego w 2007 roku.

Przewodniczący Rady Gminy

Edward Werminiński

2532

**UCHWAŁA Nr III/17/06
RADY GMINY SANOK
z dnia 8 grudnia 2006 r.**

w sprawie programu gospodarowania mieszkaniowym zasobem Gminy Sanok na lata 2007 – 2011

Na podstawie art. 21 ust. 1 pkt 1 i ust. 2 ustawy z dnia 21 czerwca 2001 r. o ochronie praw lokatorów, mieszkaniowym zasobie gminy i o zmianie Kodeksu cywilnego (Dz. U. z 2005 r. Nr 31 poz. 266 z późn. zm.) oraz art. 18 ust. 2 pkt 15 i art. 40 ust. 2 pkt 3 ustawy z dnia 8 marca 1990 r. o samorządzie gminnym (Dz. U. z 2001 r. Nr 142, poz. 1591 z późn. zm.) Rada Gminy uchwala co następuje:

§ 1. Wieloletni Program Gospodarowania Mieszkaniowym Zasobem Gminy Sanok na lata 2007 – 2011

1) Prognoza wielkości oraz stanu technicznego mieszkaniowego zasobu gminy.

Zasób mieszkaniowy Gminy stanowi 46 lokali o łącznej powierzchni użytkowej 2549,25m², znajdujących się w 26 budynkach stanowiących własność Gminy Sanok w tym:

Lokale mieszkalne w szkołach i domach nauczycieli:

- Dębna 1 mieszkanie
- Dobra 1 mieszkanie
- Lalin 1 mieszkanie

- Mrzygłód 1 mieszkanie
- Pakoszówka 1 mieszkanie
- Pisarowce 4 mieszkania
- Raczkowa 2 mieszkania
- Prusiek 4 mieszkania
- Srogów Górny 2 mieszkania
- Pozostałe lokale mieszkalne:
- Czerteż 1 mieszkanie
- Jurowce 8 mieszkań
- Liszna 2 mieszkania
- Międzybrodzie 1 mieszkanie
- Kostarowce 1 mieszkanie
- Mrzygłód 2 mieszkania